




7 D SECCION VERTICAL  
D15 ESCALA 1 : 50

04 PLANTA CUBIERTA  
(D)  
85.70


05 PLANTA PISO (D)  
82.20

06 PLANTA BAJA (D)  
78.70

07 PLANTA SOTANO  
(D)  
75.60

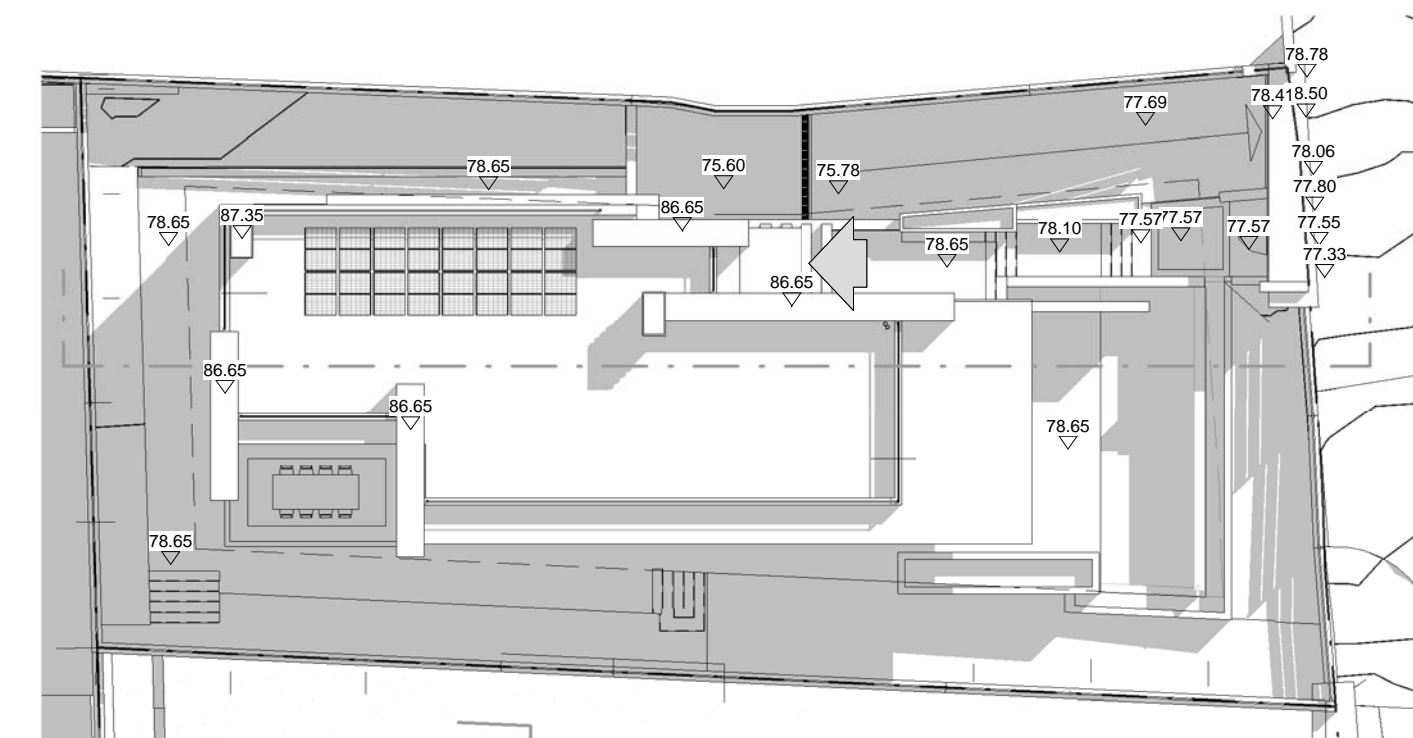


1 02 CONJUNTO Y CUBIERTAS (D) Copia 1  
D15 ESCALA 1 : 200

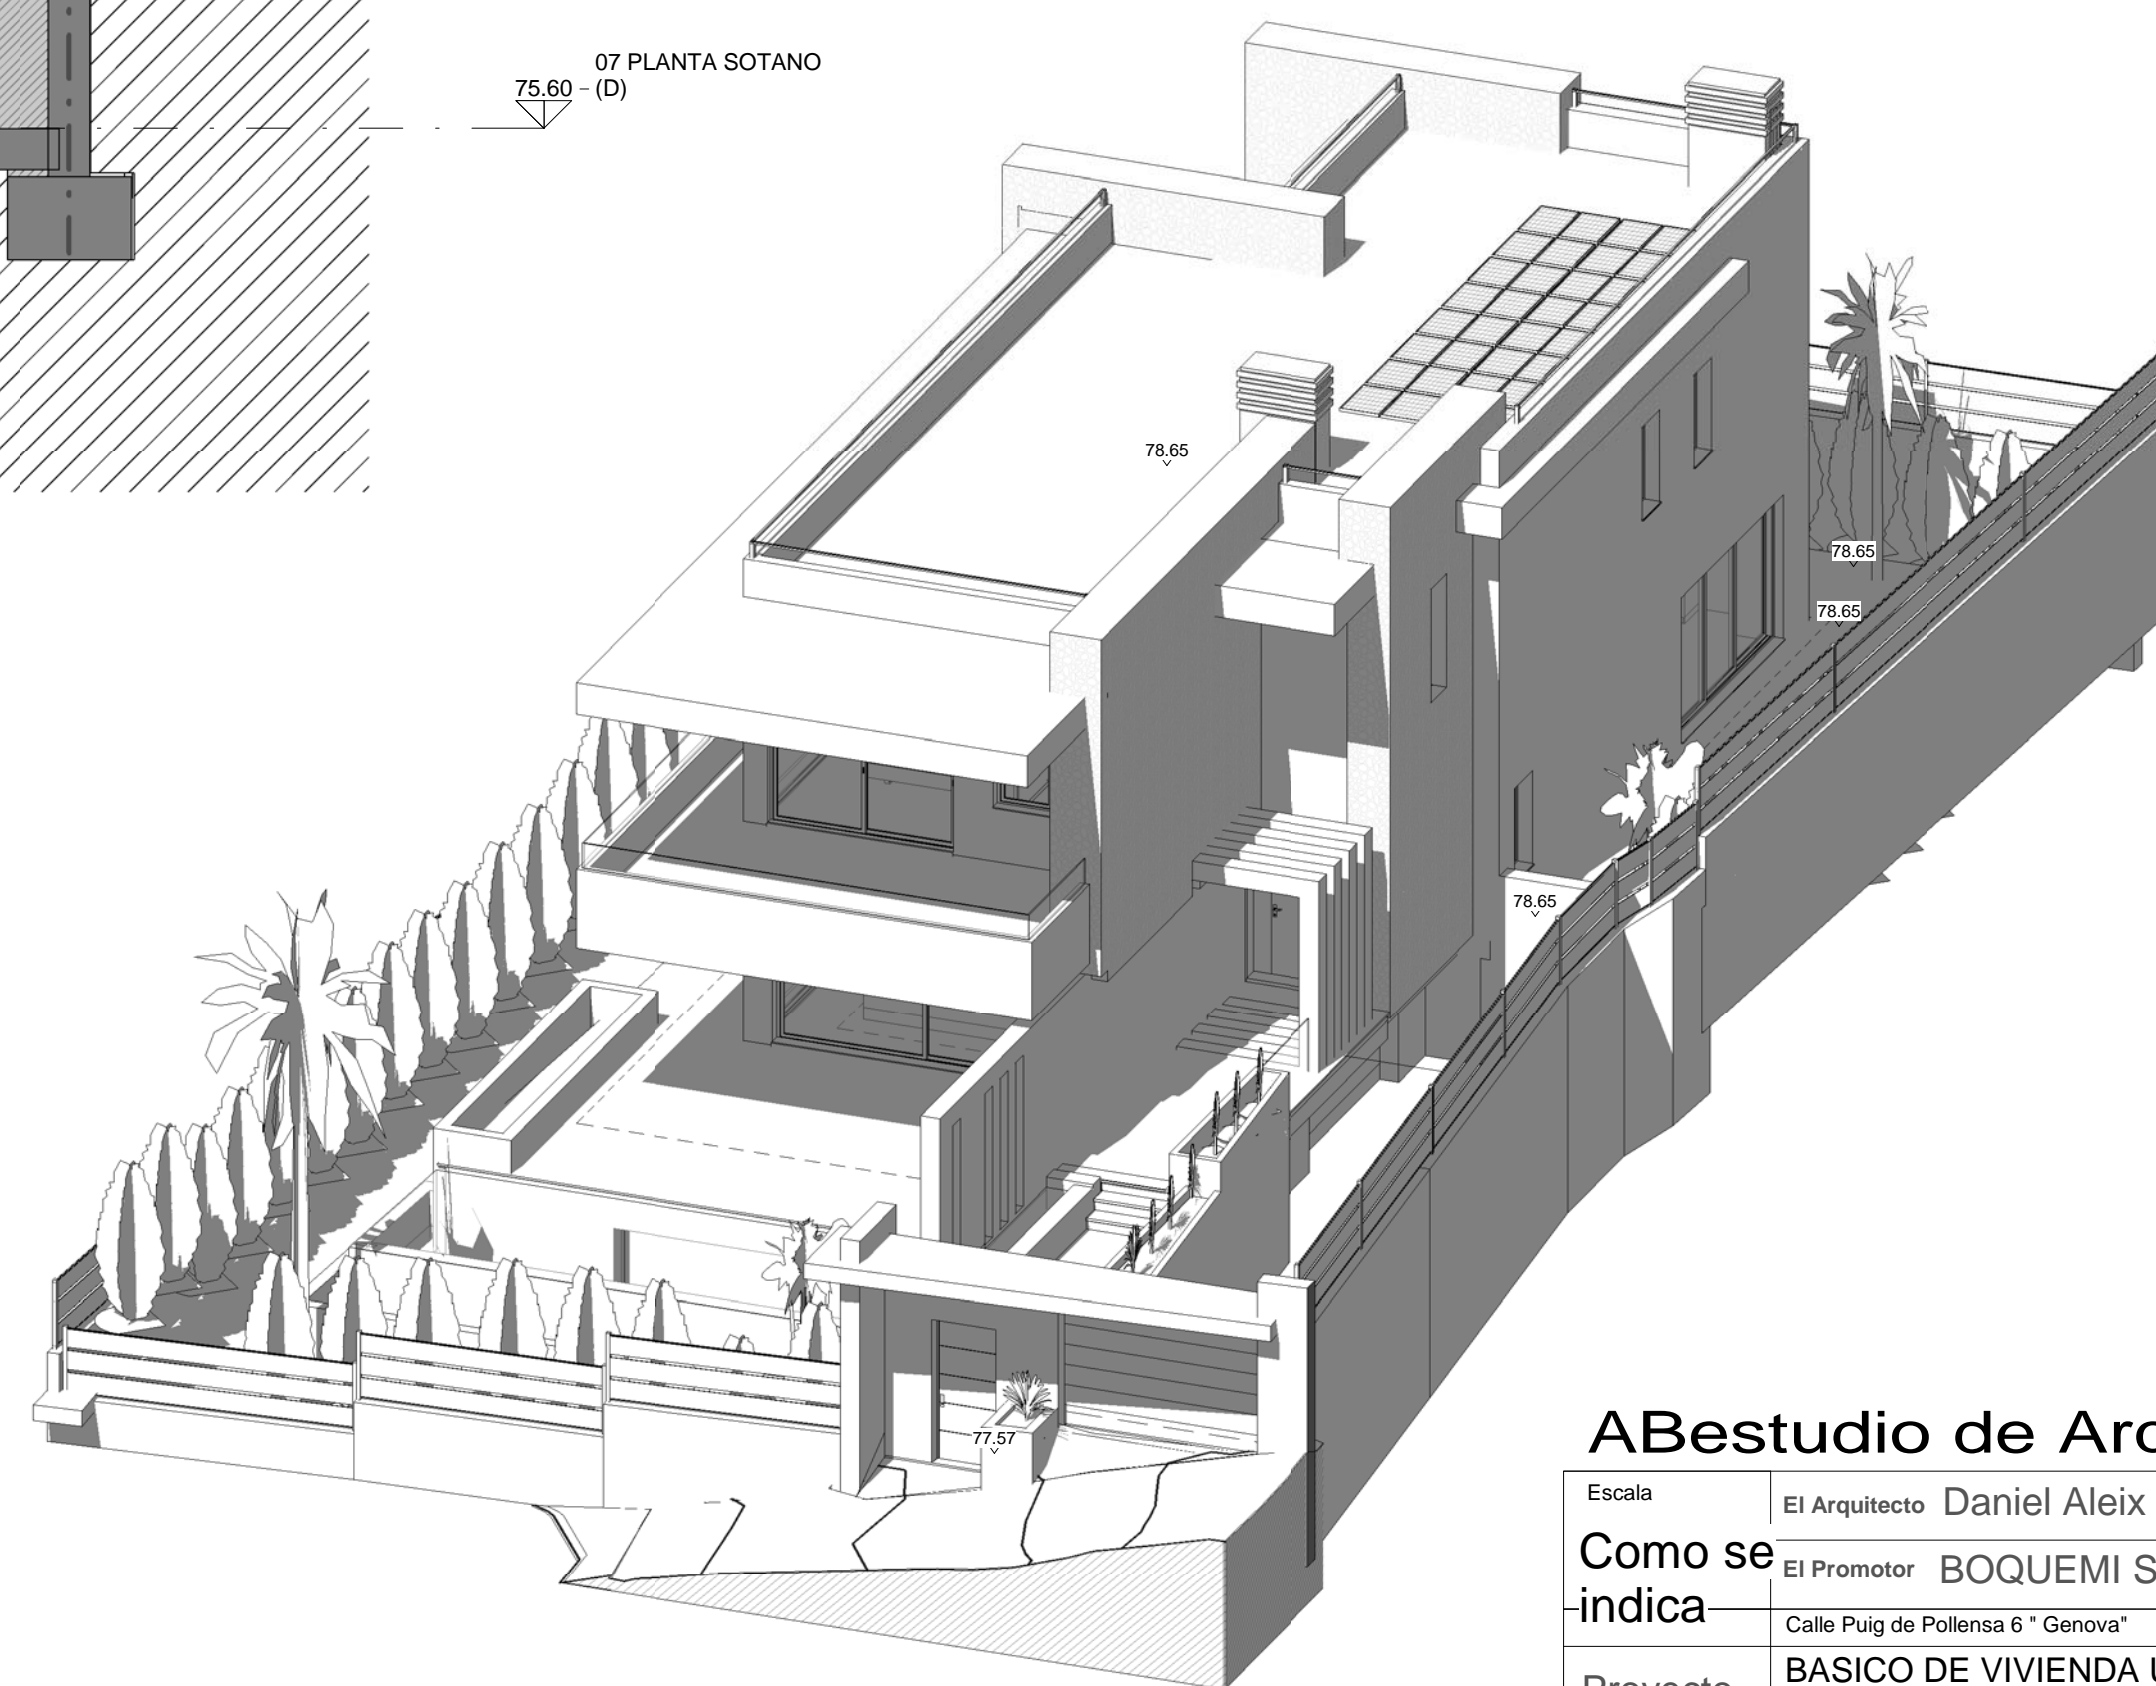

2 D VISTA AXO 03  
D15 ESCALA

## ABestudio de Arquitectura y Diseño

Escala	El Arquitecto Daniel Aleix Bernabeu		 ESTUDIO ARQUITECTURA
Como se indica	El Promotor BOQUEMI S.L.		
Proyecto	Calle Puig de Pollensa 6 " Genova" Termino Municipal de Palma de Mallorca		
Contenido	BASICO DE VIVIENDA UNIFAMILIAR AISLADA CON PISCINA (CASA D)		
	SECCION VERTICAL		
ABestudio de Arquitectura y Diseño. C/ Bartolome Pou 36 Bajos Derecha Palma de Mallorca Tel: 971 912 616			D15 Palma de Mallorca MARZO 2020