



PLANTA SEMISÓTANO
SUP. CONSTRUIDA 210,38 m²
SUP. ALJIBE 14,50 m²


PERE VERD MULET		ARQUITECTO
ESTUDIO: CL. CRIST VERD, 1-2ª. PALMA.		TEL. 971 724804 FAX 971 710655 pereverd@cooib.es
TRABAJO PROYECTO BASICO Y EJECUCION DE LA REFORMA Y AMPLIACIÓN DE VIVIENDA AISLADA, GARAJE Y PISCINA, EN EL TRANSURSO DE LAS OBRAS		EXPEDIENTE 37-11
PROPIETARIO BOQEMI, S.L.	SITUACION GENOVA-PALMA CL. TRAMVIA, 1	
PLANO 3	PLANTA SEMISÓTANO Distribución y Cotas	ESCALA 1:50
EL ARQUITECTO	EL PROPIETARIO	FECHA JUNIO 2018



COLLEGI OFFICIAL D'ARQUITECTES ILLES BALEARS
03.09.2018 11/07658/18
Segellat
Tribunal Superior de Justicia de las Islas Baleares
588667AF607B7F7C706370D94F504AC3FCS

PLANTA BAJA
SUP. CONSTRUIDA 188,25 m²
SUP. PORCHES 50% 24,68 m²
SUP. PISCINA 54,50 m²

PERE VERD MULET		ARQUITECTO
ESTUDIO: CL. CRIST VERD, 1-2ª. PALMA.		TEL. 971 724804 FAX 971 710655 pereverd@coab.es
TRABAJO PROYECTO BASICO Y EJECUCION DE LA REFORMA Y AMPLIACIÓN DE VIVIENDA AISLADA, GARAJE Y PISCINA, EN EL TRANSURSO DE LAS OBRAS		EXPEDIENTE 37-11
PROPIETARIO BOQEMI, S.L.	SITUACION GENOVA-PALMA CL. TRAMVIA, 1	
PLANO 4	PLANTA BAJA Distribución y Cotas	ESCALA 1:50
EL ARQUITECTO	EL PROPIETARIO	FECHA JUNIO 2018

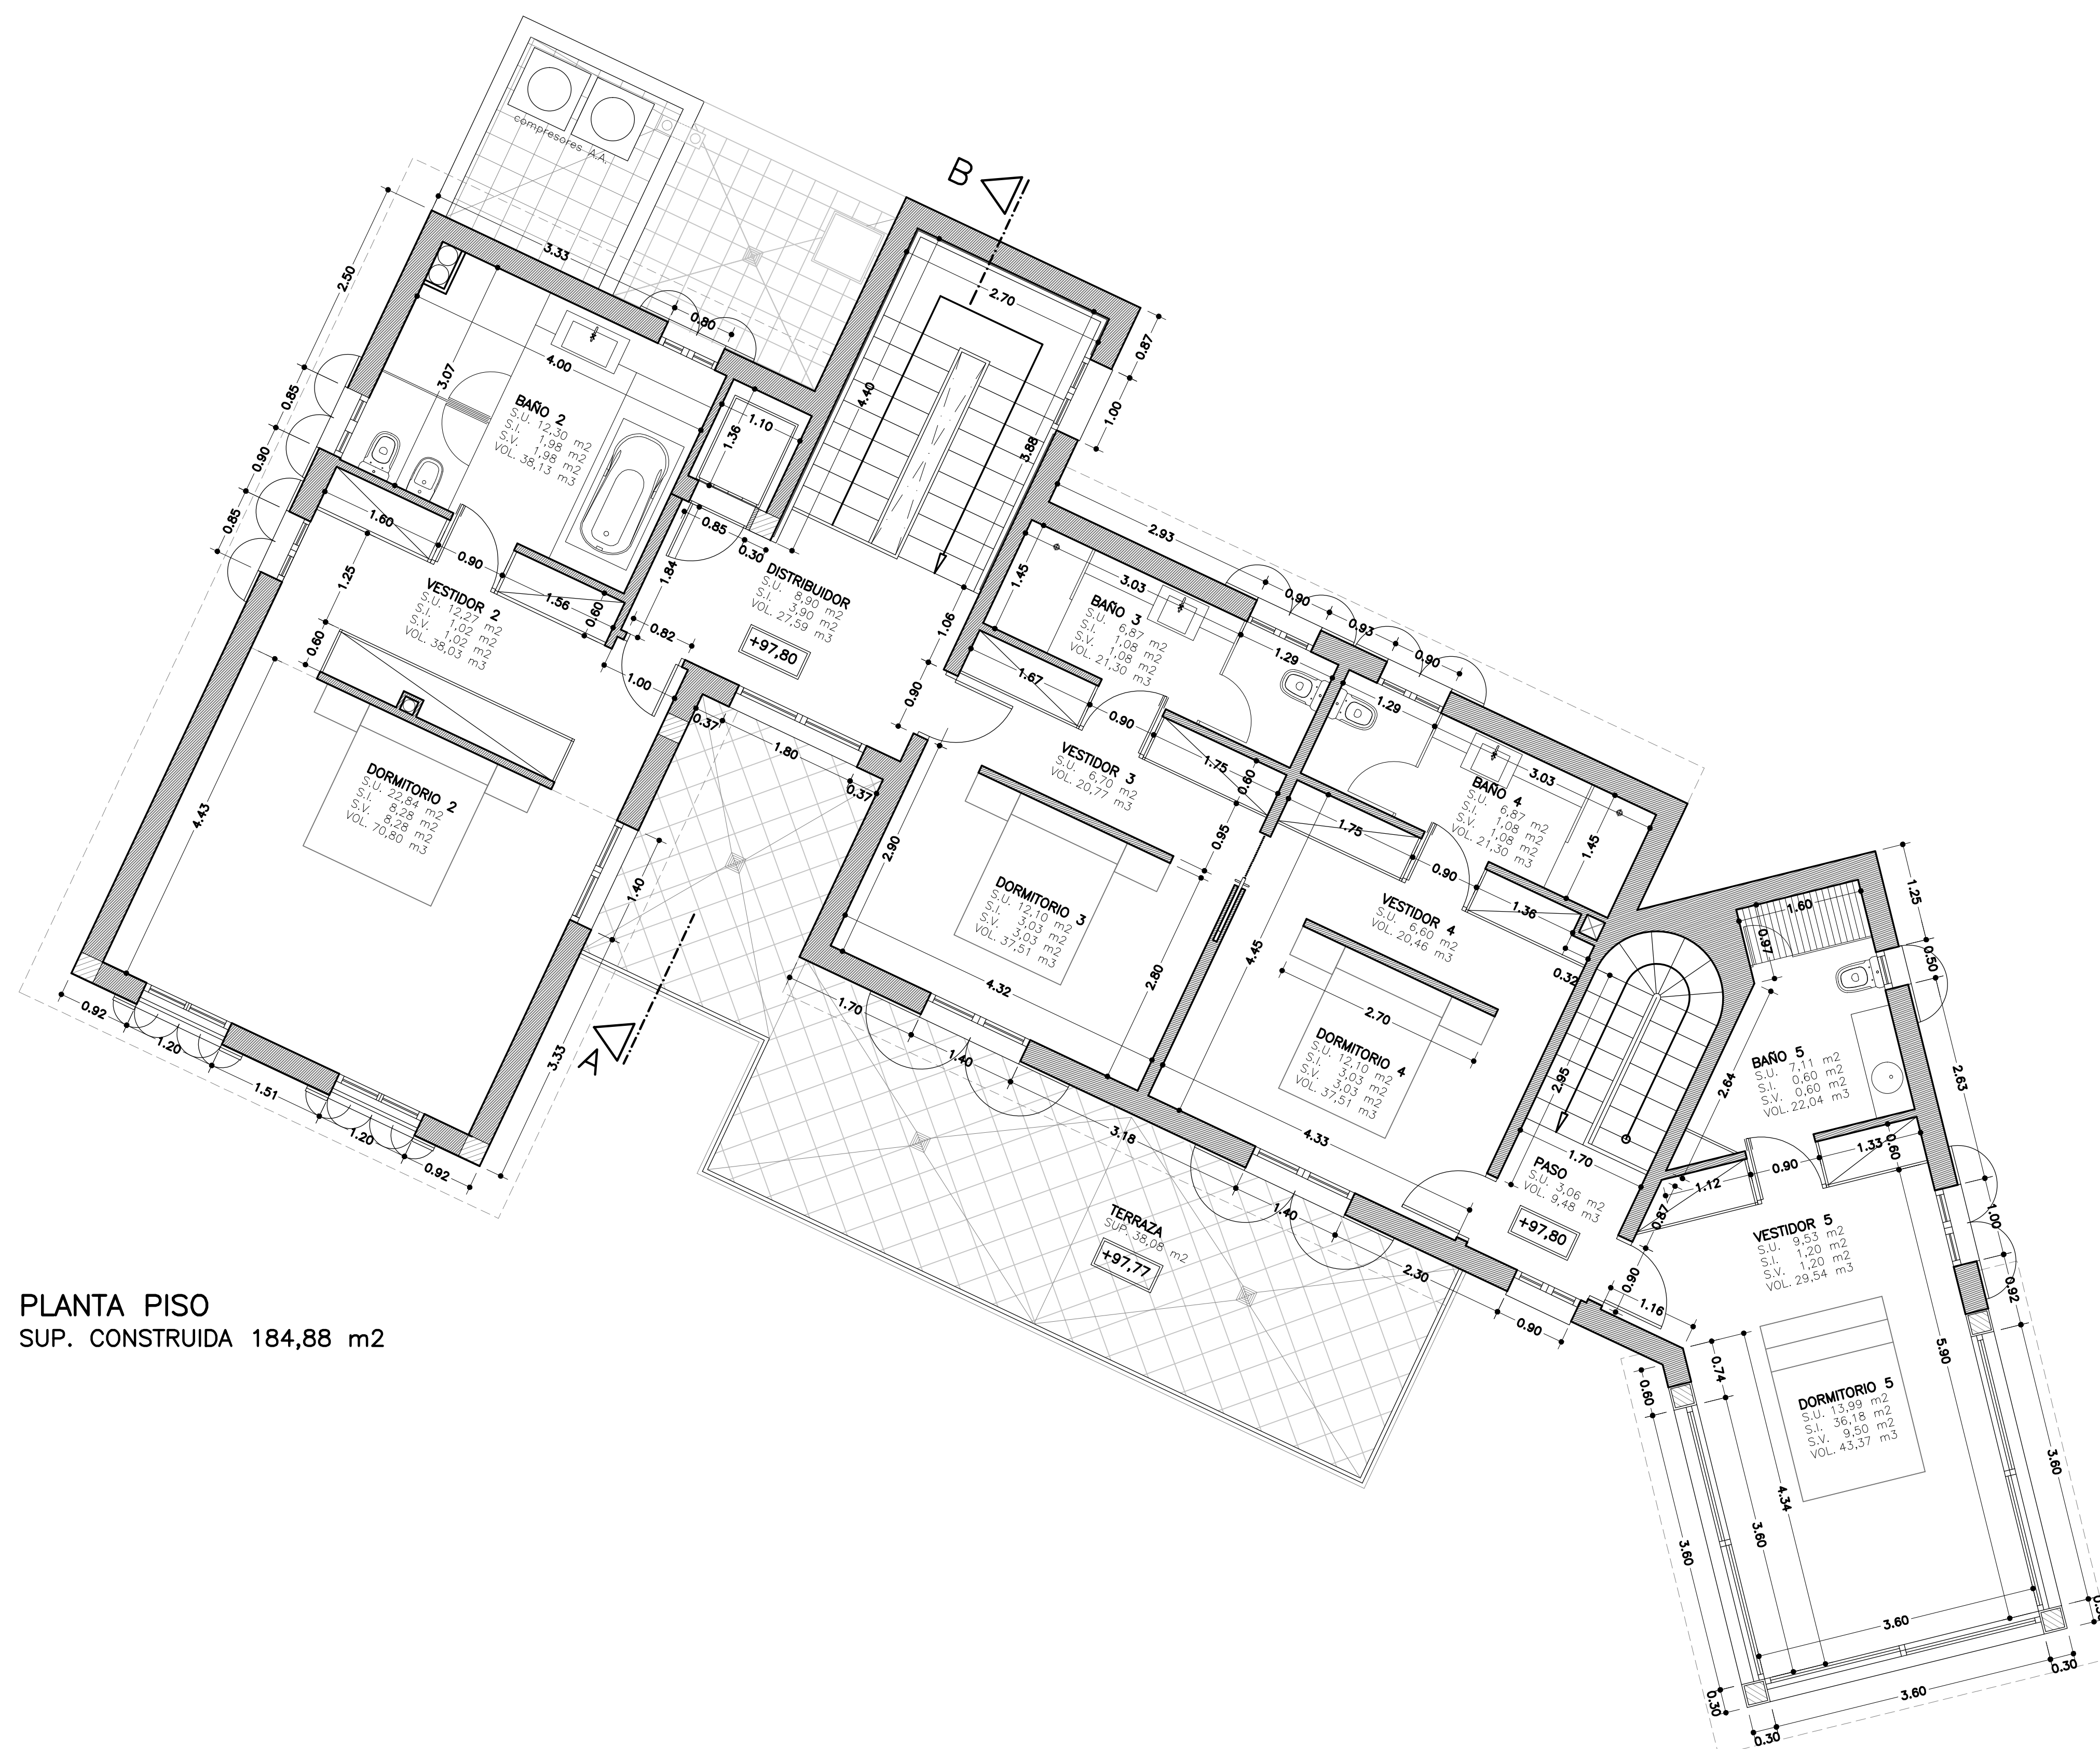

PERE VERD MULET		ARQUITECTO
ESTUDIO: CL. CRIST VERD, 1-2'. PALMA.		TEL. 971 724804 FAX 971 710655 pereverd@coaiib.es
TRABAJO PROYECTO BASICO Y EJECUCION DE LA REFORMA Y AMPLIACIÓN DE VIVIENDA AISLADA, GARAJE Y PISCINA, EN EL TRANCURSO DE LAS OBRAS		EXPEDIENTE 37-12
PROPIETARIO BOQEMI, S.L.	SITUACION GENOVA-PALMA CL. TRAMVIA, 1	
PLANO 5	PLANTA PISO Distribución y Cotas	ESCALA 1:50
EL ARQUITECTO	EL PROPIETARIO	FECHA JUNIO 2018