


1 05 PLANTA BAJA
4 1 : 50

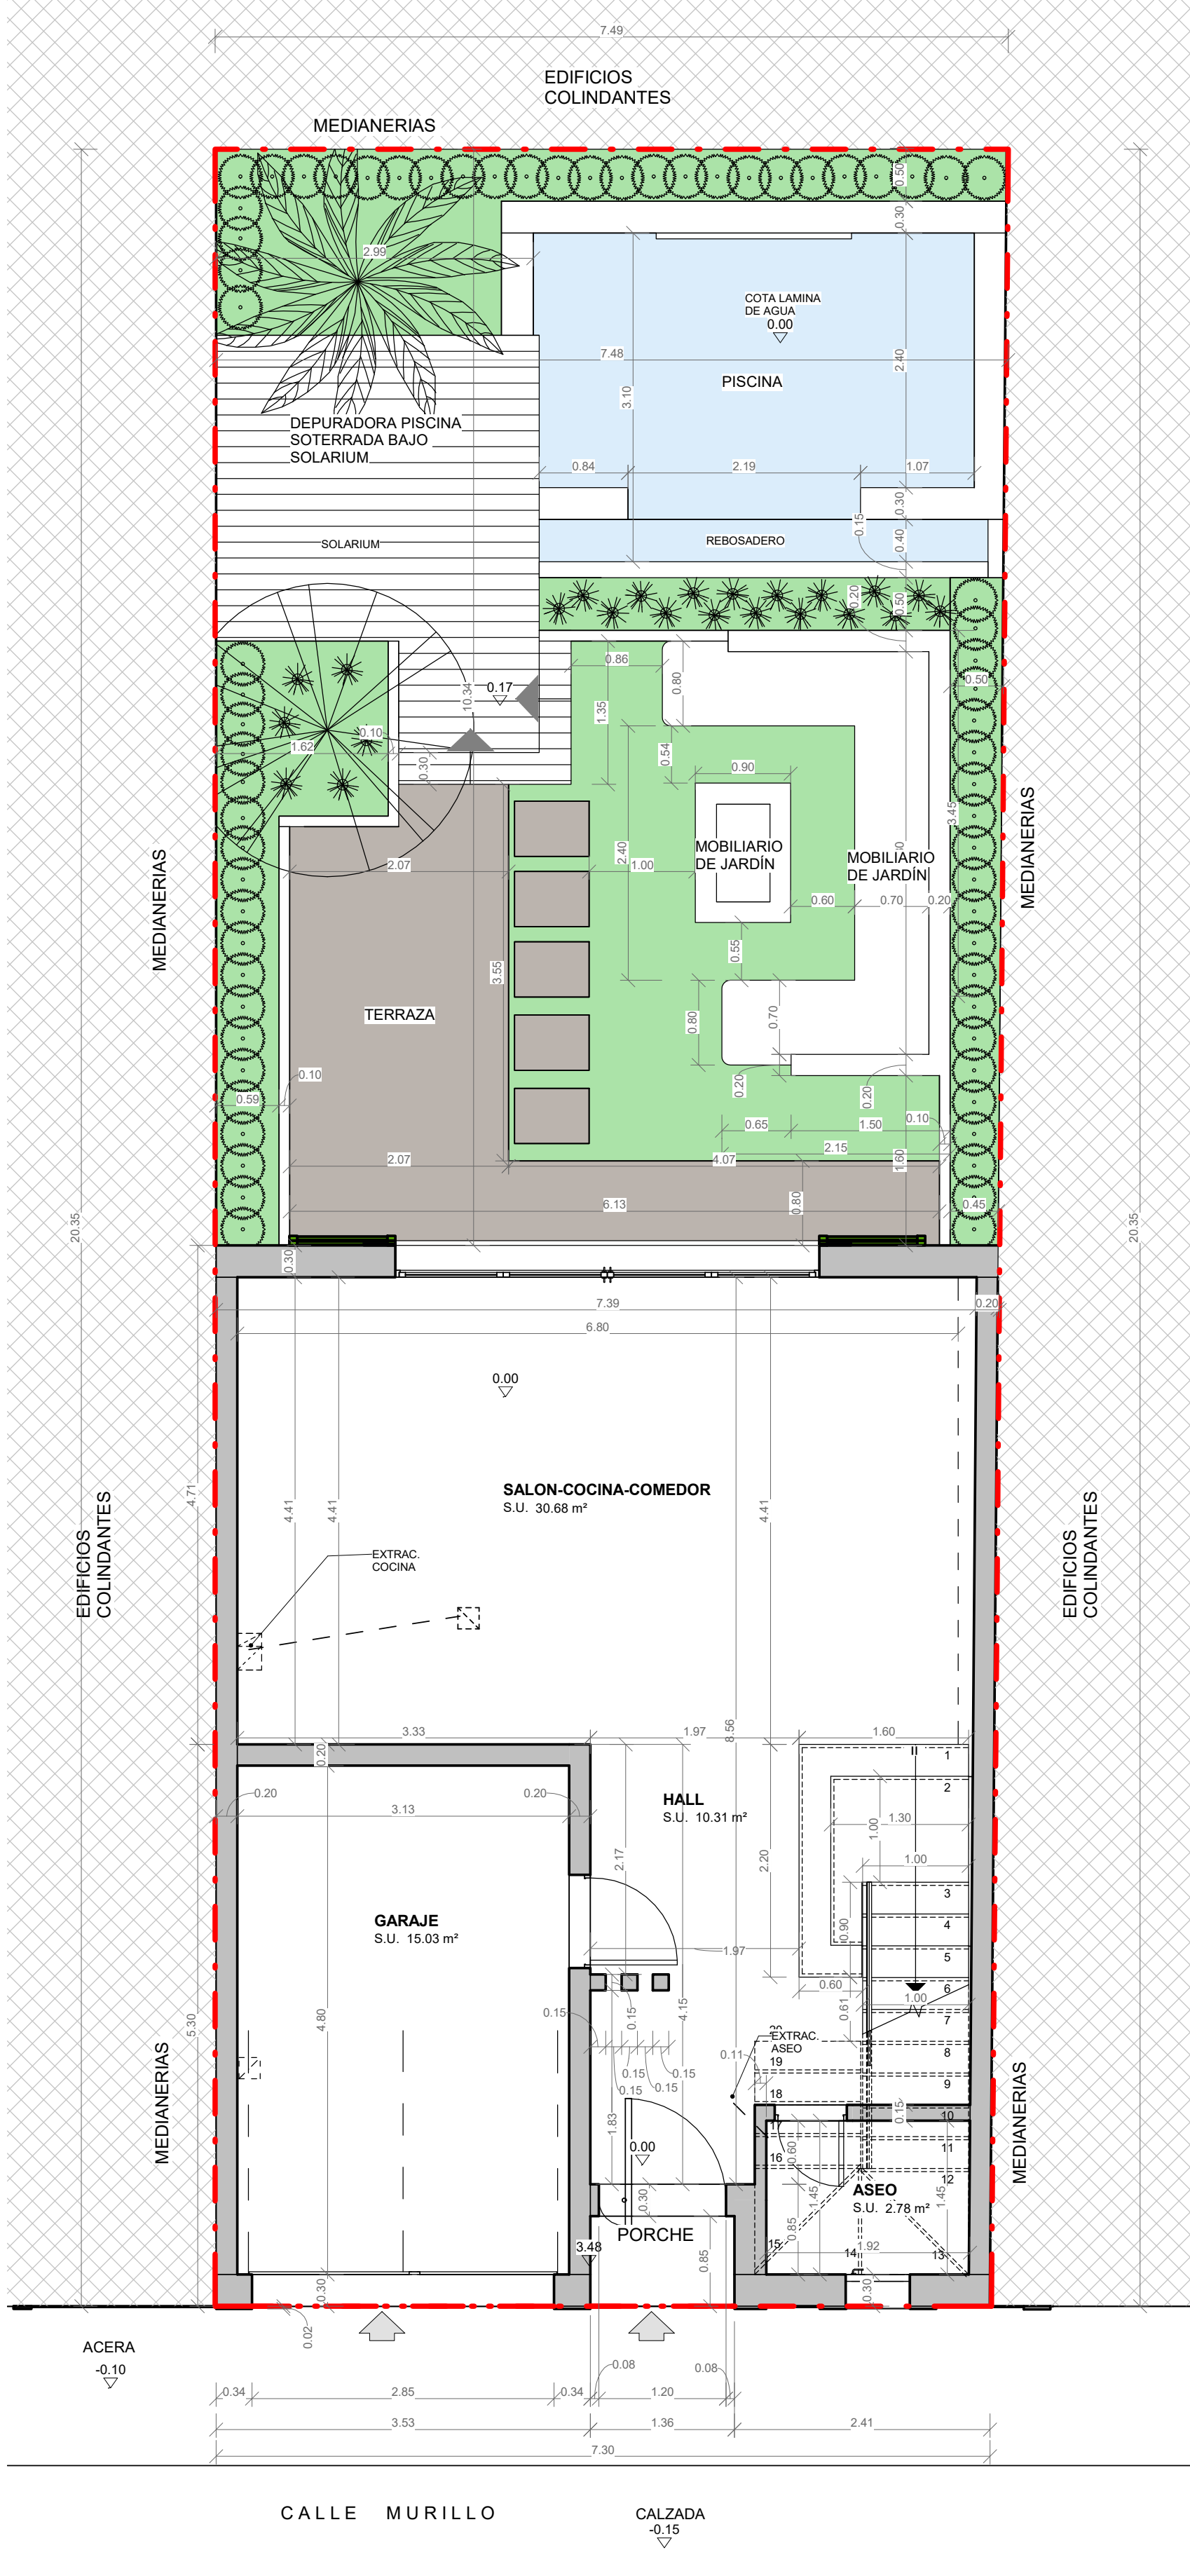


2 05 PLANTA BAJA ACOTADA
4 1 : 50

TABLAS DE SUPERFICIES UTILES PL. BAJA					
Nº	NIVEL	NOMBRE	AREA m²	ILUMINADA	VENTILADA
06	05 PLANTA BAJA	SALON-COCINA-COMEDOR	30.68 m²	7.96	8.90
07	05 PLANTA BAJA	HALL	10.31 m²		2.07
08	05 PLANTA BAJA	ASEO	2.78 m²		0.04
09	05 PLANTA BAJA	GARAJE	15.03 m²		6.67
05 PLANTA BAJA: 4			58.80 m²		

TABLA DE SUPERFICIES CONSTRUIDAS PL. BAJA			
Nº	Nivel	Nombre	Área
04	05 PLANTA BAJA	EDIF. VIVIENDA	54.59 m²
05	05 PLANTA BAJA	EDIF. GARAJE	17.98 m²
06	05 PLANTA BAJA	EDIF. PORCHE 1	1.14 m²
Total general: 3			73.71 m²

ABestudio de Arquitectura y Diseño

Escala 1 : 50	El Arquitecto Daniel Aleix Bernabeu	
	El Promotor CARPE DIEM INTERIORES S.L.	
Situación	CALLE MURILLO, 26 T.M. DE PALMA	
PROYECTO	DEMOLICION DE GARAJE EXISTENTE, Y BASICO DE VIVIENDA UNIFAMILIAR AISLADA ENTRE MEDIANERIAS CON PISCINA	
CONTENIDO	PLANTA BAJA	
ABestudio de Arquitectura y Diseño. C/ Miguel de los Santos Oliver, 7 Palma de Mallorca Tel: 971 912 616		

4
Palma de Mallorca
JUNIO 2022