



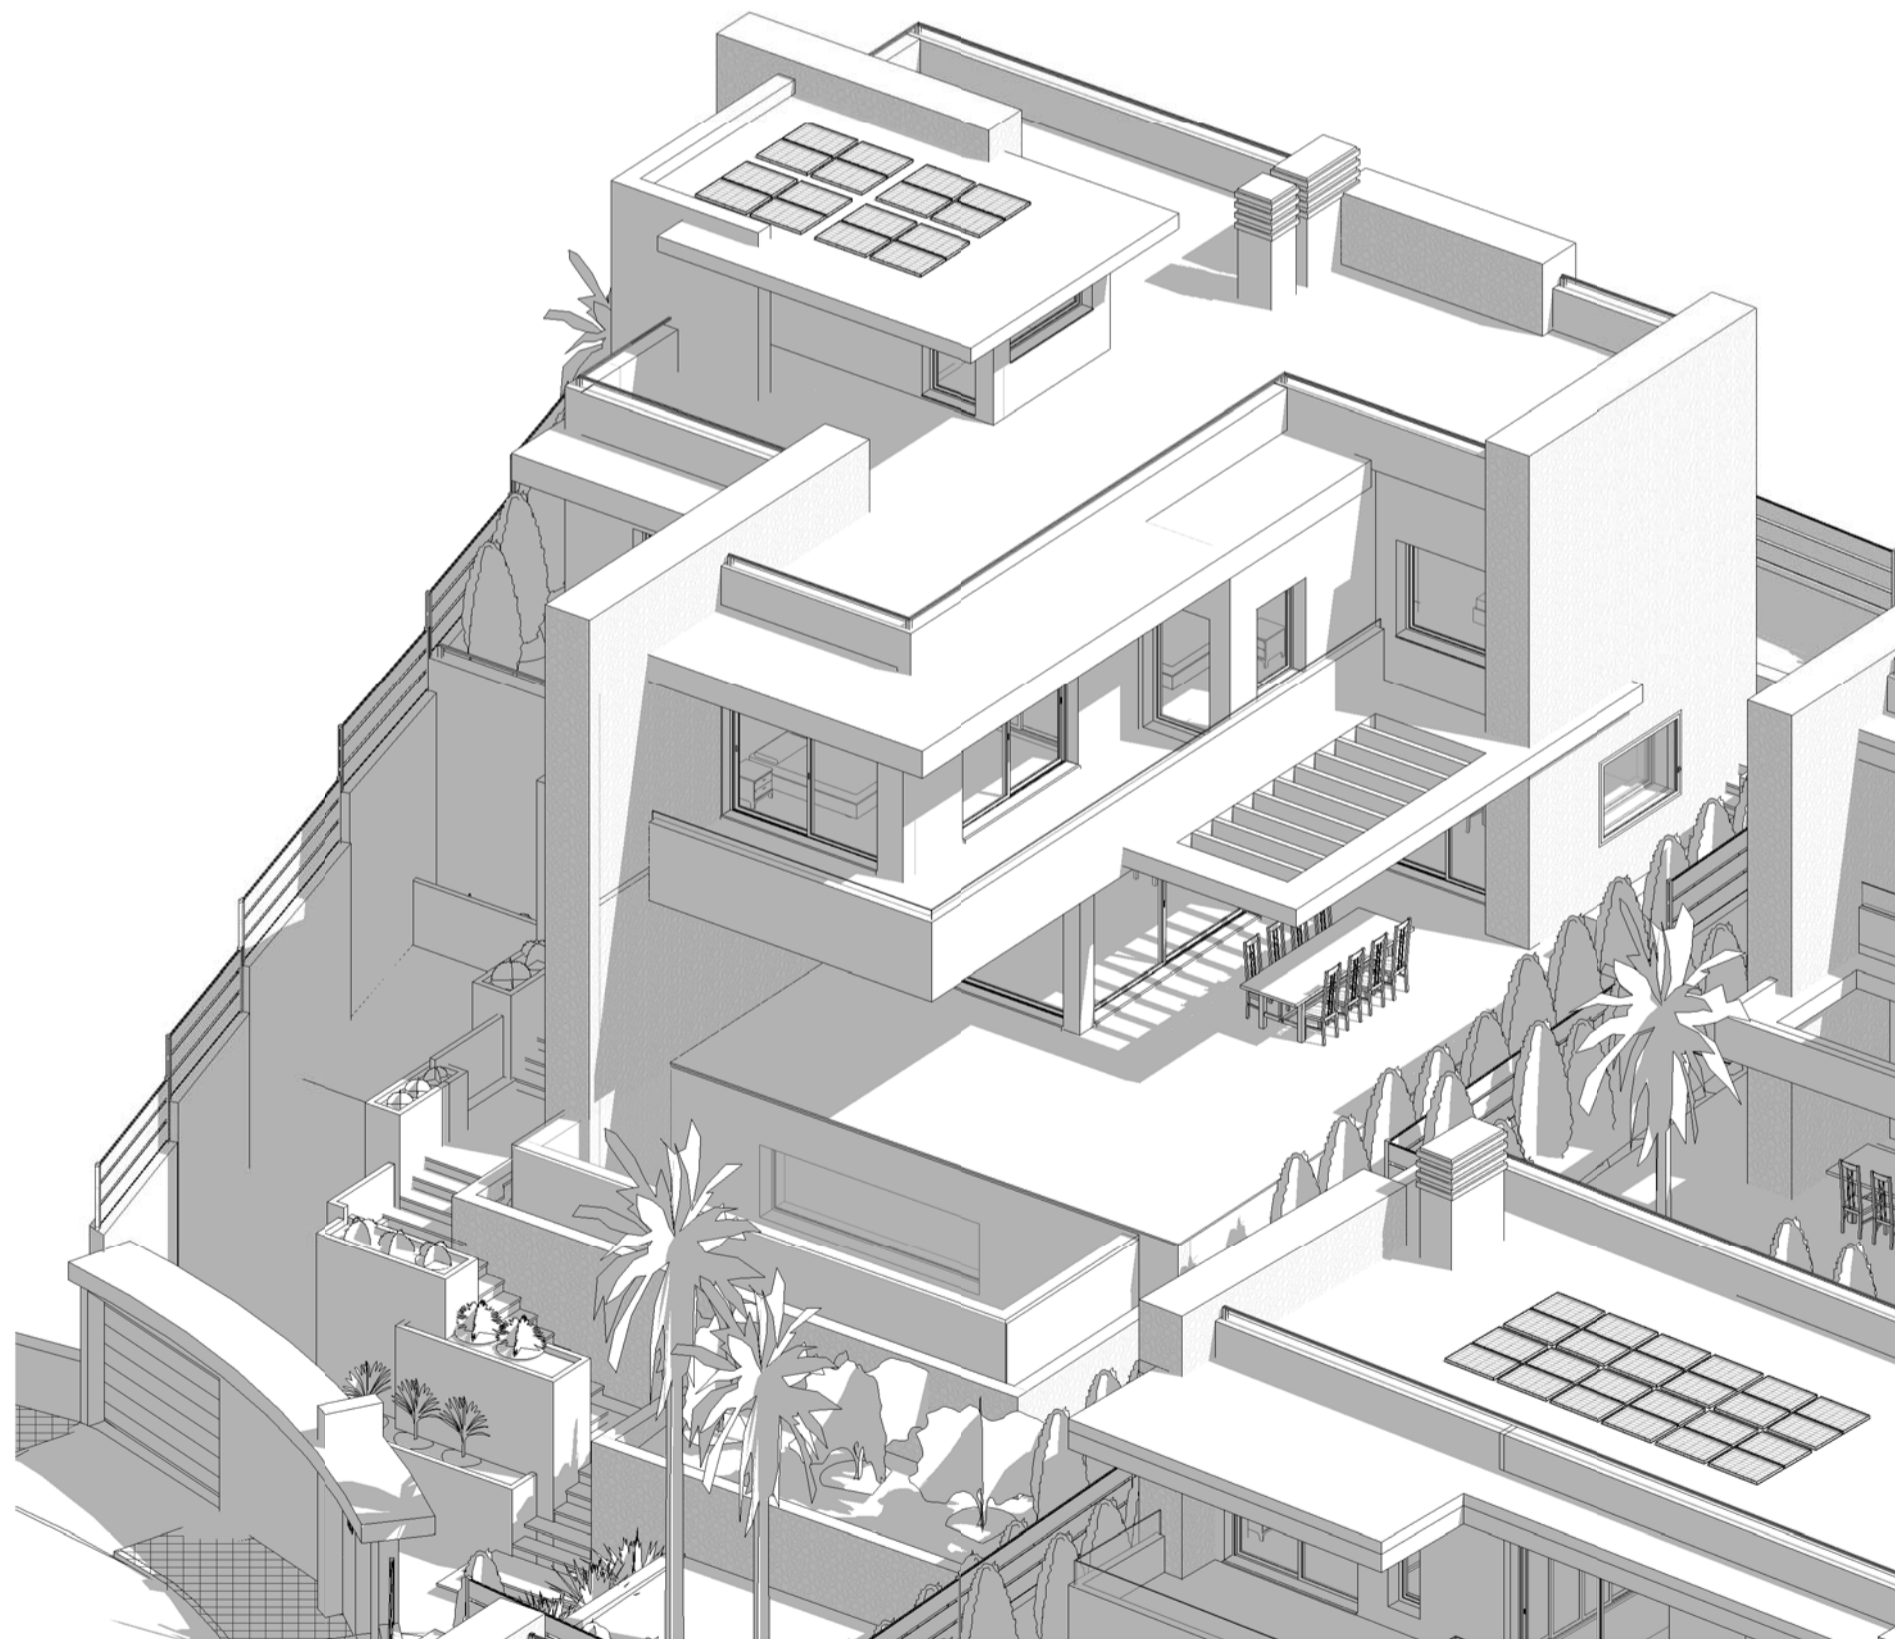

3 A VISTA 03
A20 ESCALA



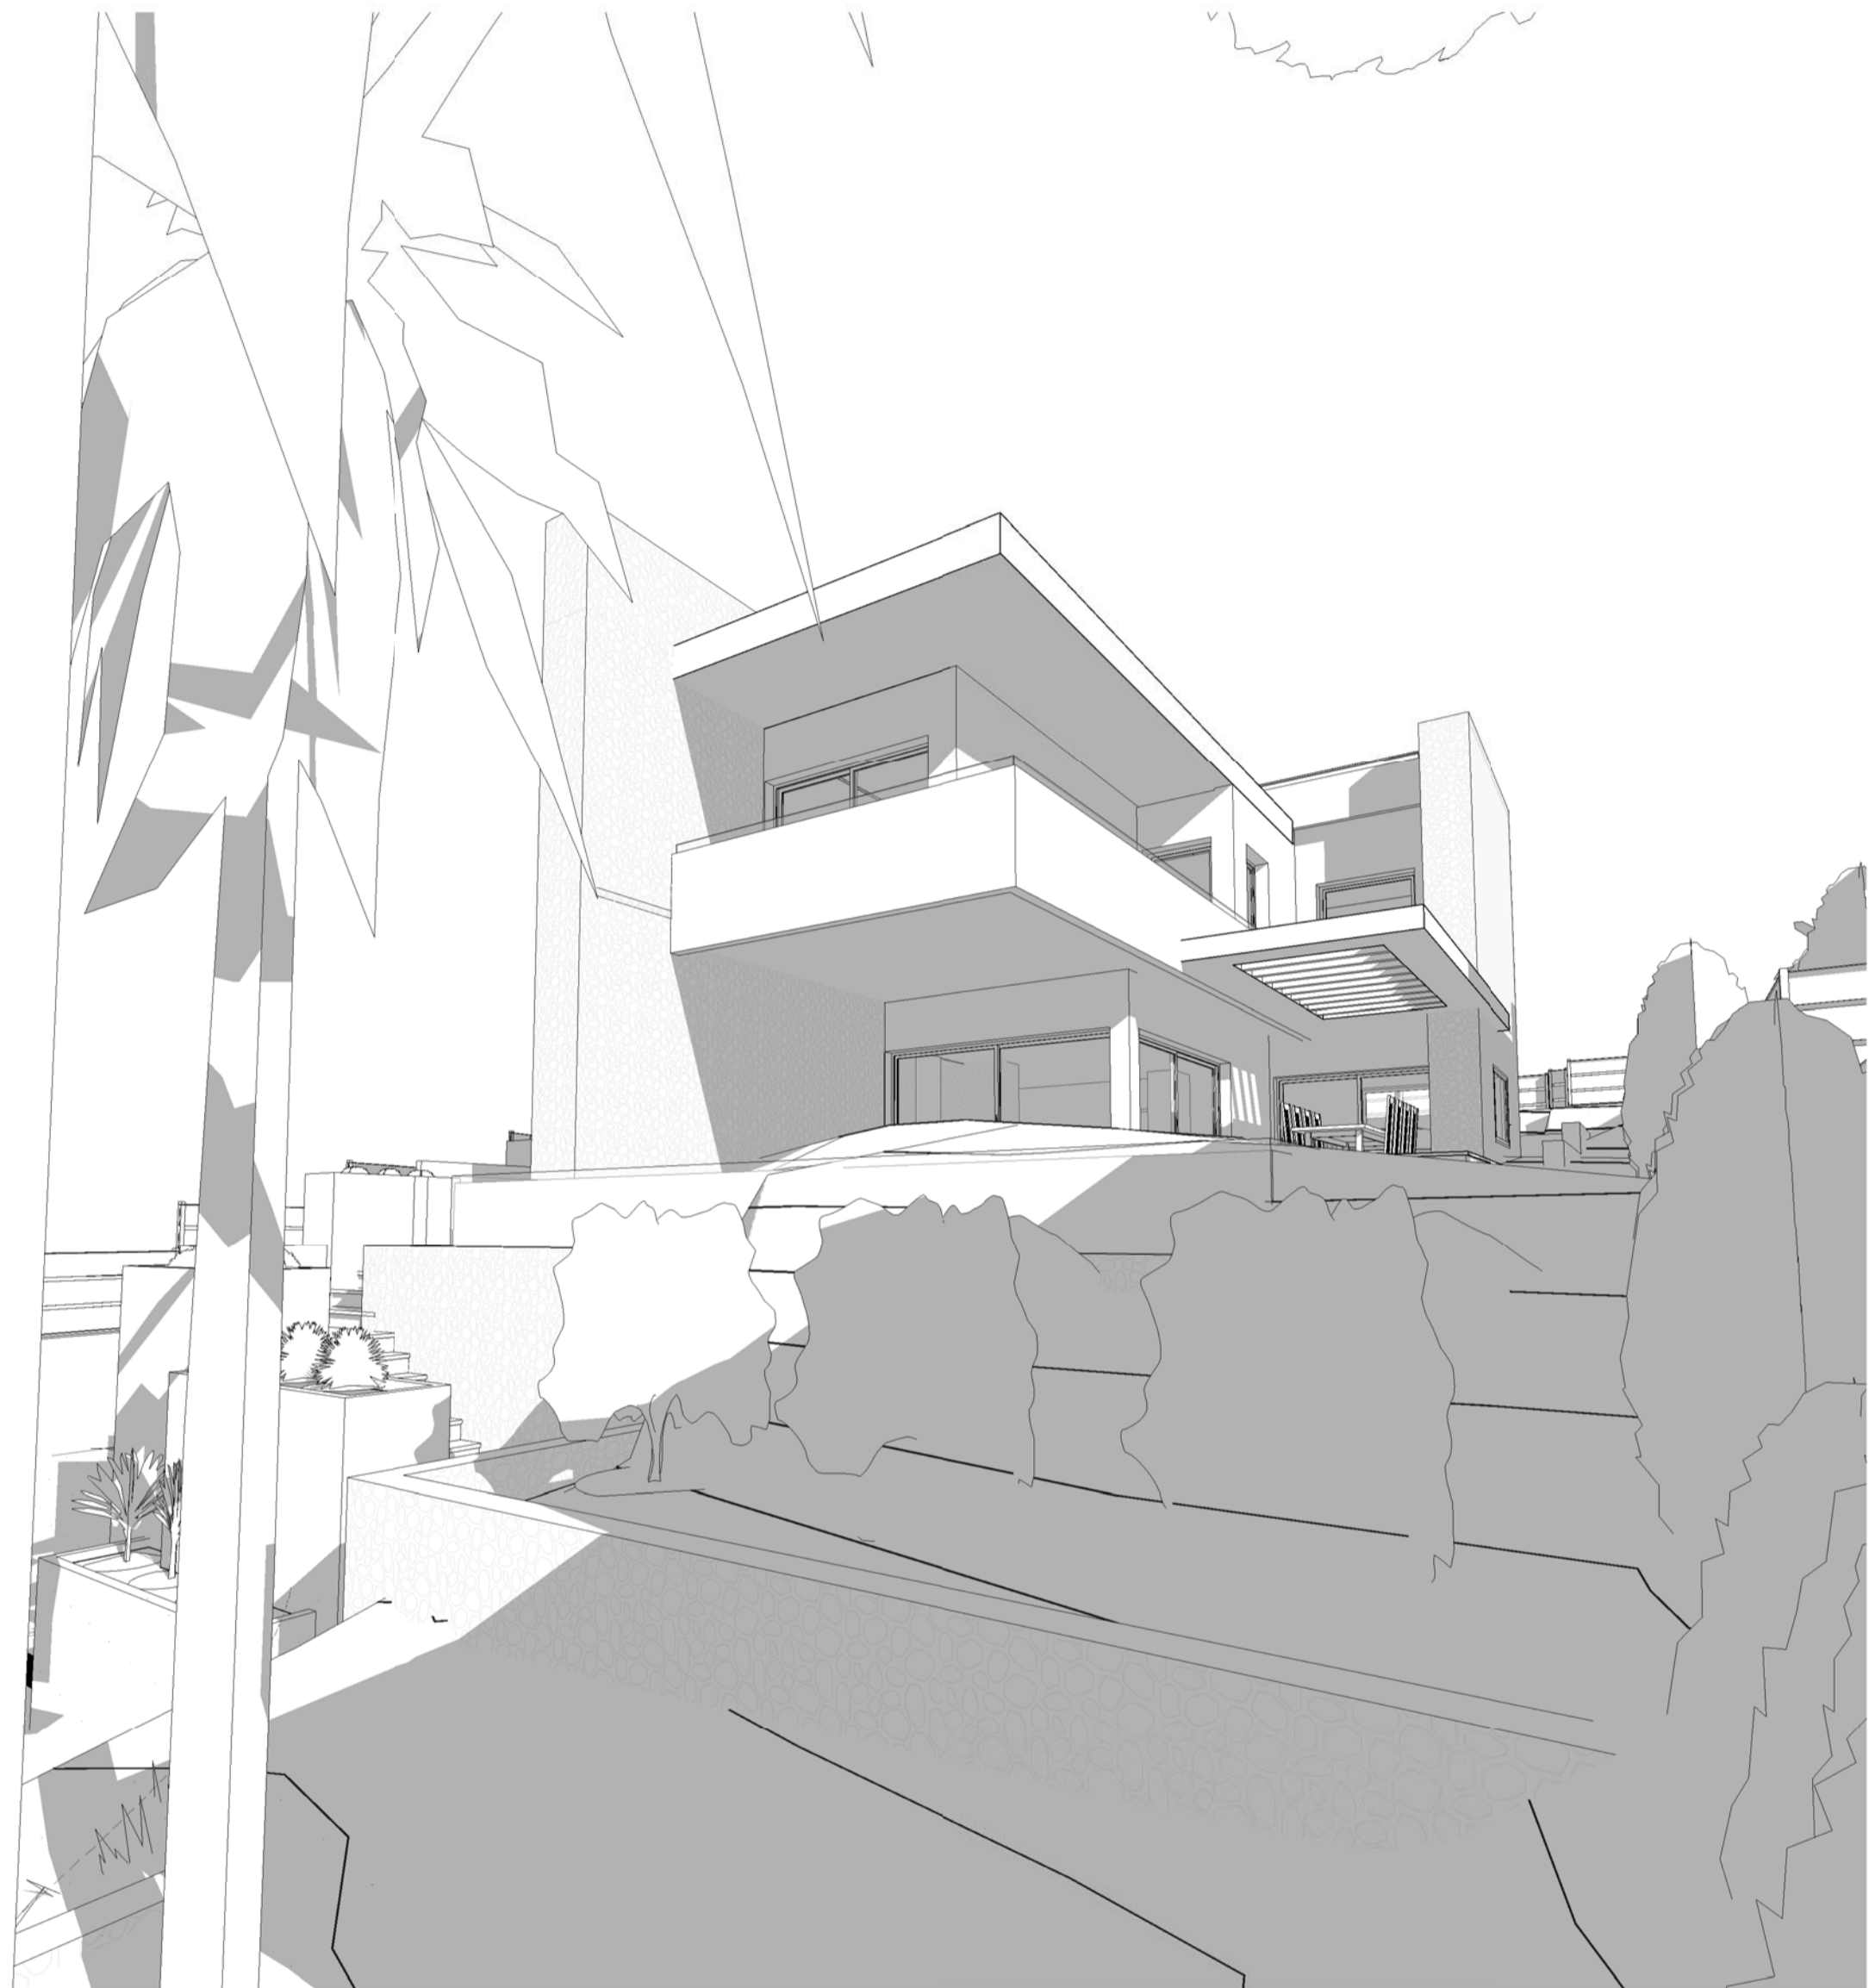

2 A VISTA 02
A20 ESCALA



4 A VISTA 06
A20 ESCALA

ABestudio de Arquitectura y Diseño

Escala	El Arquitecto	Daniel Aleix Bernabeu	
	El Promotor	BOQUEMI S.L.	
Situacion	Calle Jose Sampil, Nº 11 Termino Municipal de Palma de Mallorca		
Proyecto	BASICO DE VIVIENDA UNIFAMILIAR AISLADA CON PISCINA CASA A		
Contenido	A VISTAS 03		
ABestudio de Arquitectura y Diseño. C/ Bartolome Pou 36 Bajos Derecha Palma de Mallorca Tel: 971 912 616			



ESTUDIO
ARQUITECTURA

A20

Palma de Mallorca

MARZO 2020