



1 A SECCION HORIZONTAL  
A16 ESCALA 1 : 50

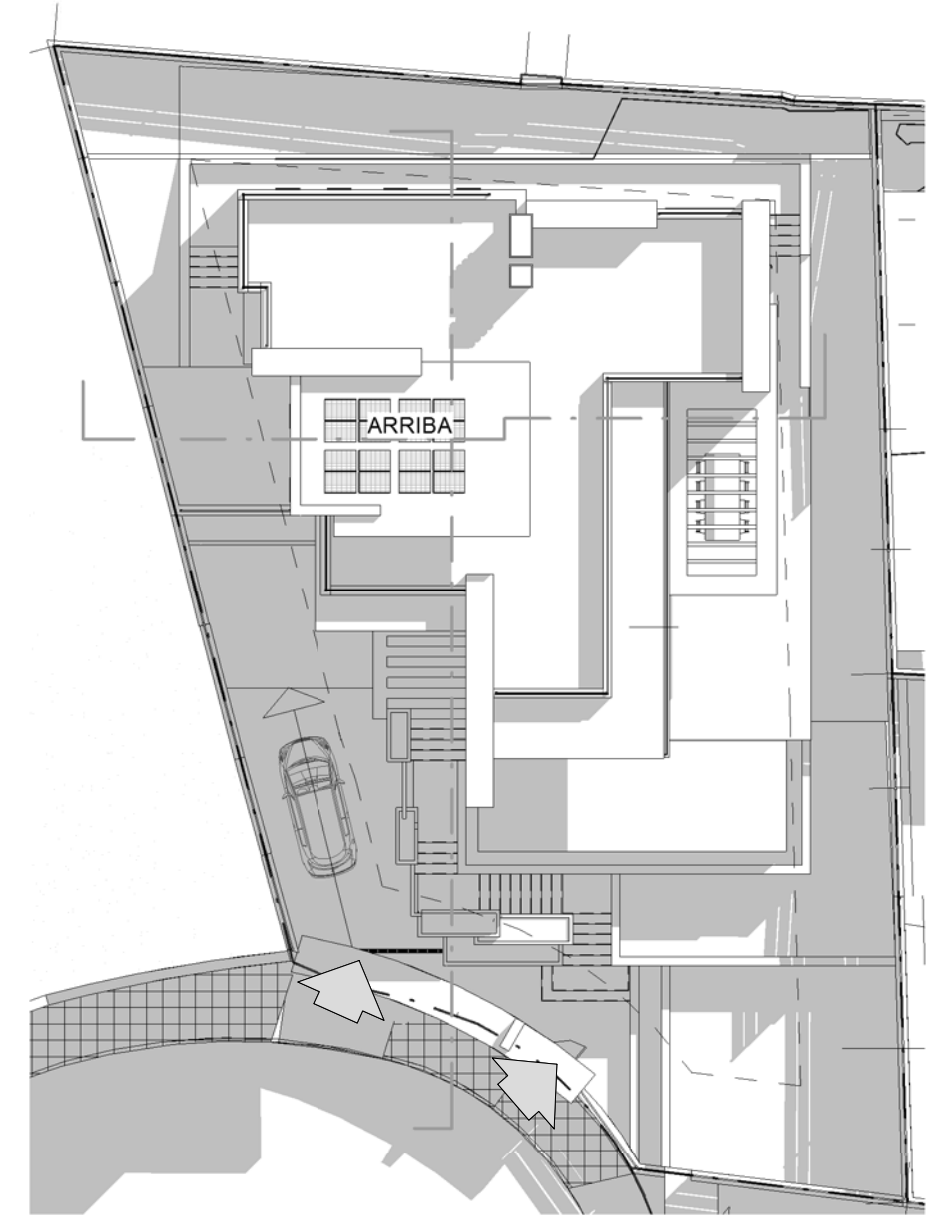

2 02 CONJUNTO Y CUBIERTAS (A) HORIZONTAL  
A16 ESCALA 1 : 200

## ABestudio de Arquitectura y Diseño

Escala	El Arquitecto	Daniel Aleix Bernabeu	
Como se indica	El Promotor	BOQUEMI S.L.	
Proyecto	Calle Jose Sampil, Nº 11 Termino Municipal de Palma de Mallorca		
Contenido	BASICO DE VIVIENDA UNIFAMILIAR AISLADA CON PISCINA CASA A		
SECCION HORIZONTAL			A16
			Palma de Mallorca
			MARZO 2020
ABestudio de Arquitectura y Diseño. C/ Bartolome Pou 36 Bajos Derecha Palma de Mallorca Tel: 971 912 616			