


1 01 SOLAR Y TOPOGRAFICO (A)
A2 ESCALA 1 : 100

PARCELA SITUADA EN
CALLE JOSE SAMPOL, 11 T.M. DE PALMA
TOTAL SUPERFICIE DE PARCELA 601.44 m²



2 01 SOLAR Y TOPOGRAFICO (A) ACTUAL
A2 ESCALA 1 : 100

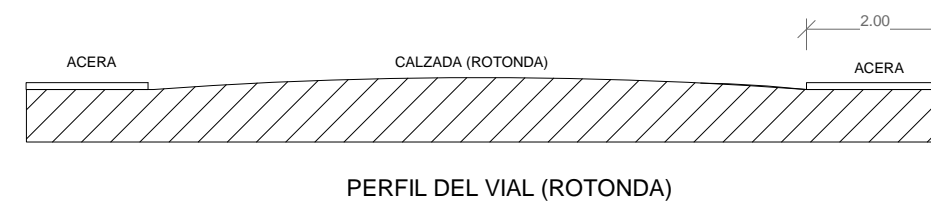

3 01 VIAL (A)
A2 ESCALA 1 : 100

ABestudio de Arquitectura y Diseño

Escala	El Arquitecto Daniel Aleix Bernabeu		
1 : 100	El Promotor BOQUEMI S.L.		
Situacion	Calle Jose Sampil, Nº 11 Termino Municipal de Palma de Mallorca		A2 Palma de Mallorca MARZO 2020
Proyecto	BASICO DE VIVIENDA UNIFAMILIAR AISLADA CON PISCINA (CASA A)		
Contenido	TOPOGRAFICO, SOLAR		
ABestudio de Arquitectura y Diseño. C/ Bartolome Pou 36 Bajos Derecha Palma de Mallorca Tel: 971 912 616			

ESTUDIO ARQUITECTURA
A2
Palma de Mallorca MARZO 2020