




1 D ALZADO POSTERIOR  
D11 ESCALA 1 : 50

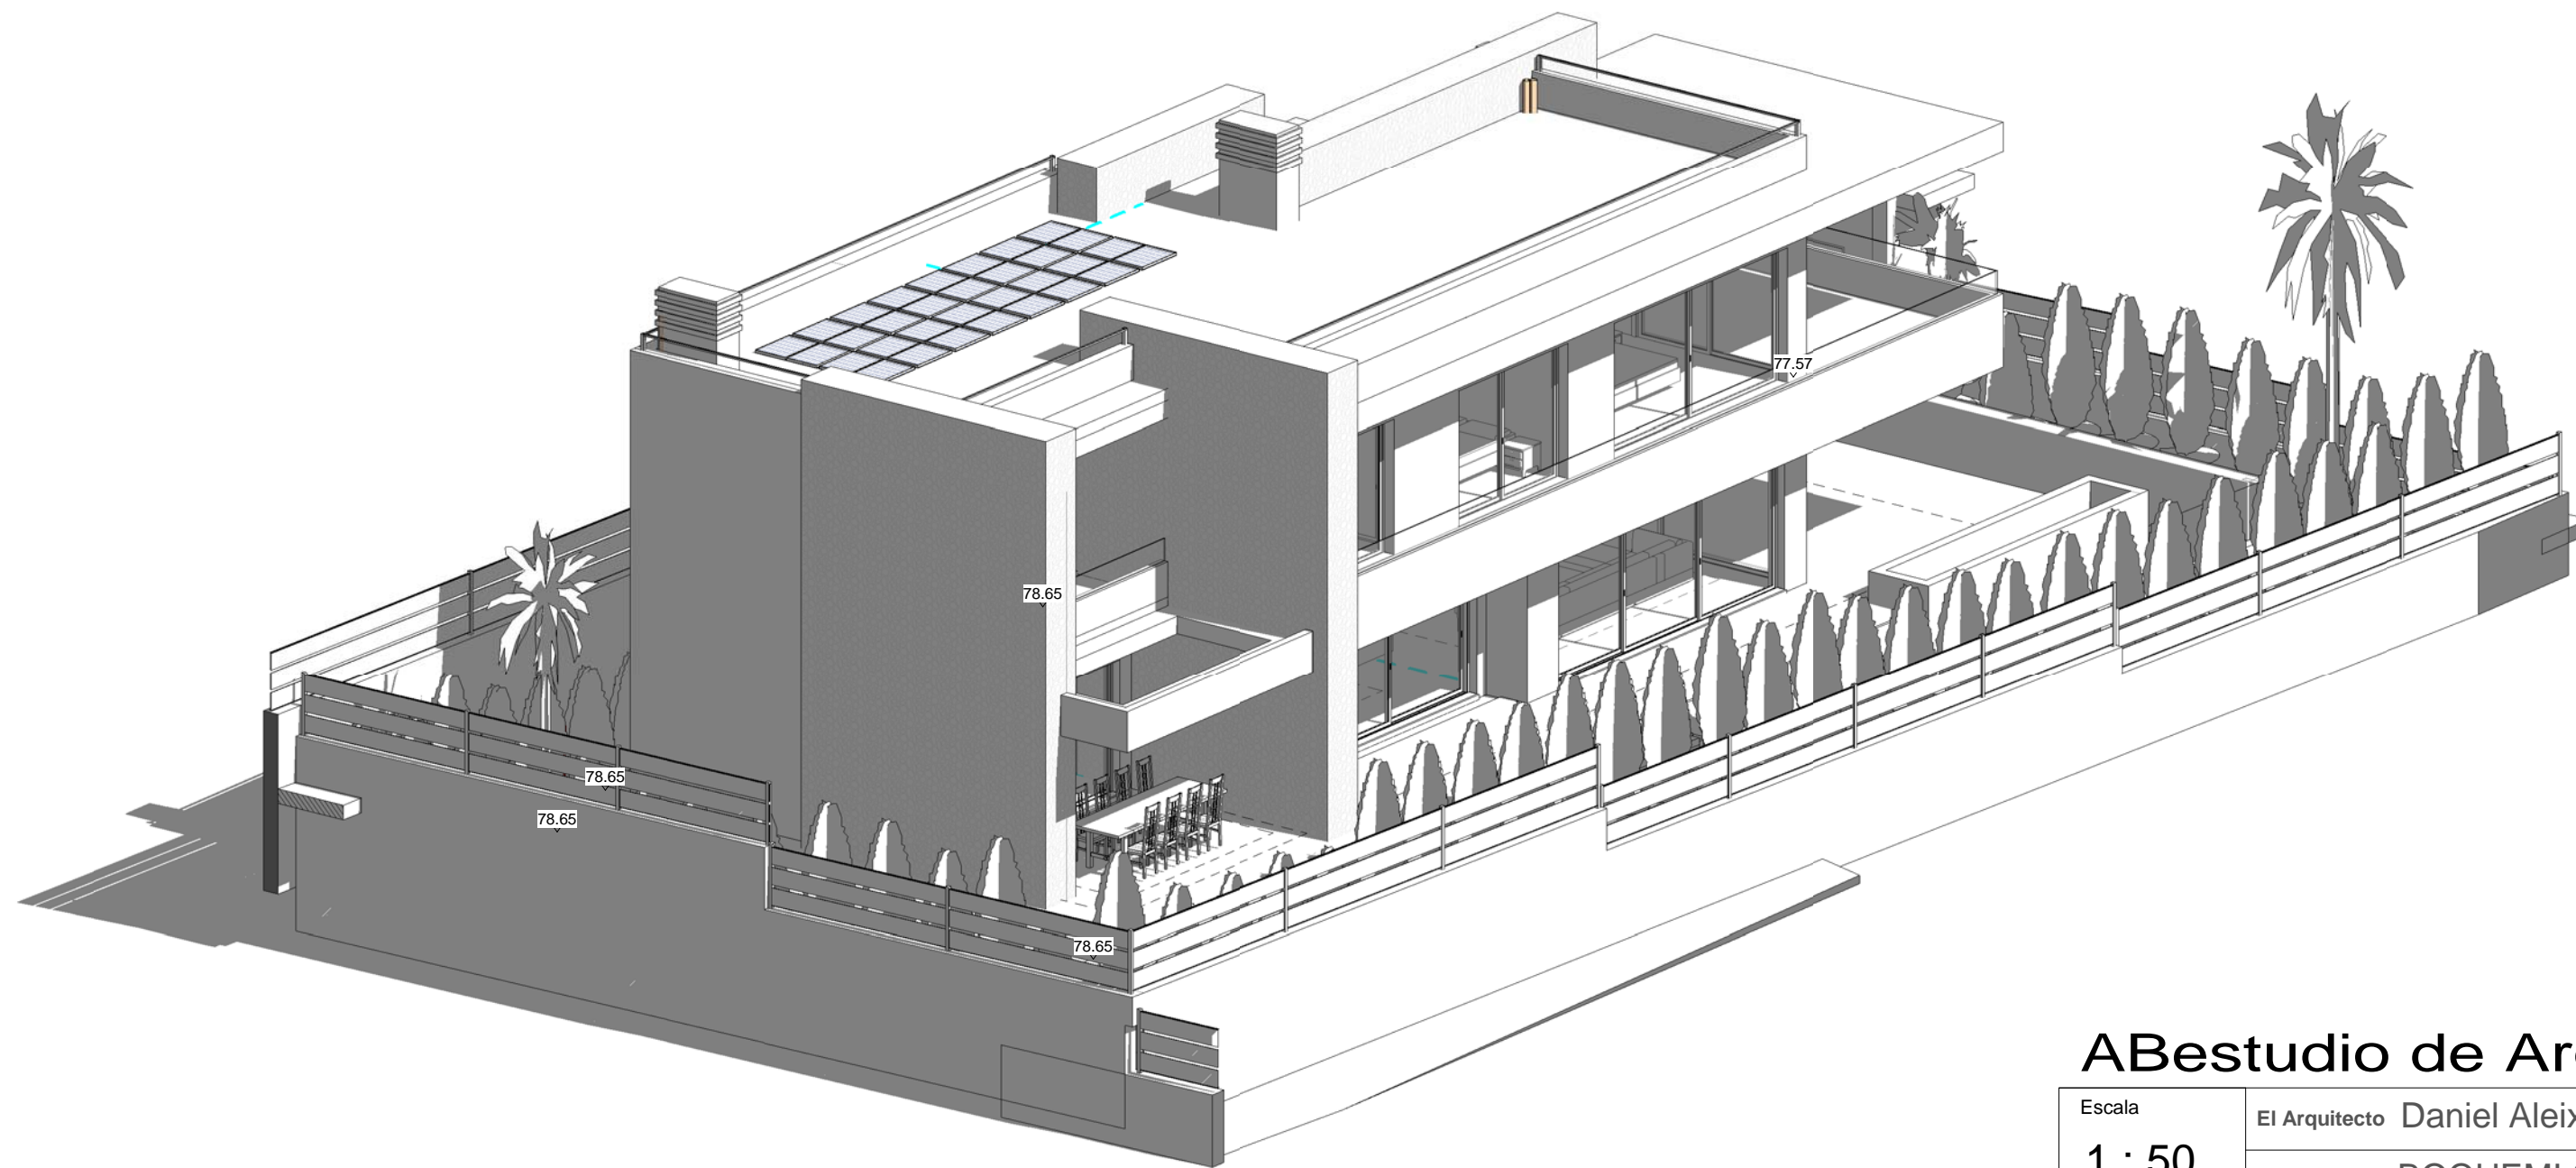

2 D VISTA AXO 02  
D11 ESCALA

ABestudio de Arquitectura y Diseño

Escala	El Arquitecto Daniel Aleix Bernabeu		
1 : 50	El Promotor BOQUEMI S.L.		
Situación	Calle Puig de Pollensa 6 " Genova " Termino Municipal de Palma de Mallorca		
Proyecto	BASICO DE VIVIENDA UNIFAMILIAR AISLADA CON PISCINA (CASA D)		
Contenido	ALZADO POSTERIOR		
ABestudio de Arquitectura y Diseño. C/ Bartolome Pou 36 Bajos Derecha Palma de Mallorca Tel: 971 912 616			 D11 Palma de Mallorca MARZO 2020