


3	01 VIAL (D)
D2	ESCALA 1 : 50

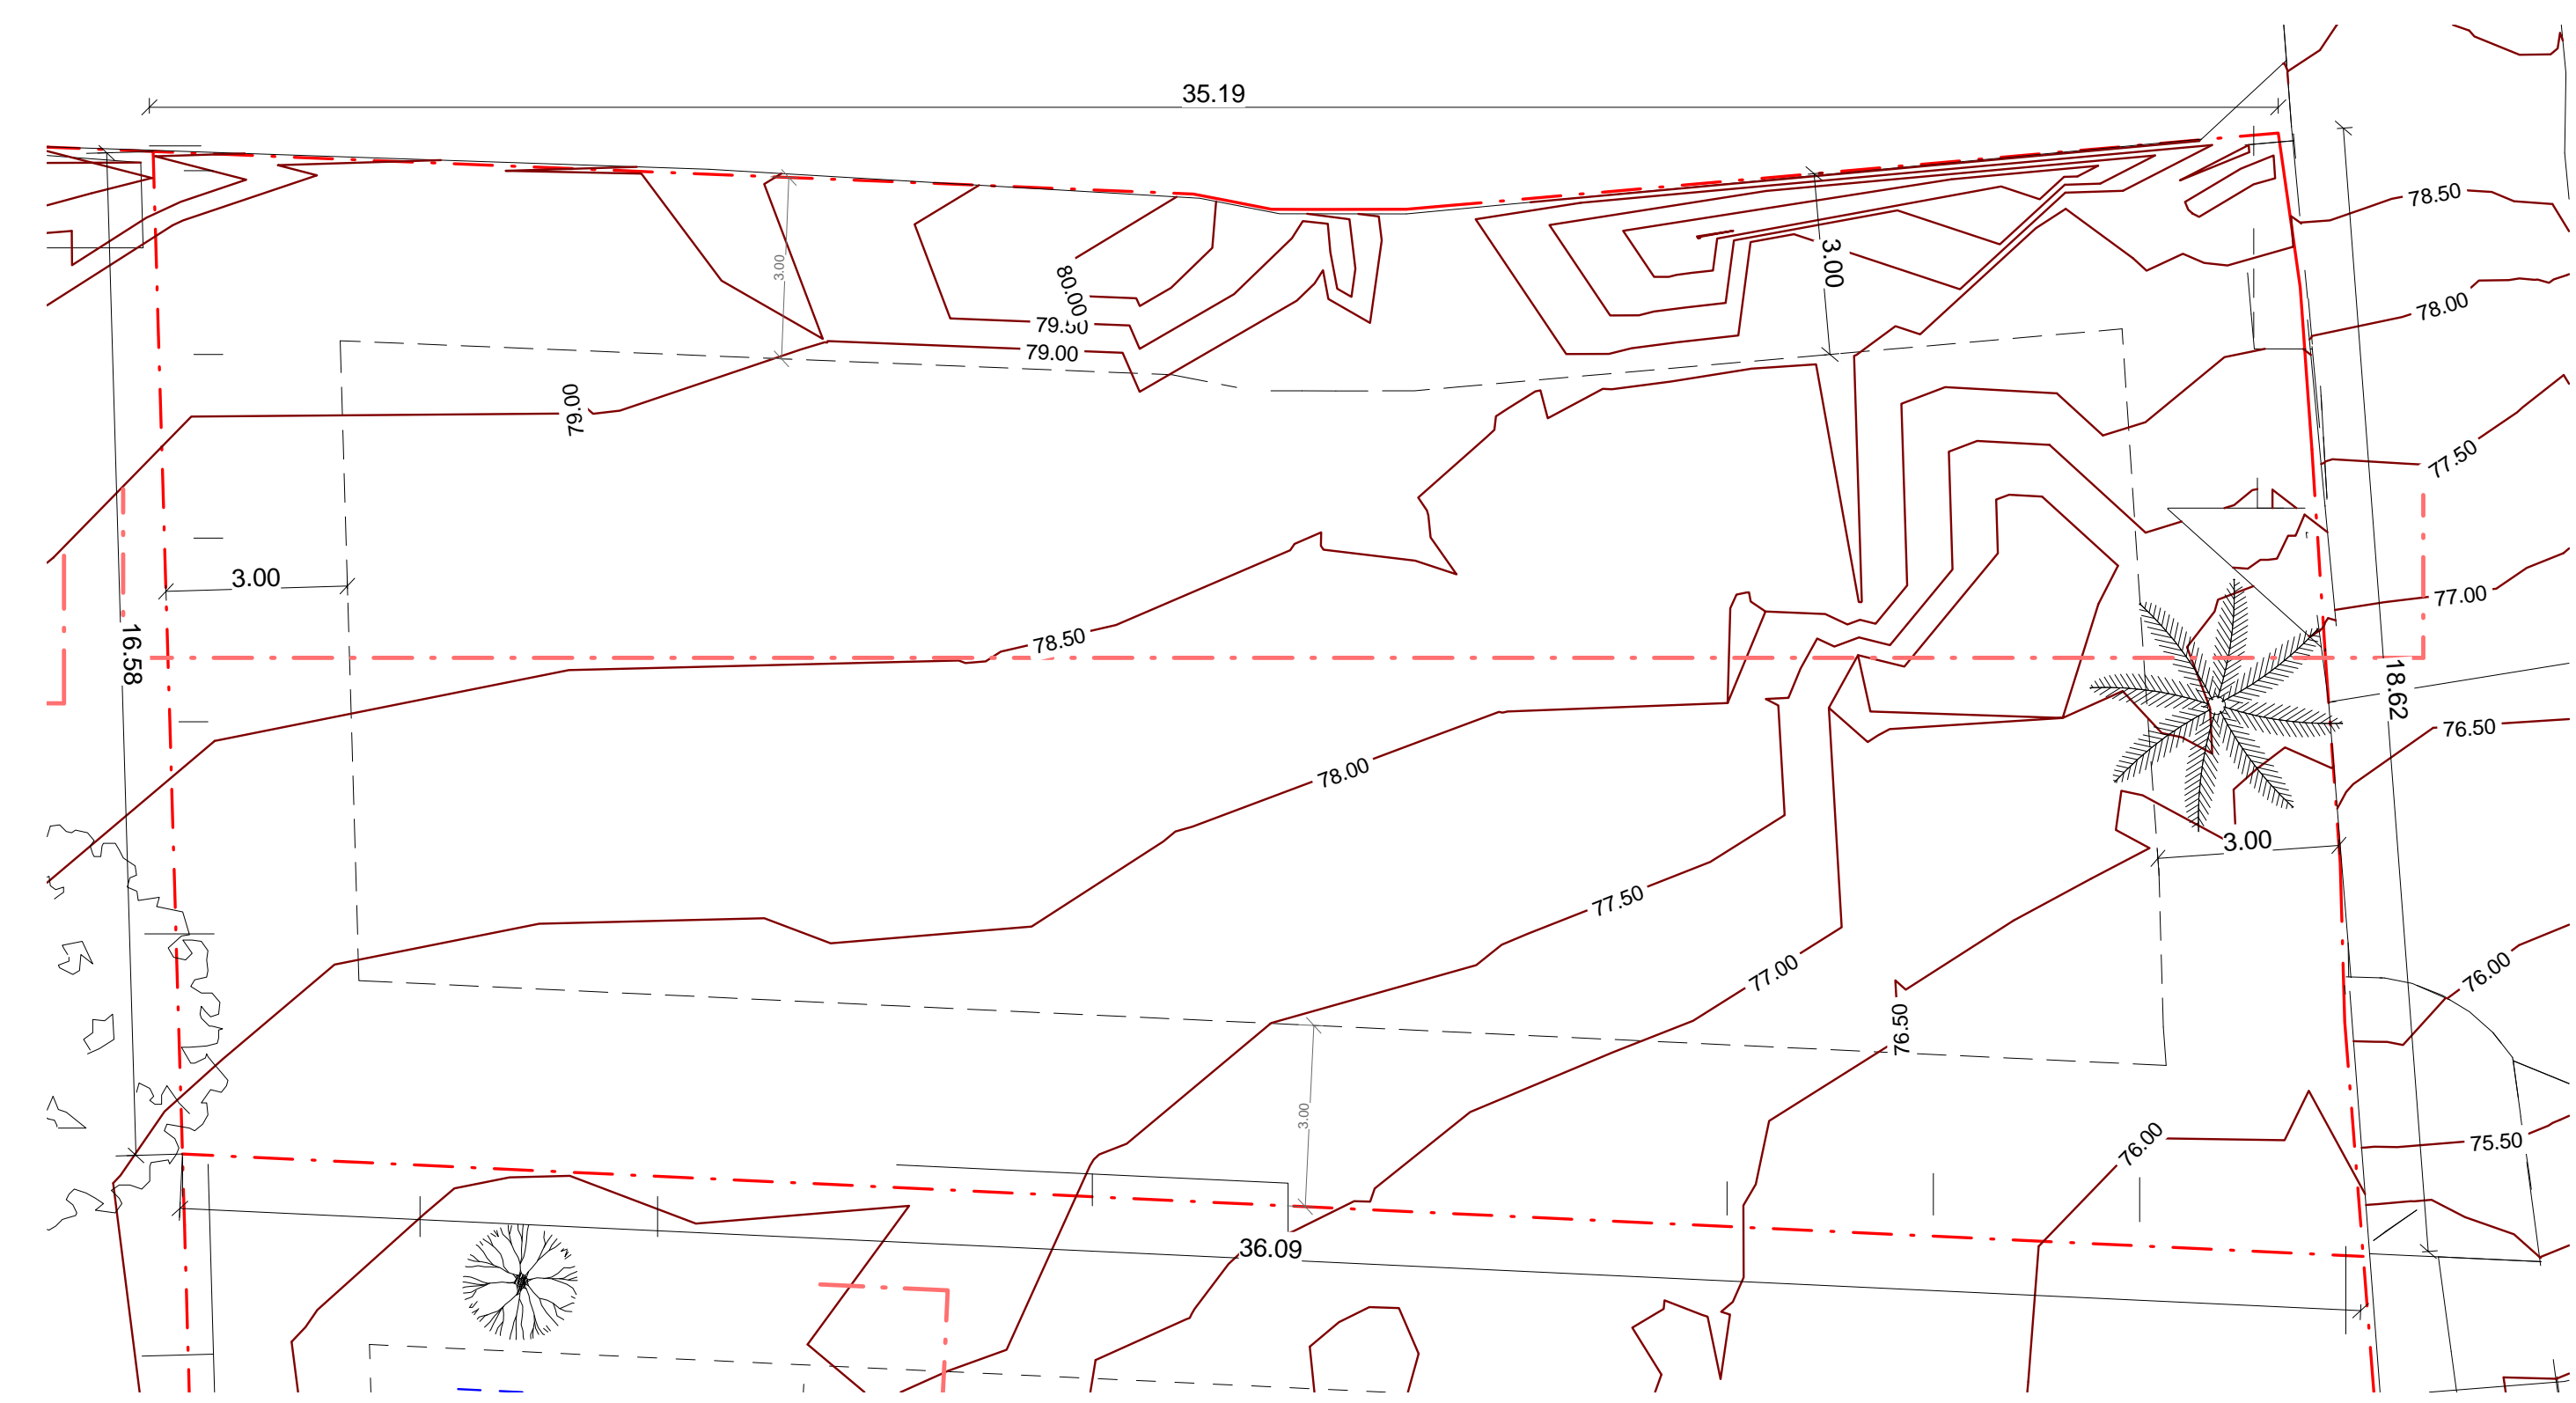

PARCELA SITUADA EN
CALLE DEL PUIG DE POLLENSA , 1 T.M. DE PALMA
TOTAL SUPERFICIE DE PARCELA 608,13 m²

ABestudio de Arquitectura y Diseño

Escala	El Arquitecto Daniel Aleix Bernabeu		
Como se indica	El Promotor BOQUEMI S.L.		
Proyecto	Calle Puig de Pollensa 6 " Genova " Termino Municipal de Palma de Mallorca		
Contenido	BASICO DE VIVIENDA UNIFAMILIAR AISLADA CON PISCINA (CASA D)		
	TOPOGRAFICO Y SOLAR		
	ABestudio de Arquitectura y Diseño. C/ Bartolome Pou 36 Bajos Derecha Palma de Mallorca Tel: 971 912 616		