




PLANTA BAJA

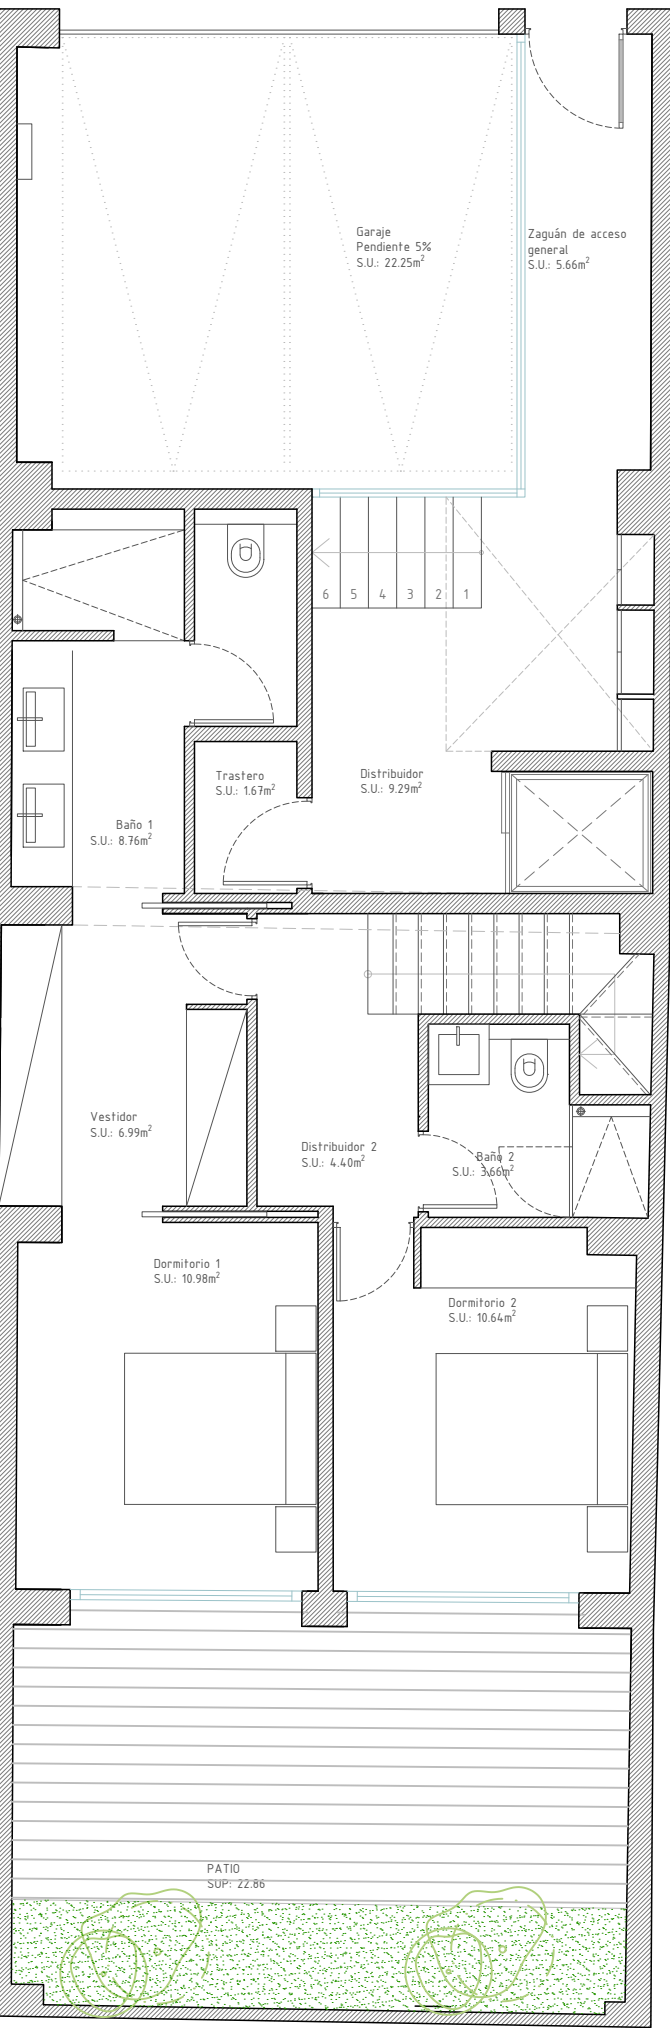


ALTILLO PLANTA BAJA

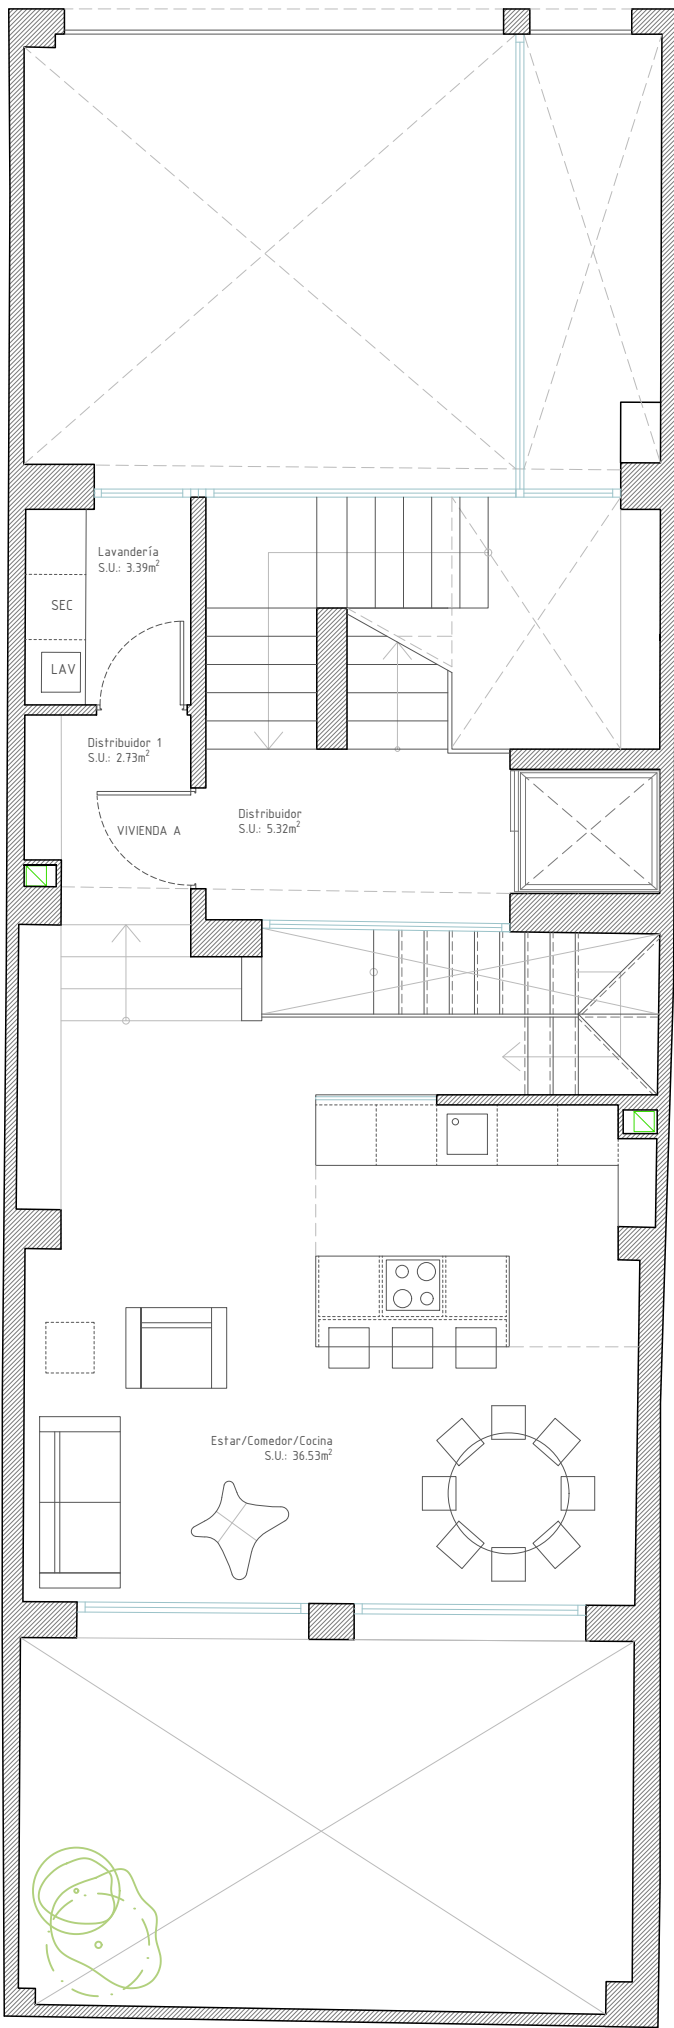

PLANTA PRIMERA

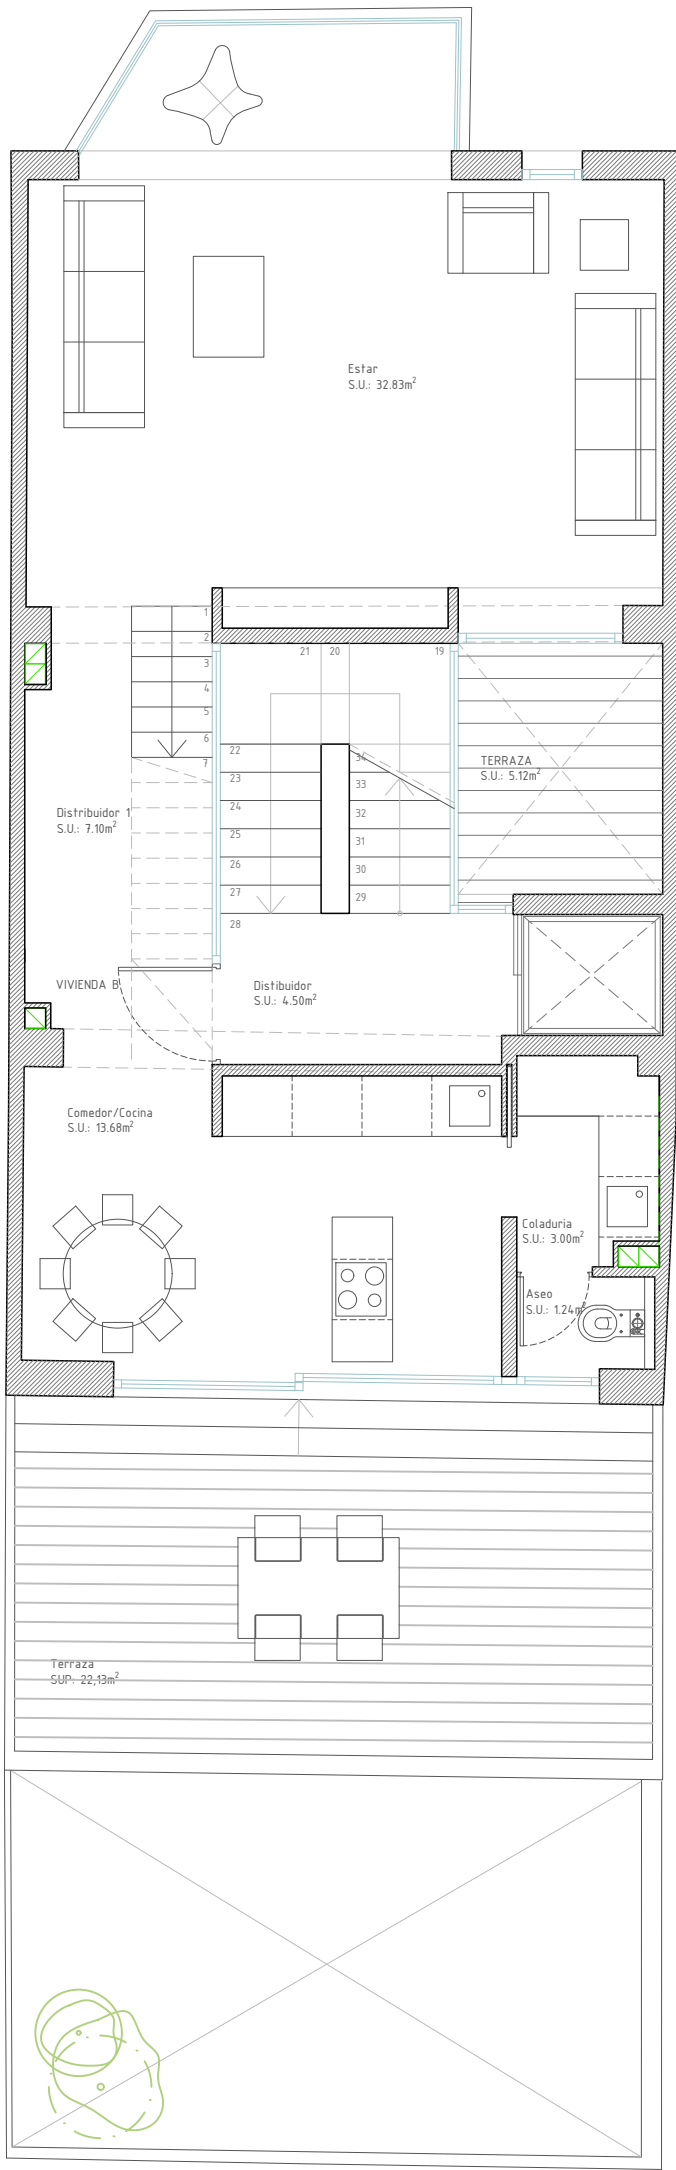

PLANTA SEGUNDA

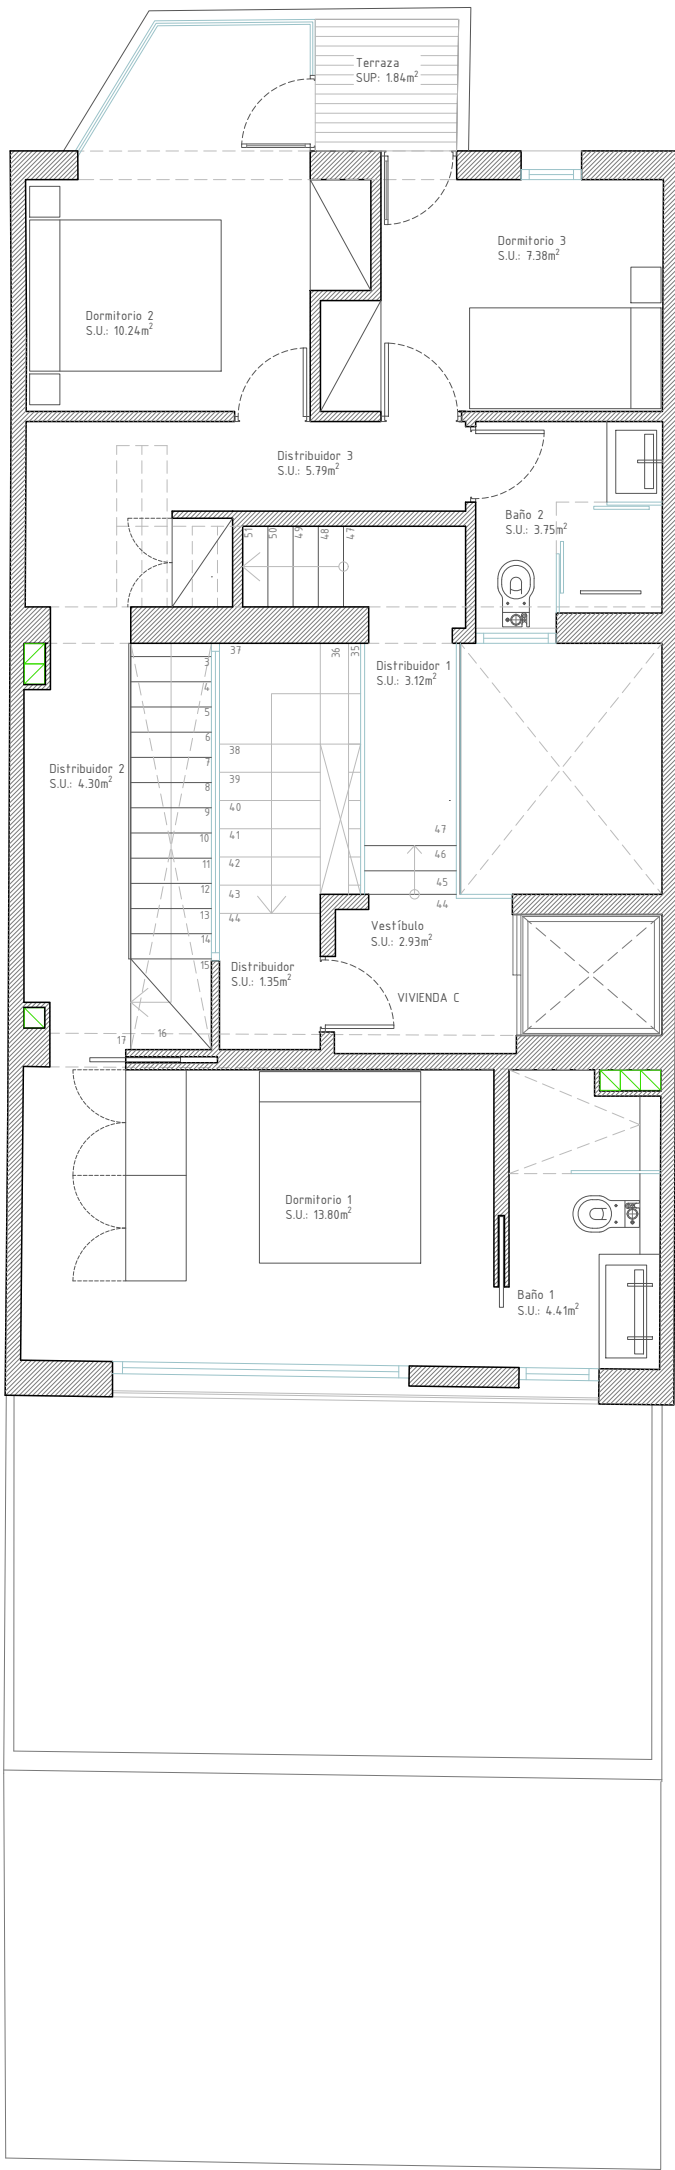

a r q u i t e c t u r a - d i s e ñ o

MIGUEL MARTÍNEZ DE CAMPOS MONTANER
T.FN. 661 63 39 69 mmm@coabes
C/ Bonaire 6, Ent. Der. 07012 PALMA

Proyecto

CAMBIO DE USO INDUSTRIAL A RESIDENCIAL Y PROYECTO BÁSICO Y DE EJECUCIÓN DE REFORMA DE EDIFICIO ENTRE MEDIANERAS

SITUACIÓN

C/ VILLALONGA, 5. T.M PALMA DE MALLORCA

PLANTAS 1

NOTA ACLARATORIA

A2-1

FECHA

JULIO 2019

ESCALA


A2: 1/75

PROYECTOS


BOQUEMI S.L.

MIGUEL MARTÍNEZ DE CAMPOS MONTANER


PLANTA TERCERA

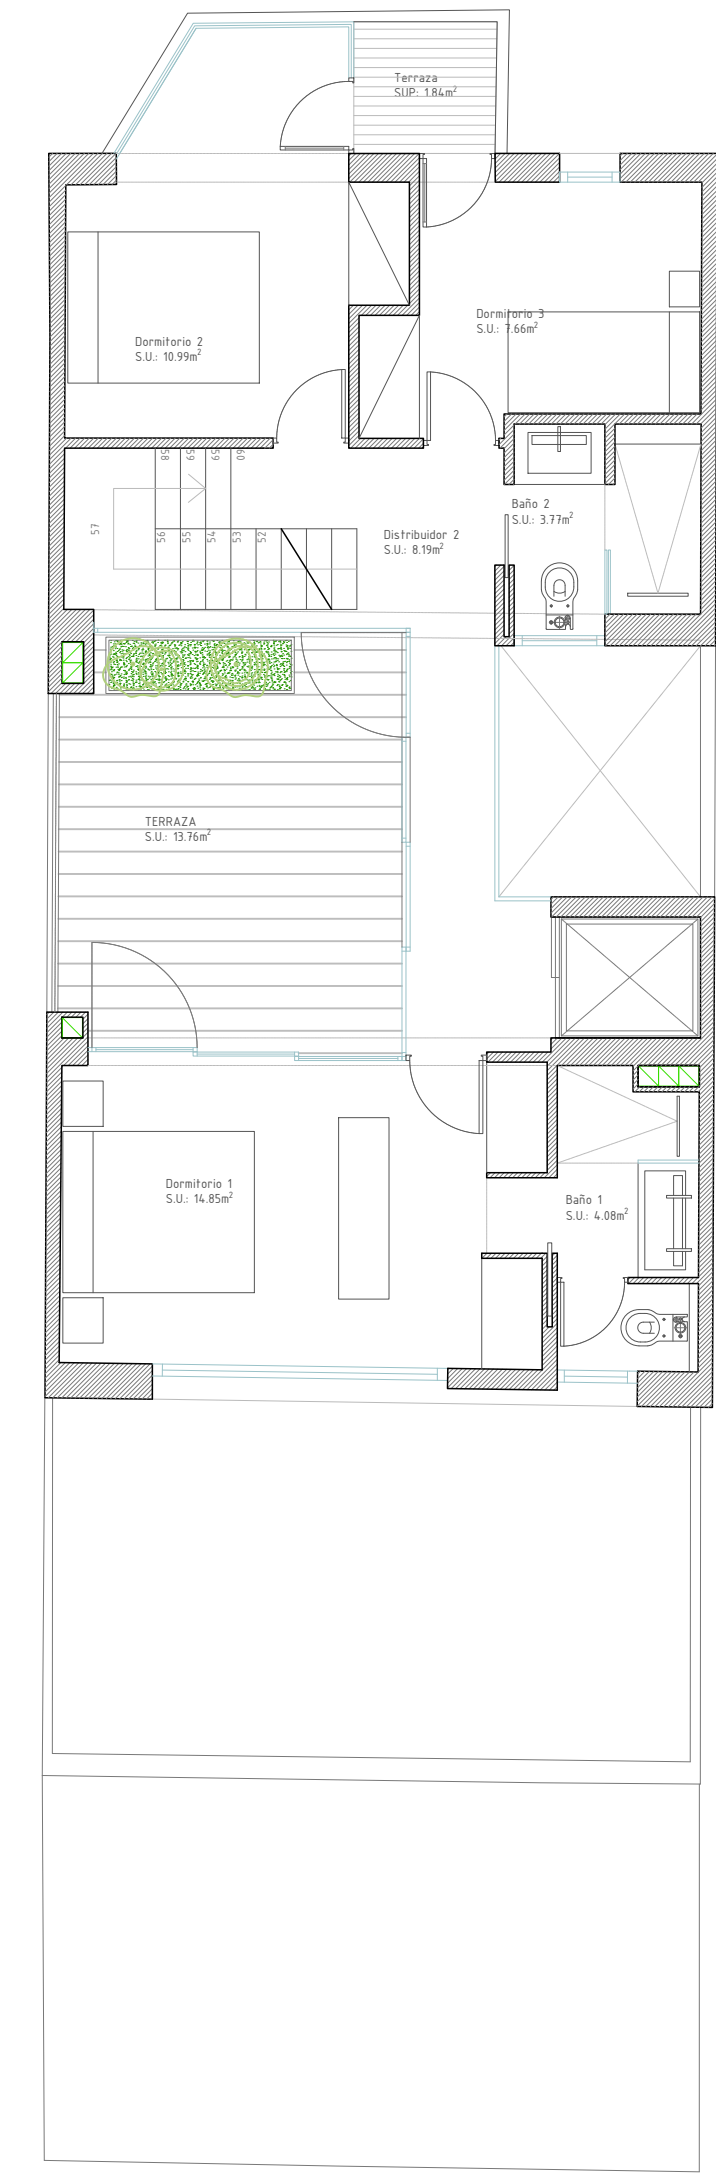


PLANTA CUARTA

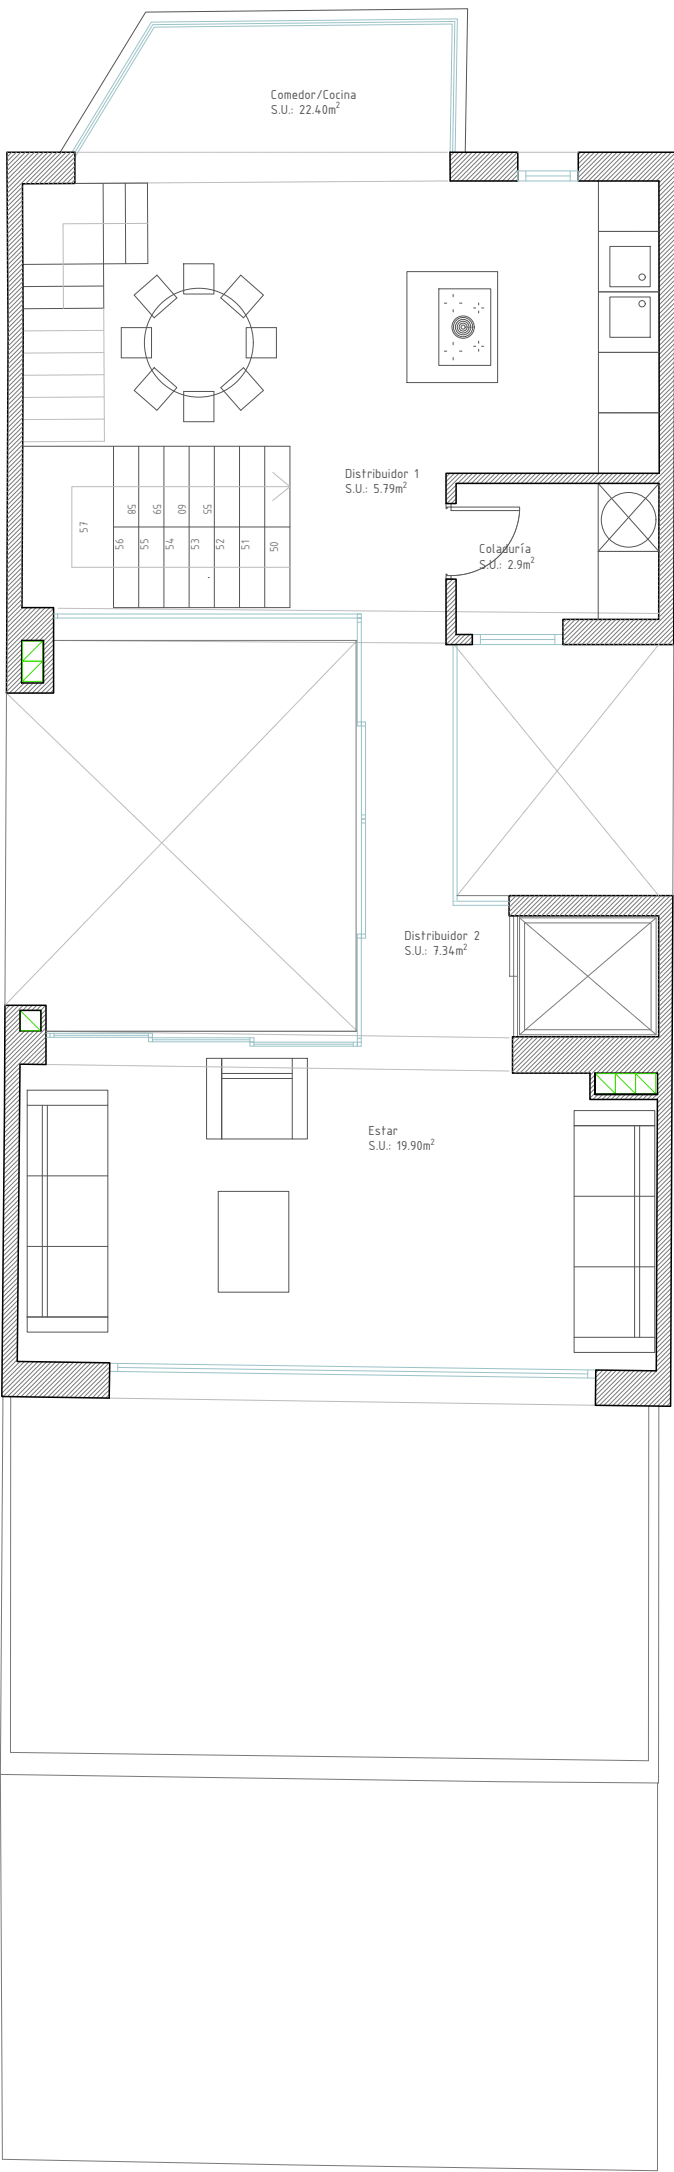

PLANTA DE CUBIERTA

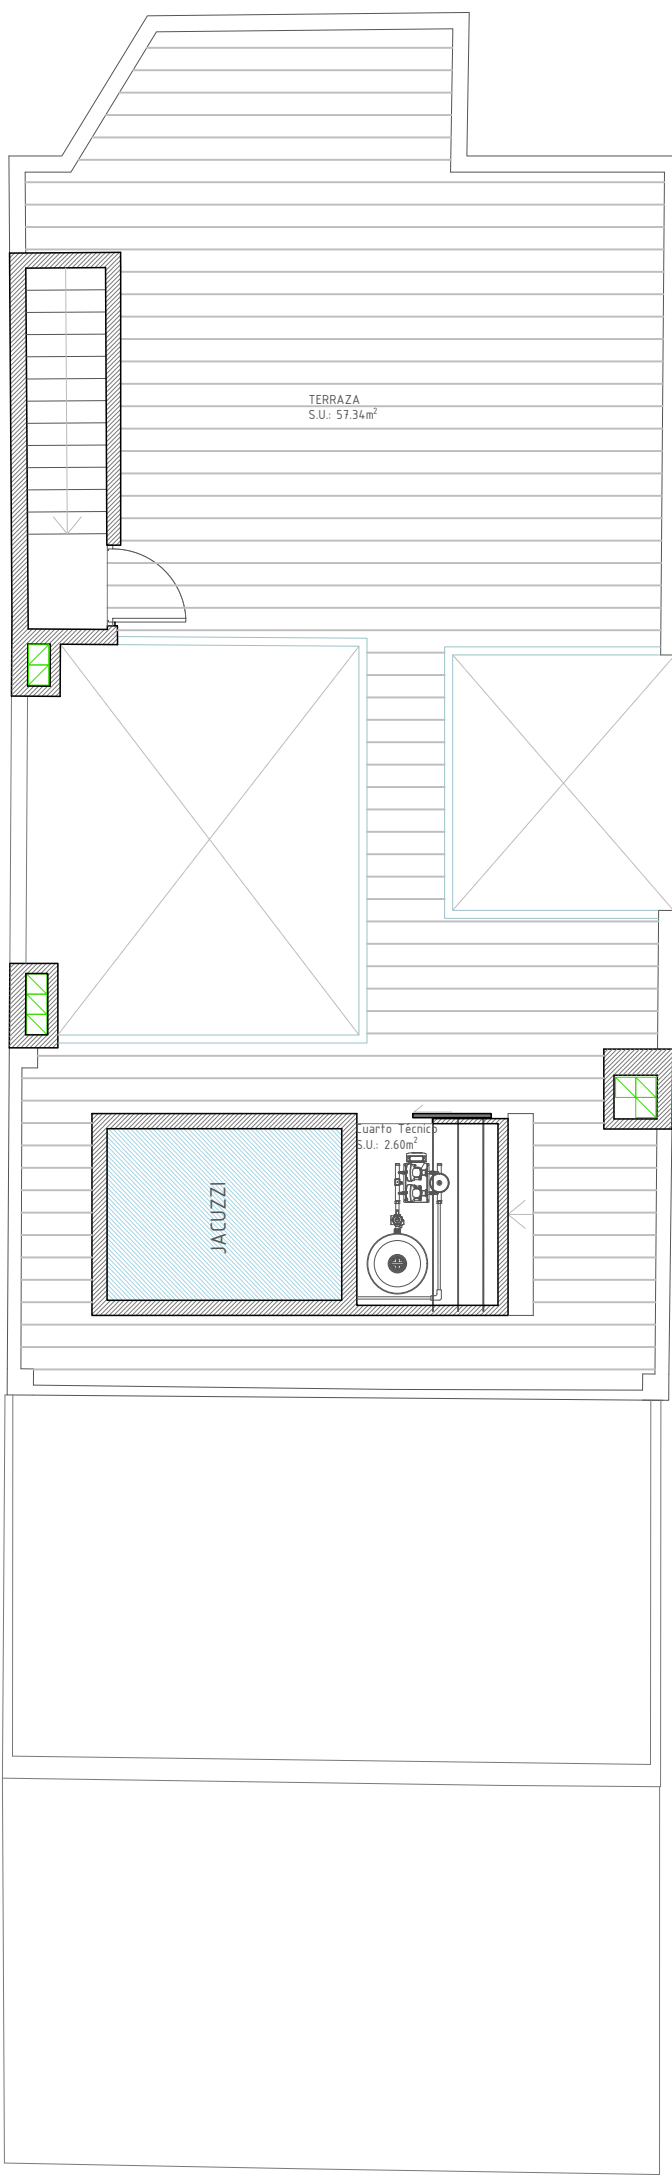


PLANTA GENERAL DE CUBIERTAS

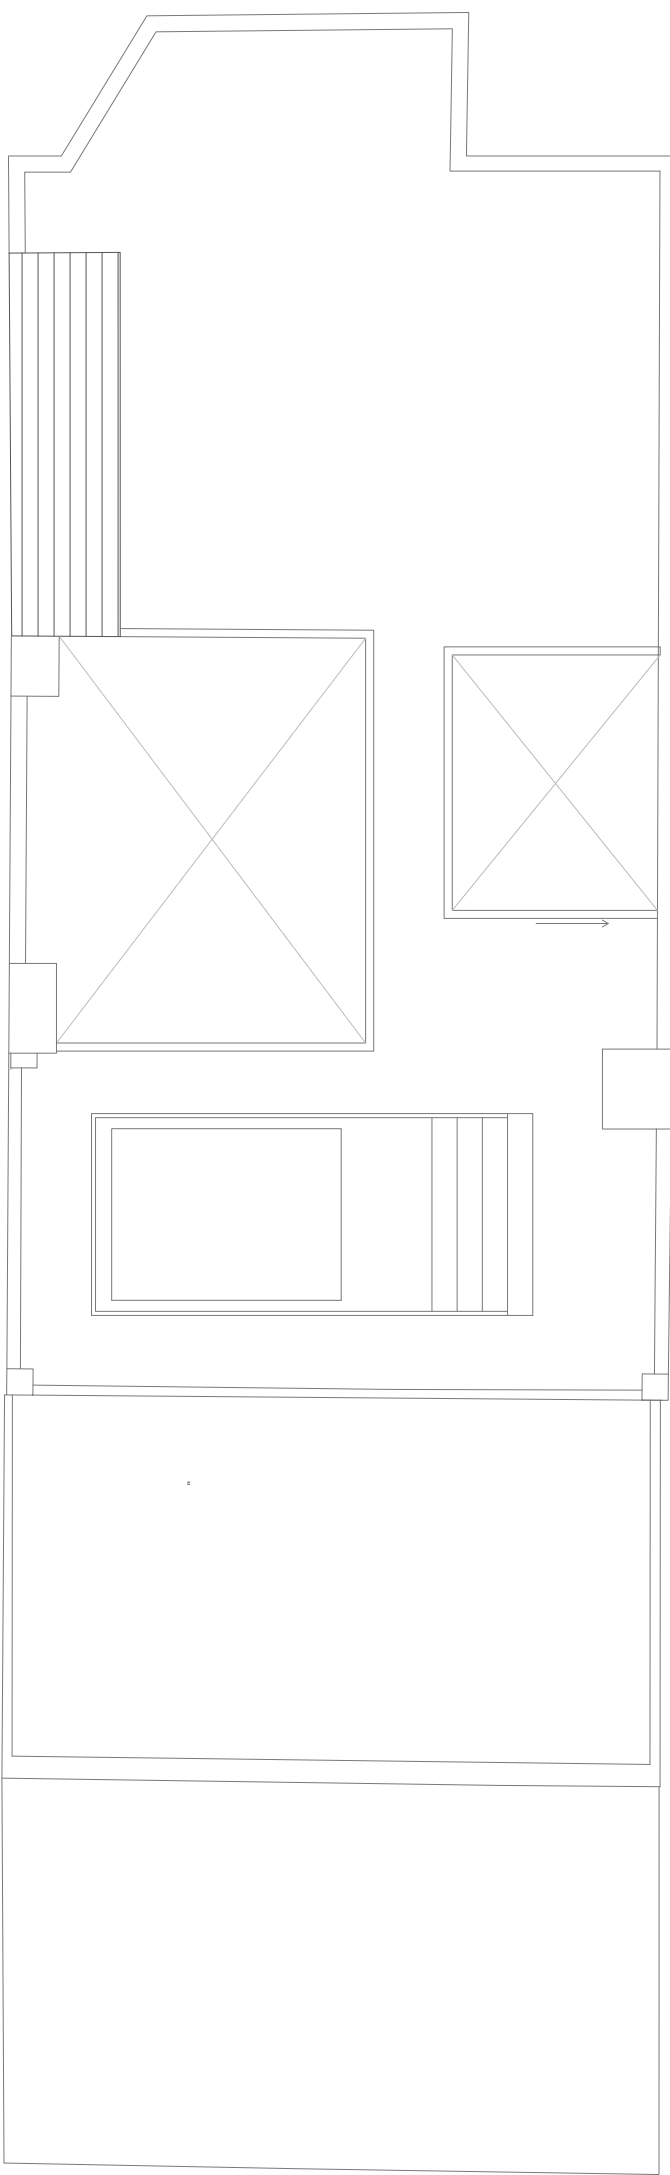




BOQUEMI S.L. | MIGUEL MARTÍNEZ DE CAMPOS MONTANER

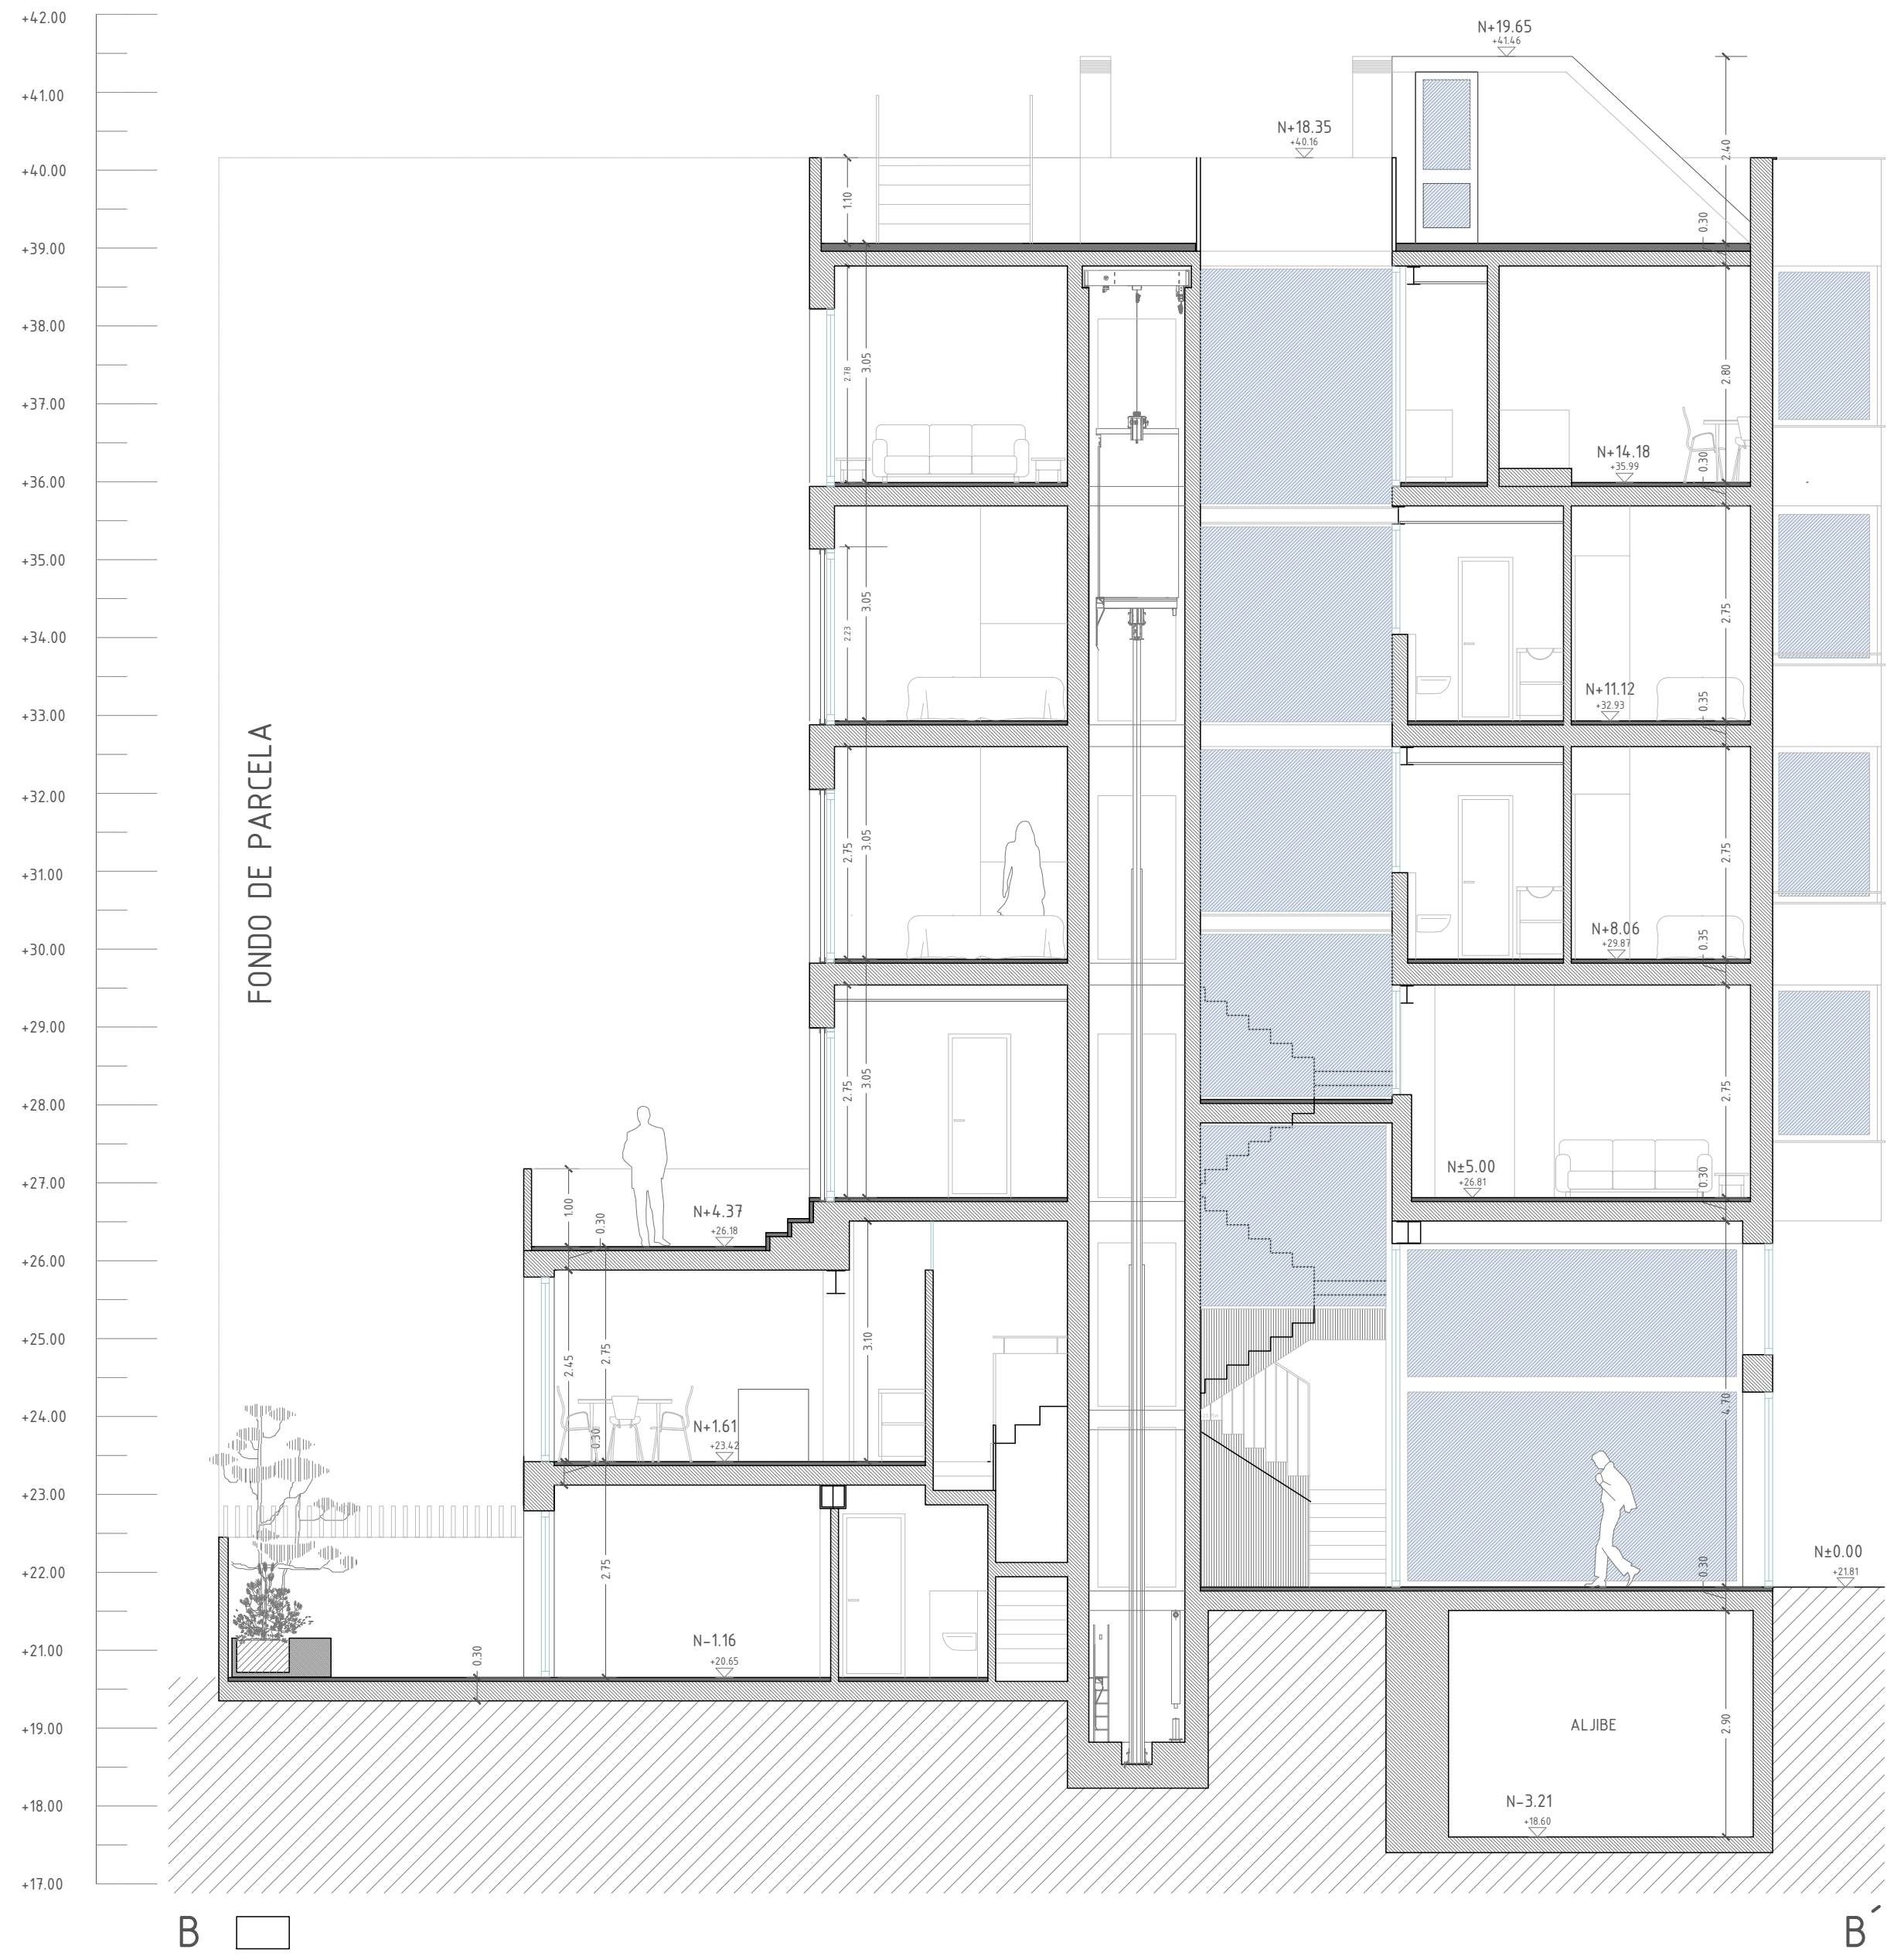


SECCIÓN B-B' propuesta

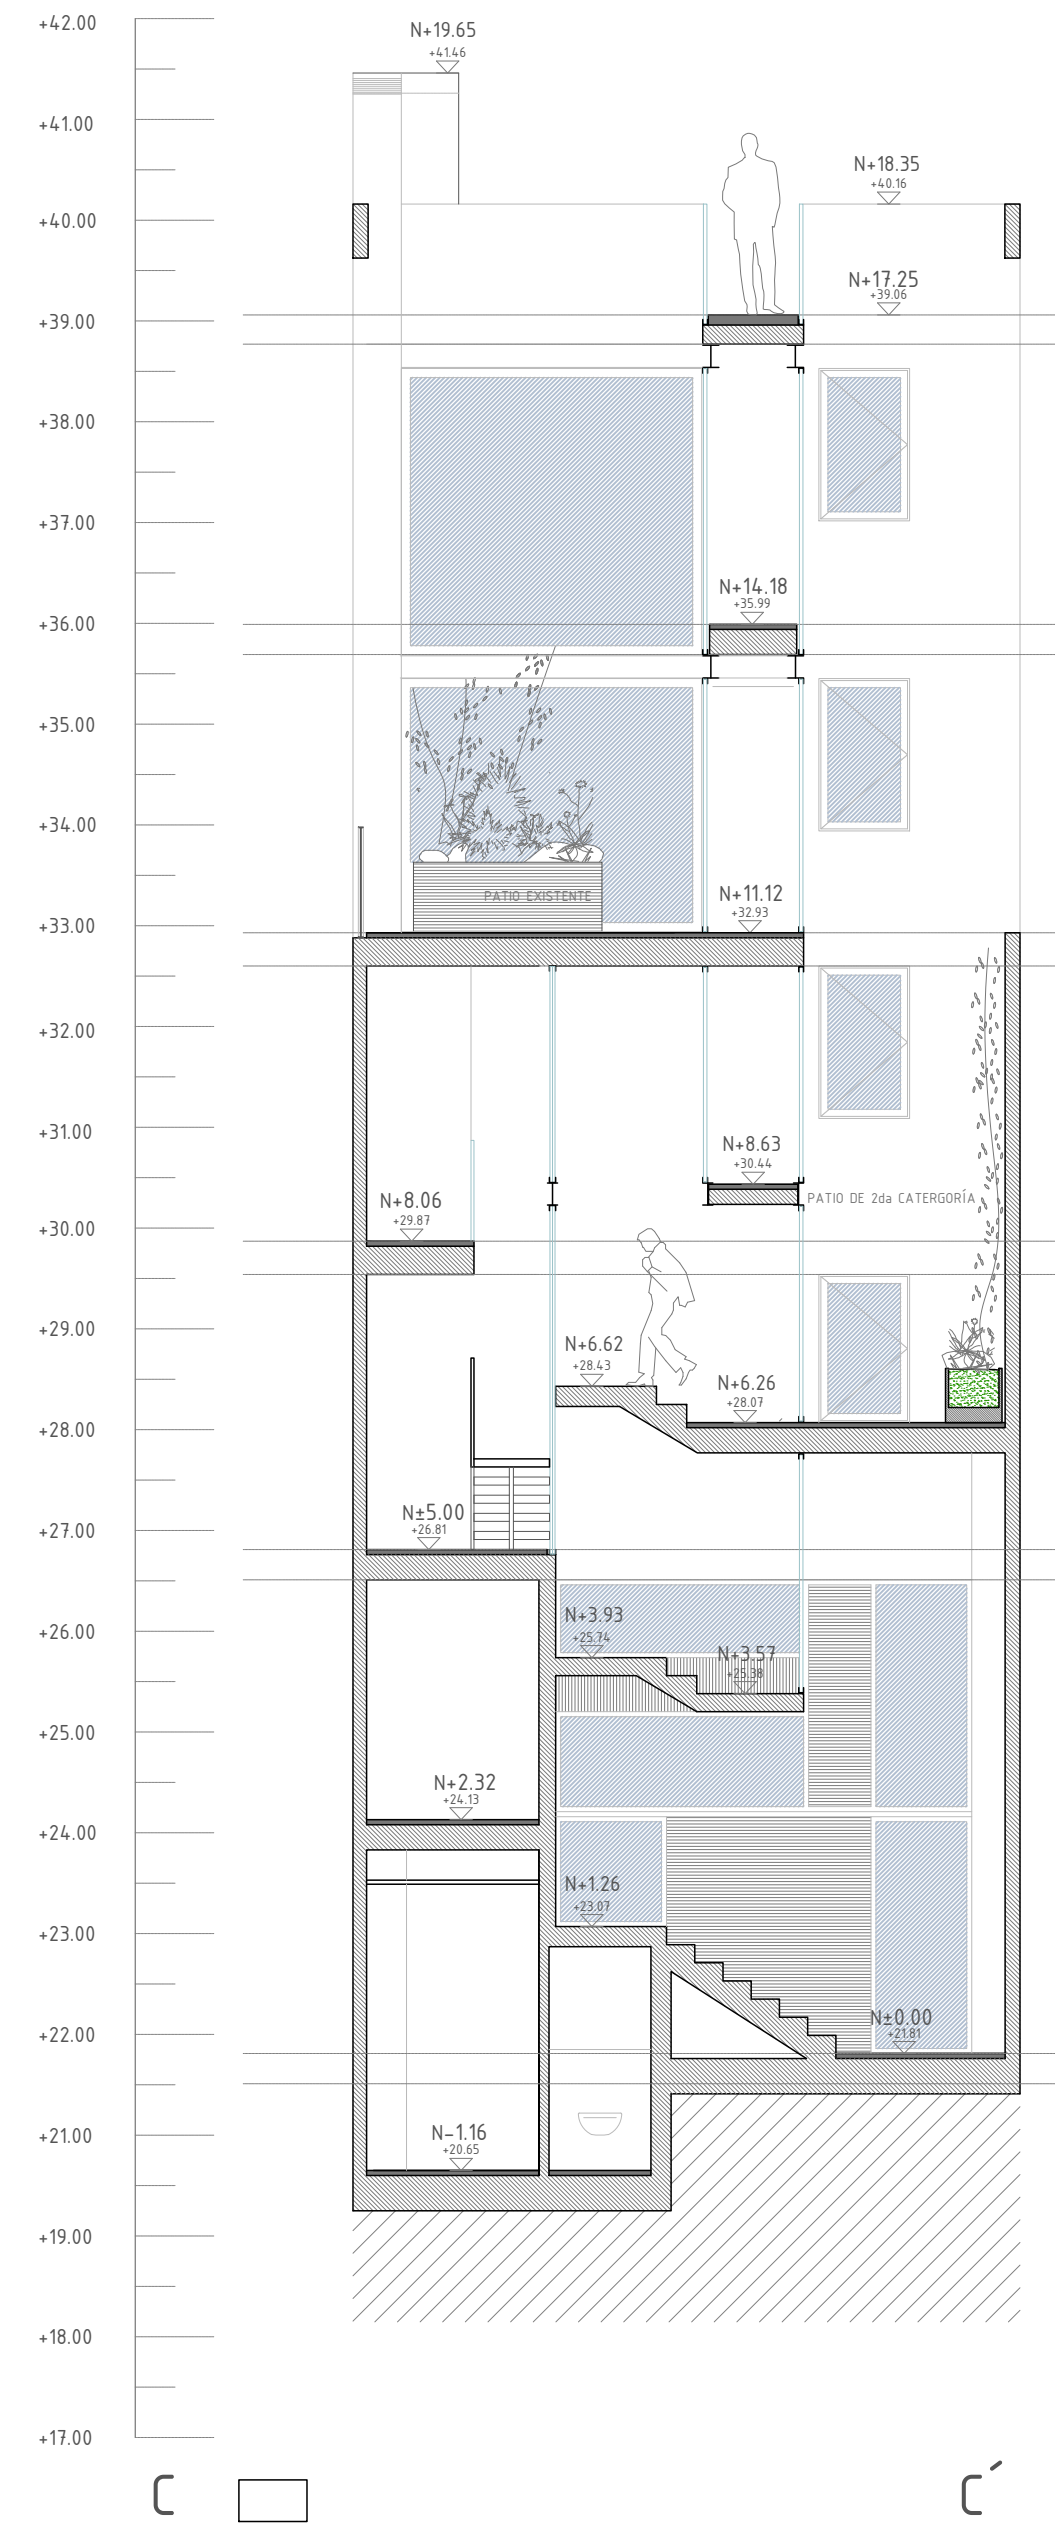

SECCIÓN C-C' propuesta


arquitectura - diseño
MIGUEL MARTÍNEZ DE CAMPOS MONTANER
T/M. 661 63 39 69
C/ Bonaire 6, Ent. Der. 07012 PALMA

Proyecto	
CAMBIO DE USO INDUSTRIAL A RESIDENCIAL Y PROYECTO BÁSICO Y DE EJECUCIÓN DE REFORMA DE EDIFICIO ENTRE MEDIANERAS	
SITUACIÓN	
C/ VILLALONGA, 5. T.M PALMA DE MALLORCA	
SECCIONES B & C	
NOTA ACLARATORIA	
A2-4	
FECHA	
JULIO 2019	
AUTOR	
BOQUEMI S.L.	
PROYECTO	
MIGUEL MARTÍNEZ DE CAMPOS MONTANER	

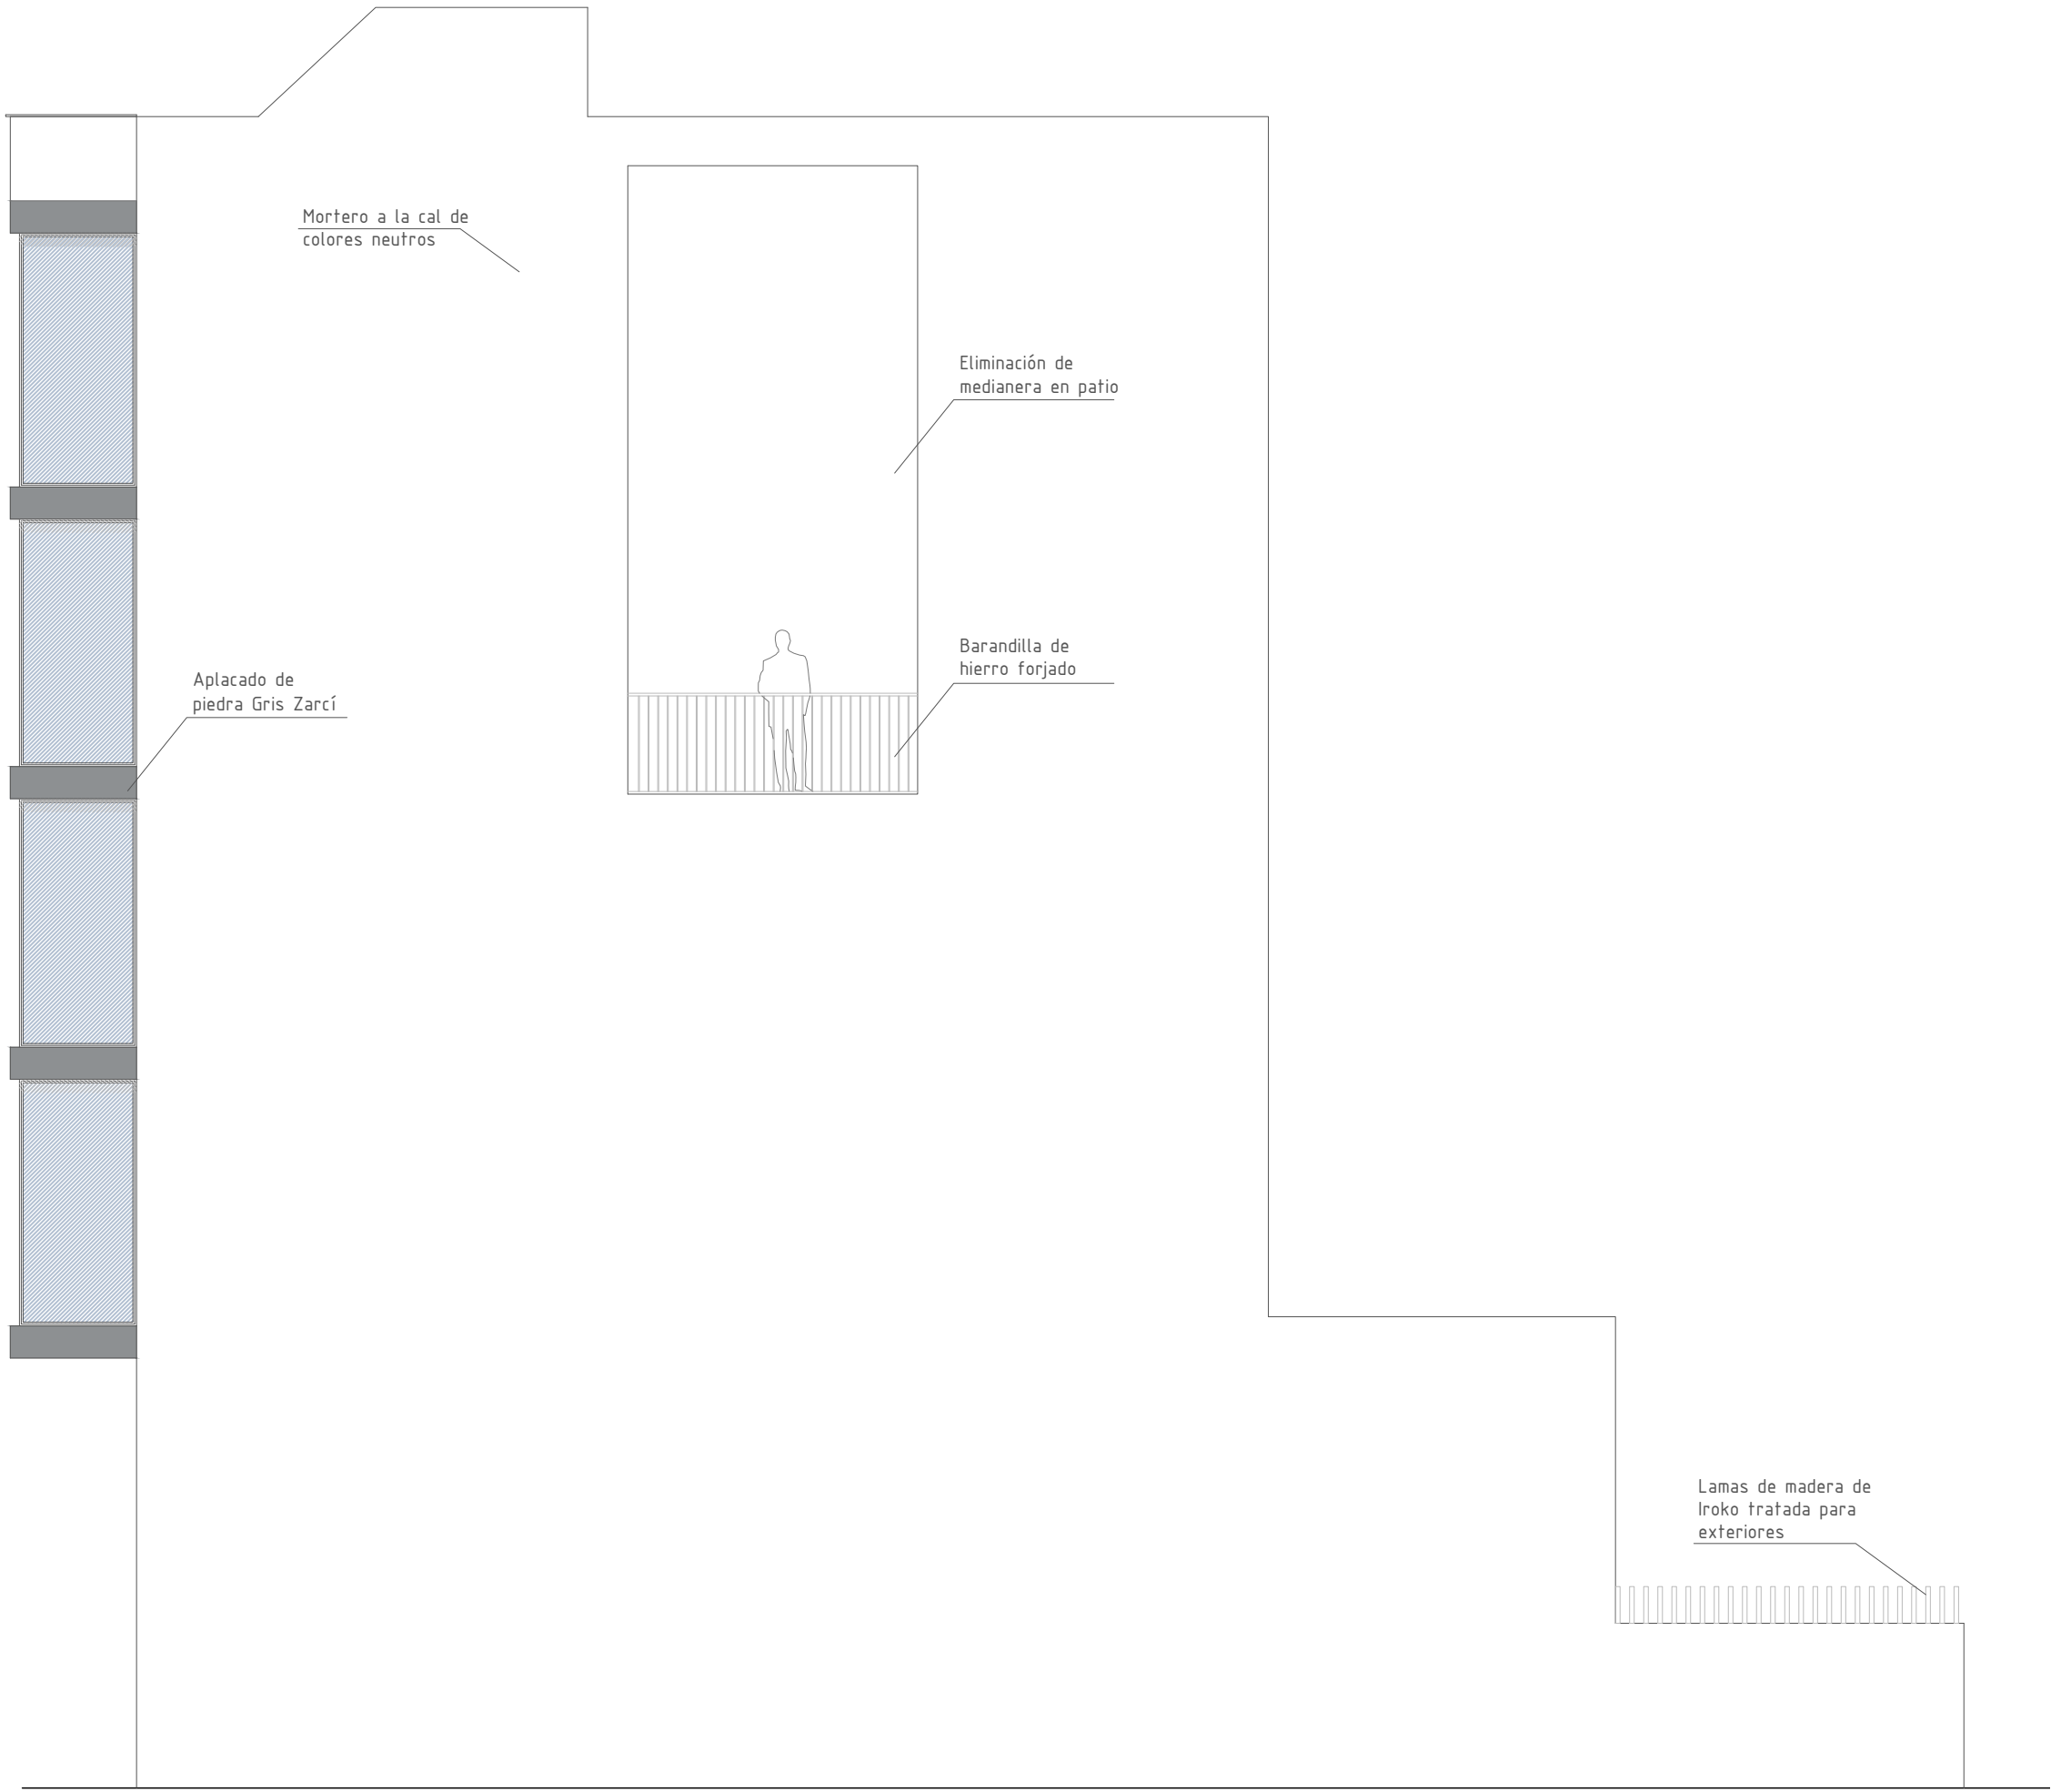

ALZADO LATERAL DERECHO

Proyecto		
CAMBIO DE USO INDUSTRIAL A RESIDENCIAL Y PROYECTO BÁSICO Y DE EJECUCIÓN DE REFORMA DE EDIFICIO ENTRE MEDIANERAS		
Ubicación		
C/ VILLALONGA, 5. T.M PALMA DE MALLORCA		
Escala		GRG
ALZADO LATERAL DERECHO	NOTA ACLARATORIA	A2-5
Fecha		FECHA
JULIO 2019		A2: 1/75
Elaborado por		ARQUITECTO
BOQUEMI S.L.		MIGUEL MARTÍNEZ DE CAMPOS MONTANER

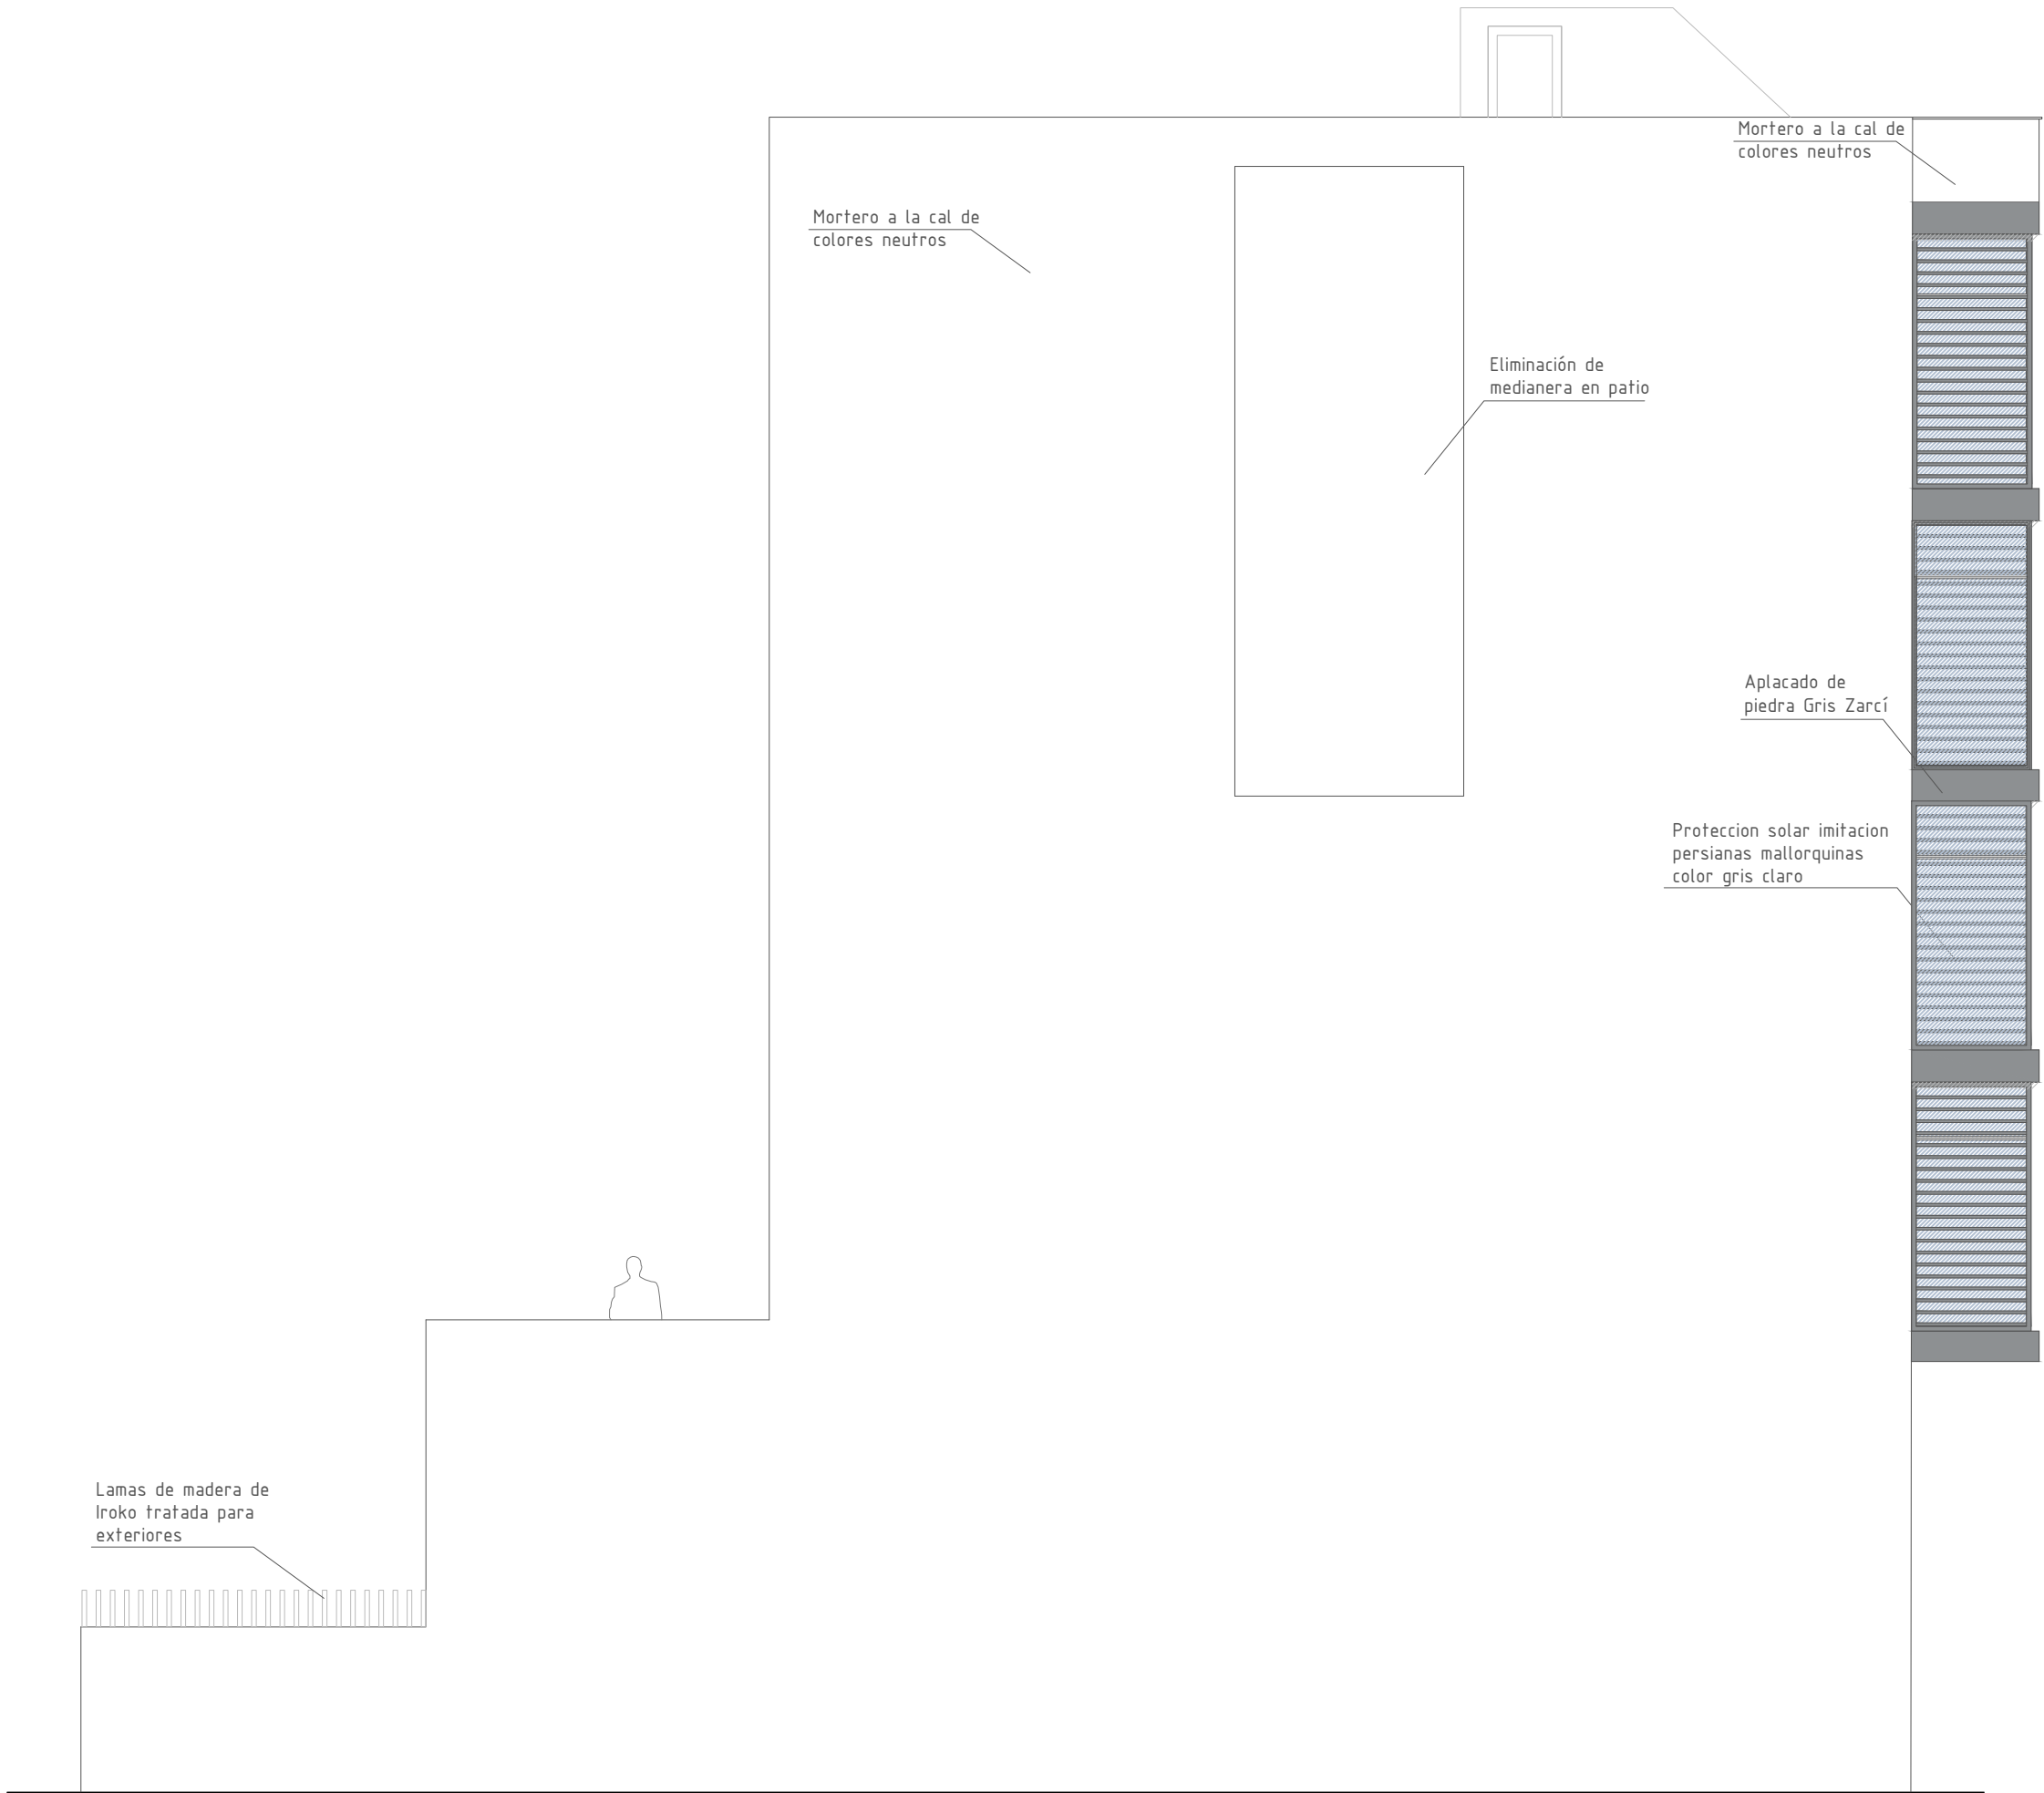

ALZADO LATERAL IZQUIERDO