




**PLANTA SEMISÓTANO**  
 SUP. CONSTRUIDA 126,11 m2  
 SUP. ALJIBE 14,50 m2

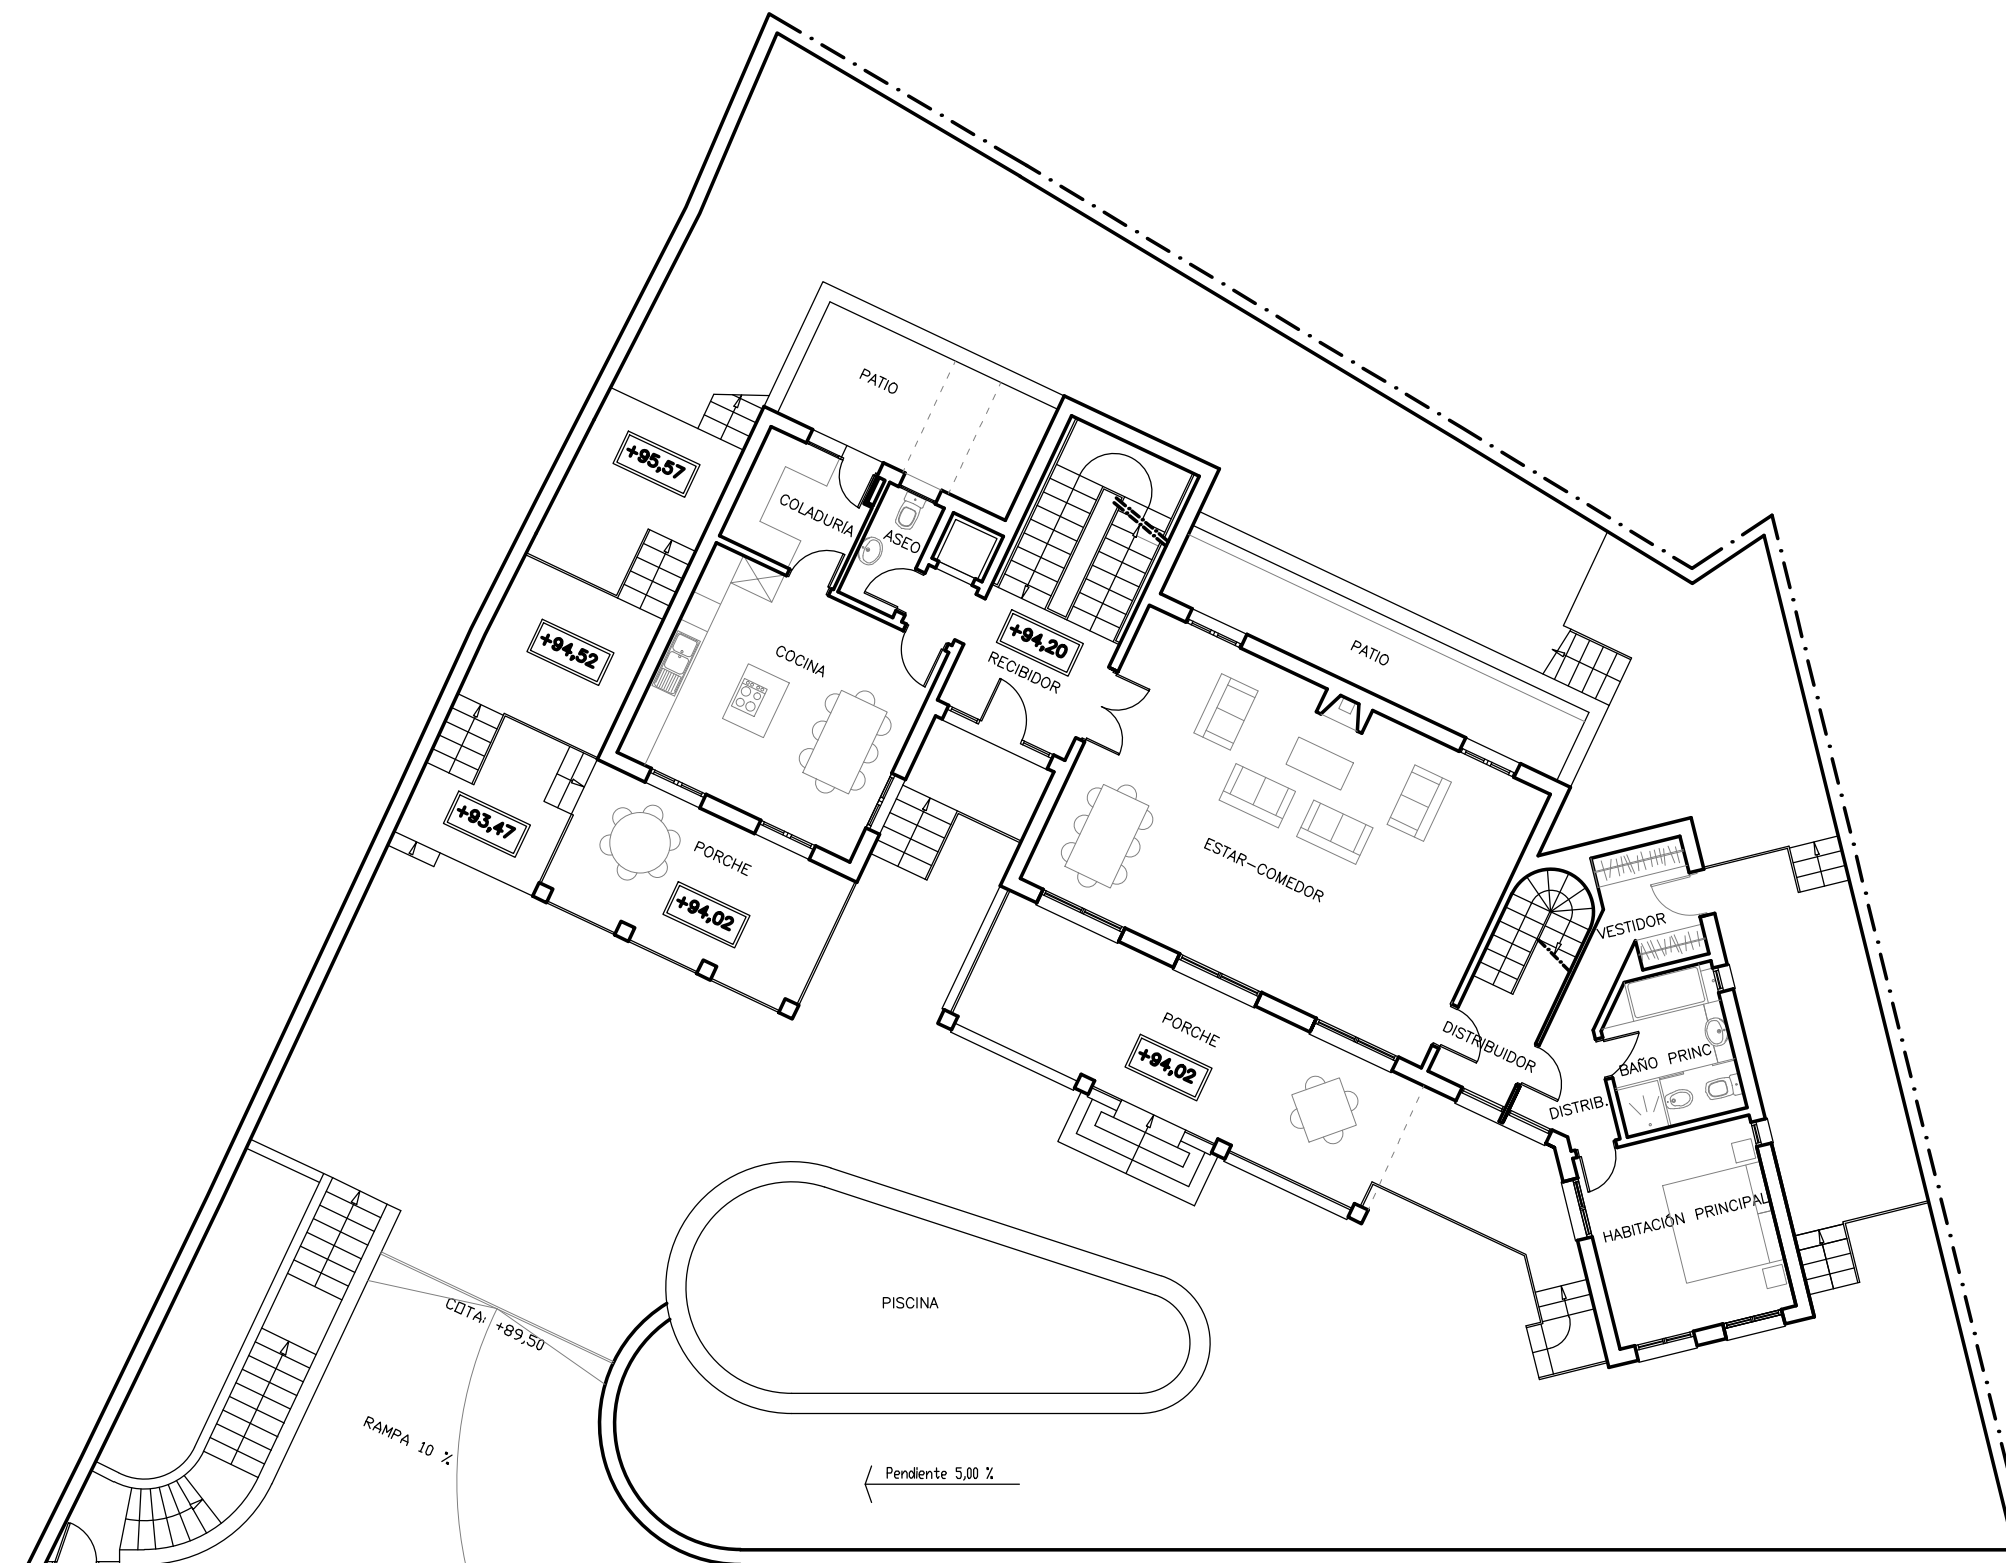


<b>PLANTA BAJA</b>		
SUP. CONSTRUIDA	173,03 m2	
SUP. PORCHES 50%	24,68 m2	(49,36 m2 al 100%)
SUP. PISCINA	30,42 m2	

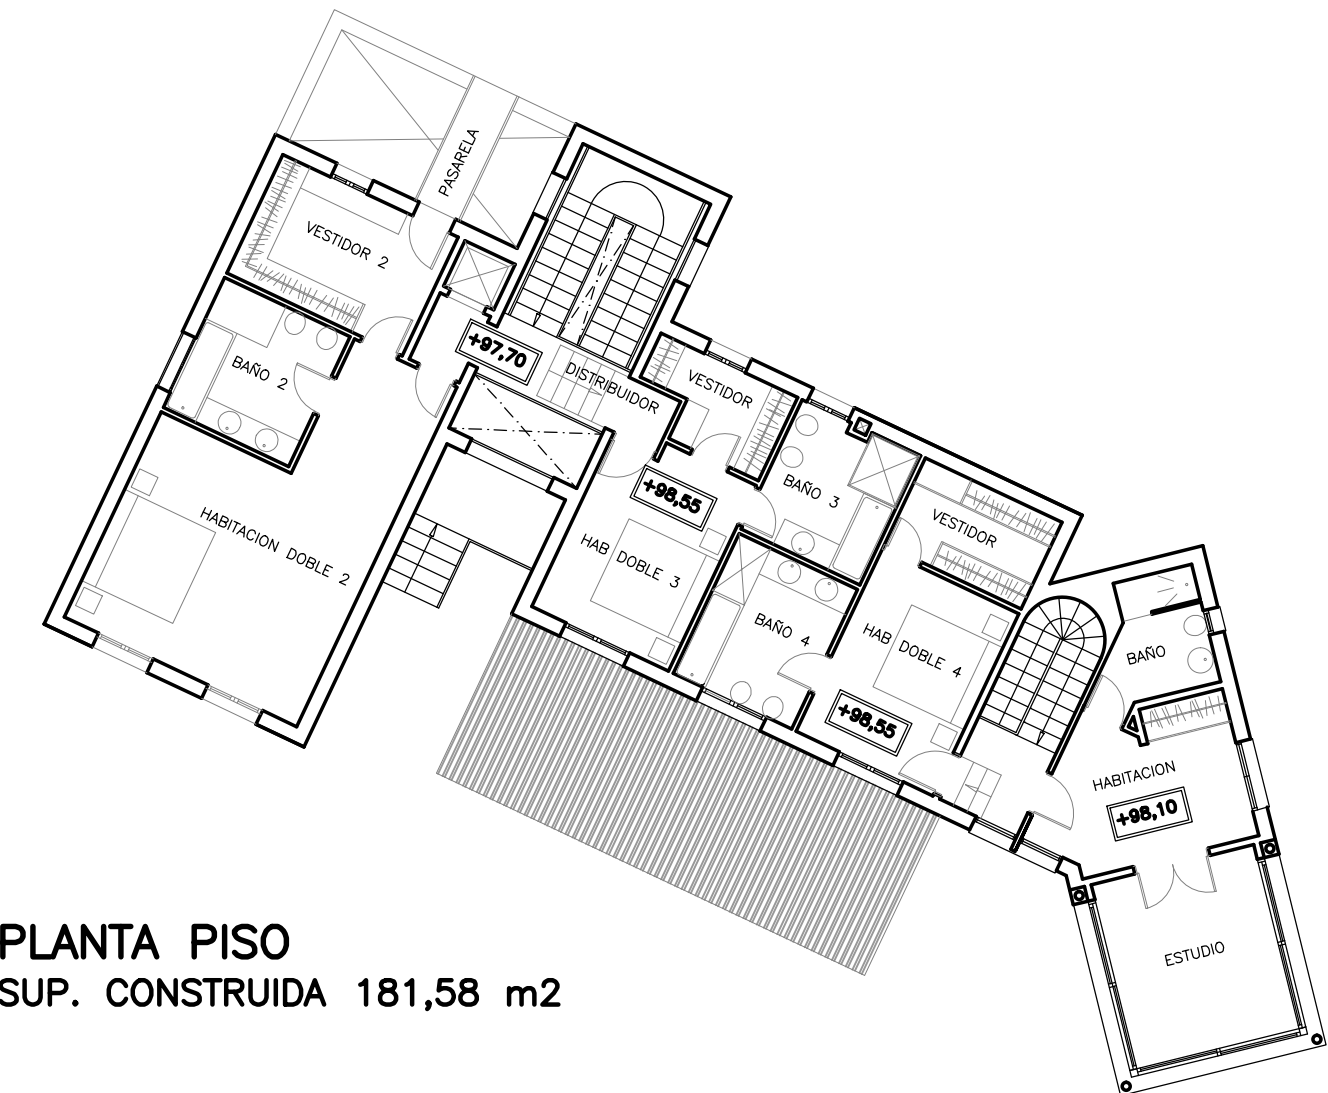


PLANTA PISO  
SUP. CONSTRUIDA 181,58 m2

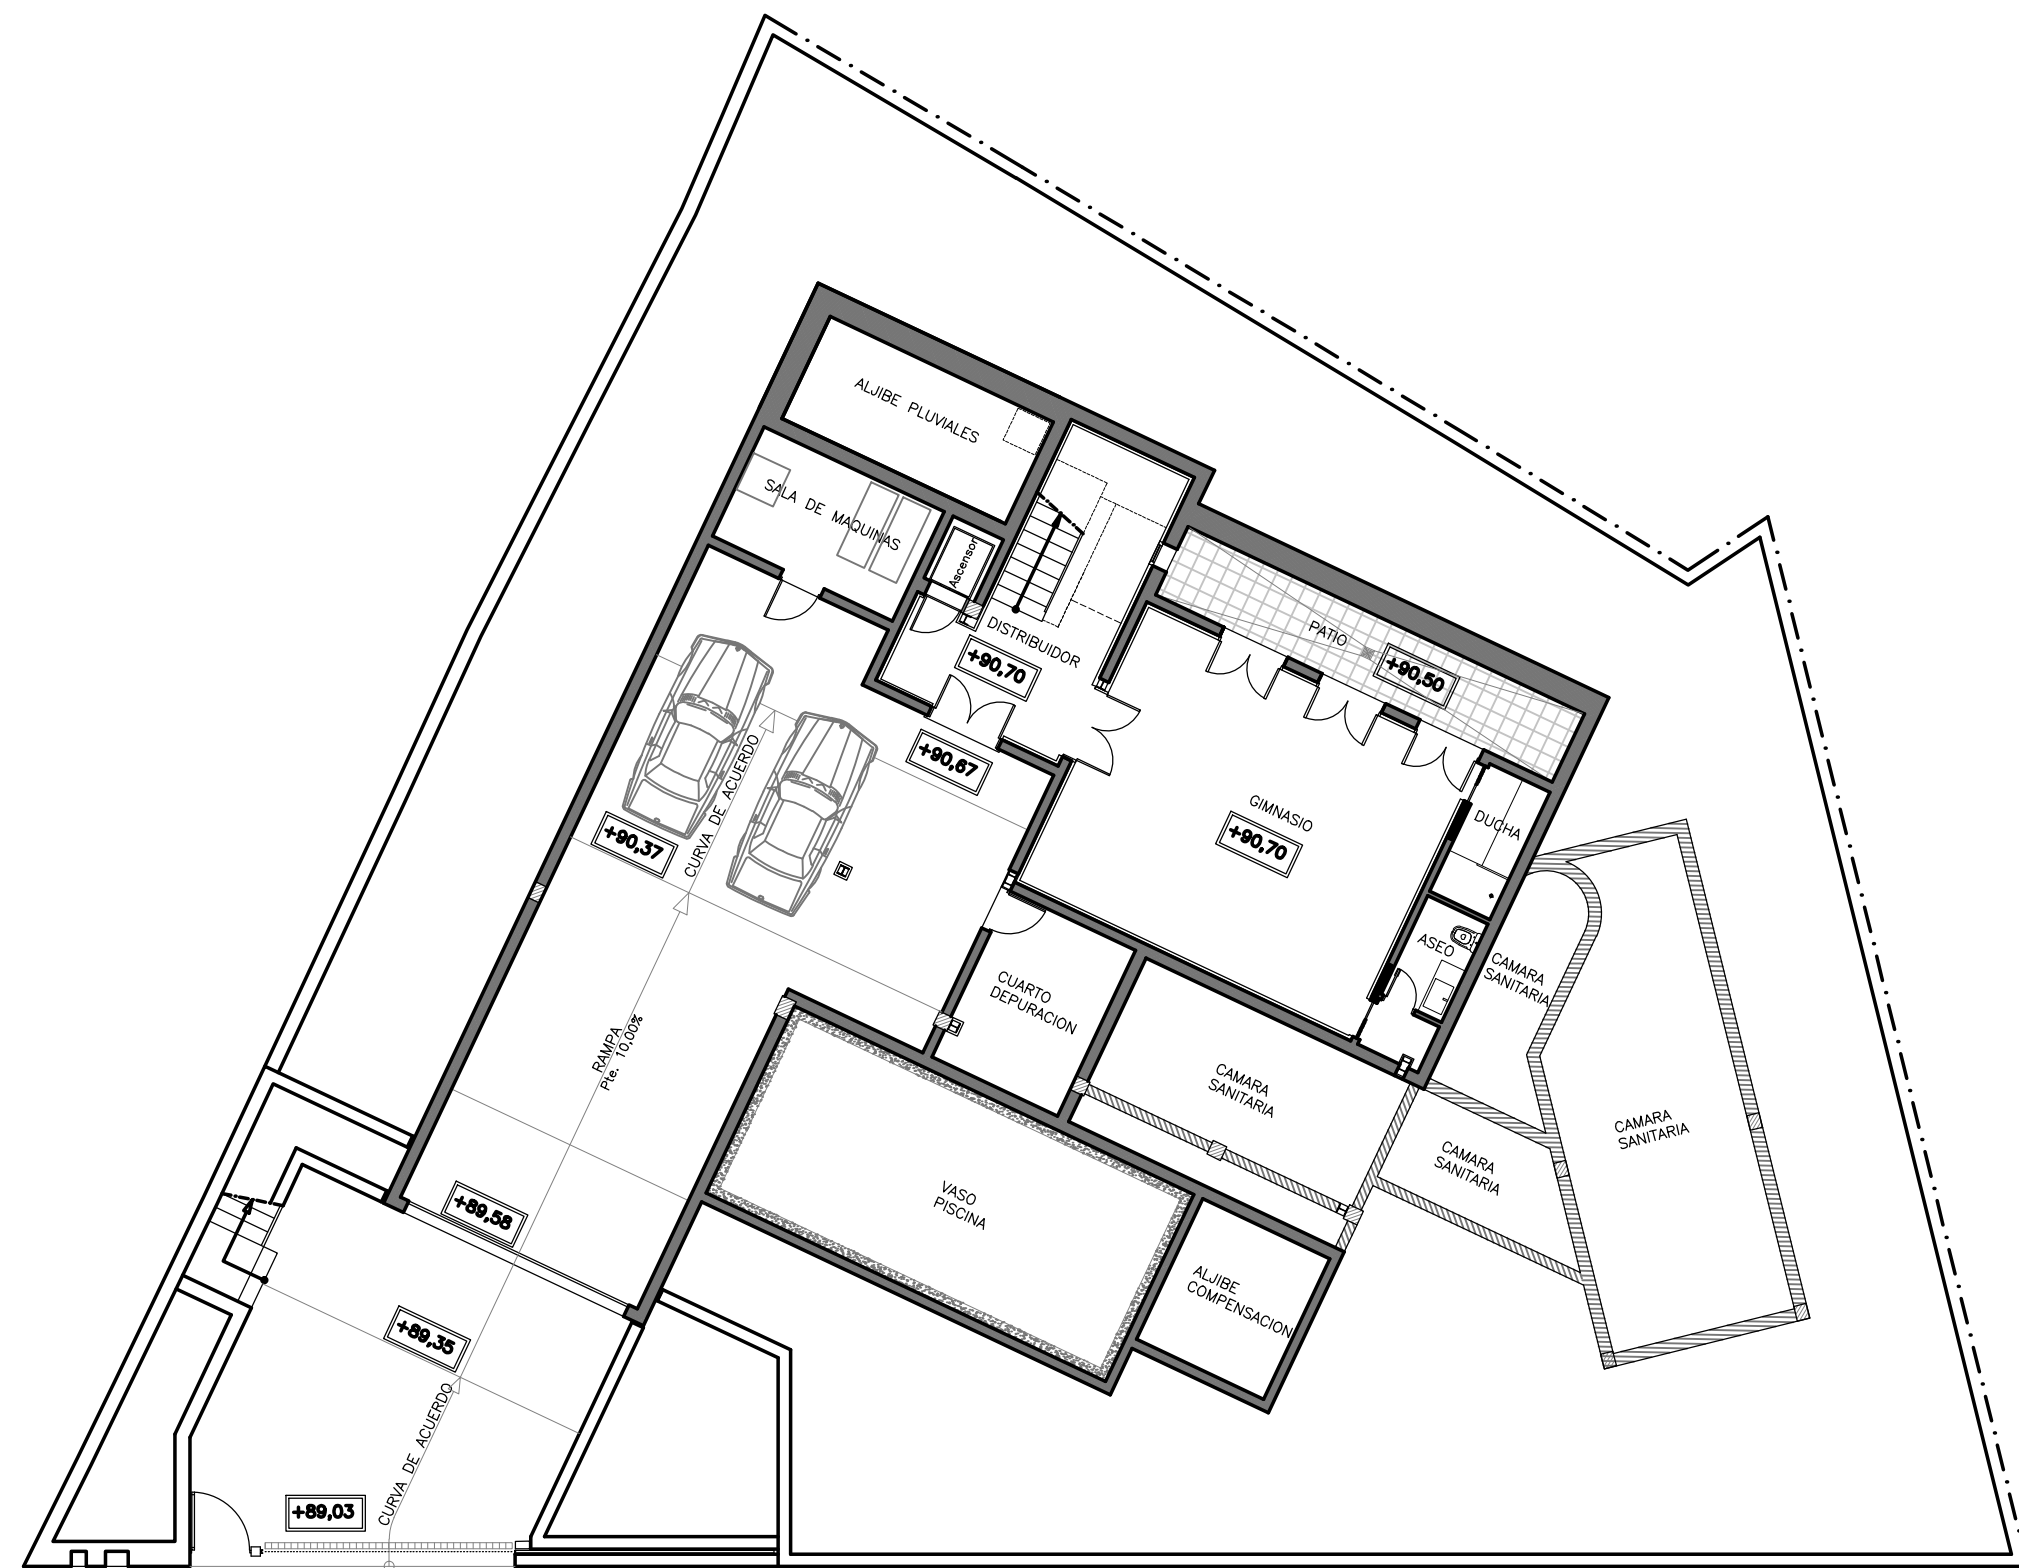

PLANTA SEMISÓTANO	
SUP. CONSTRUIDA	210,38 m2
SUP. ALJIBE	14,50 m2

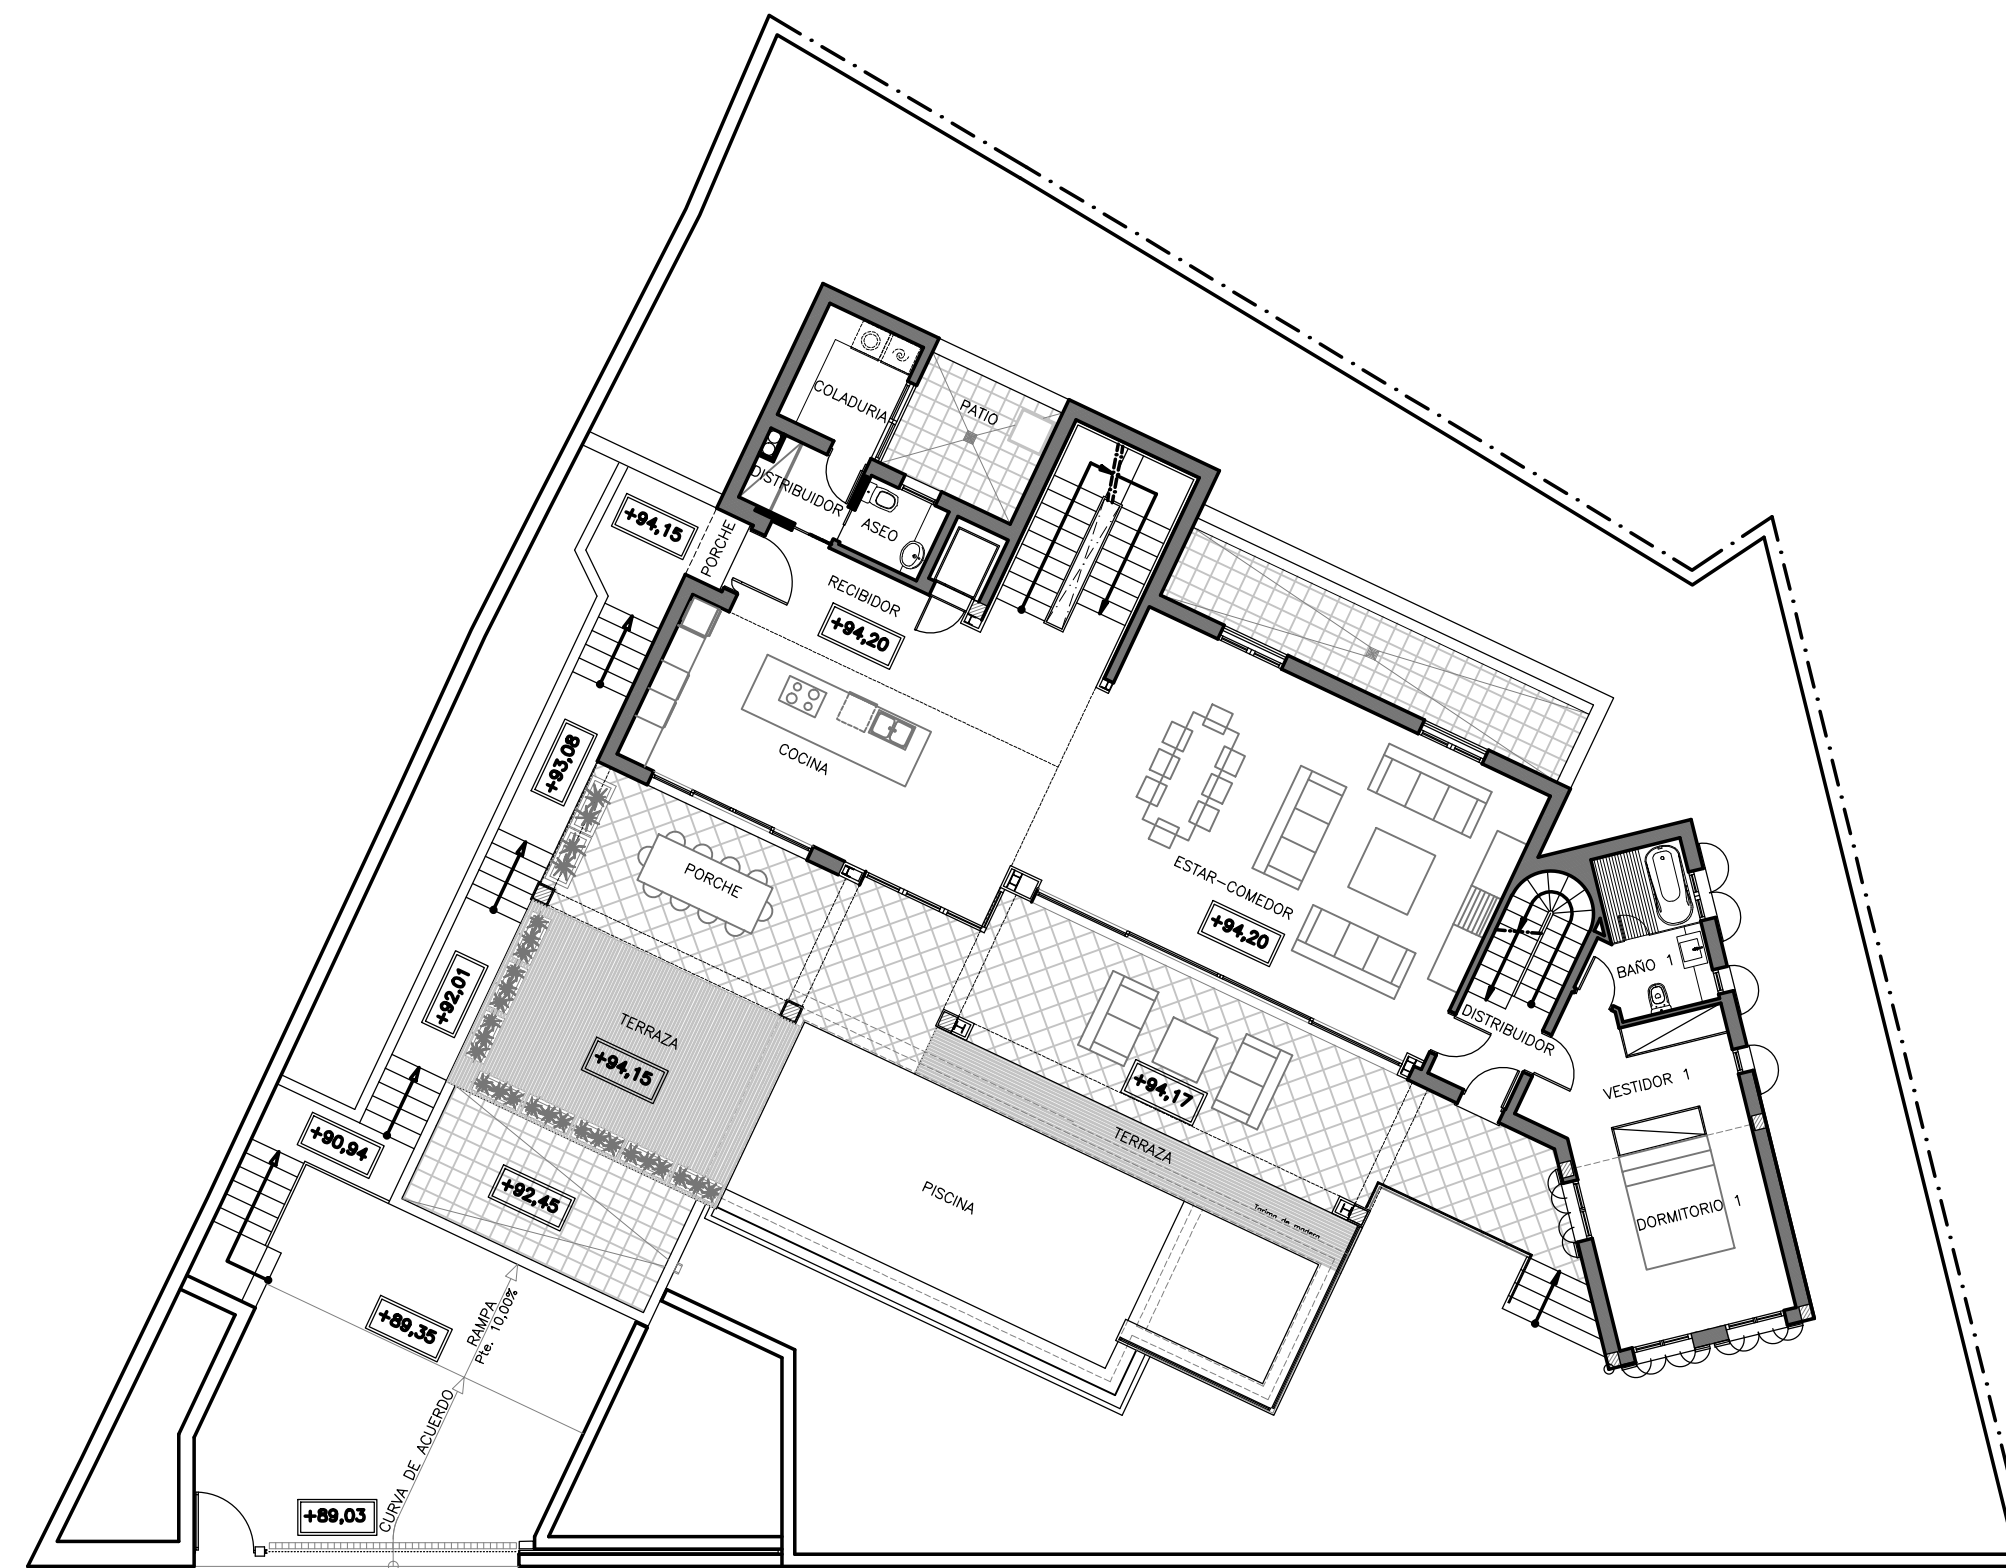

<b>PLANTA BAJA</b>		
SUP. CONSTRUIDA	188,25	m2
SUP. PORCHES 50%	24,68	m2
SUP. PISCINA	54,50	m2

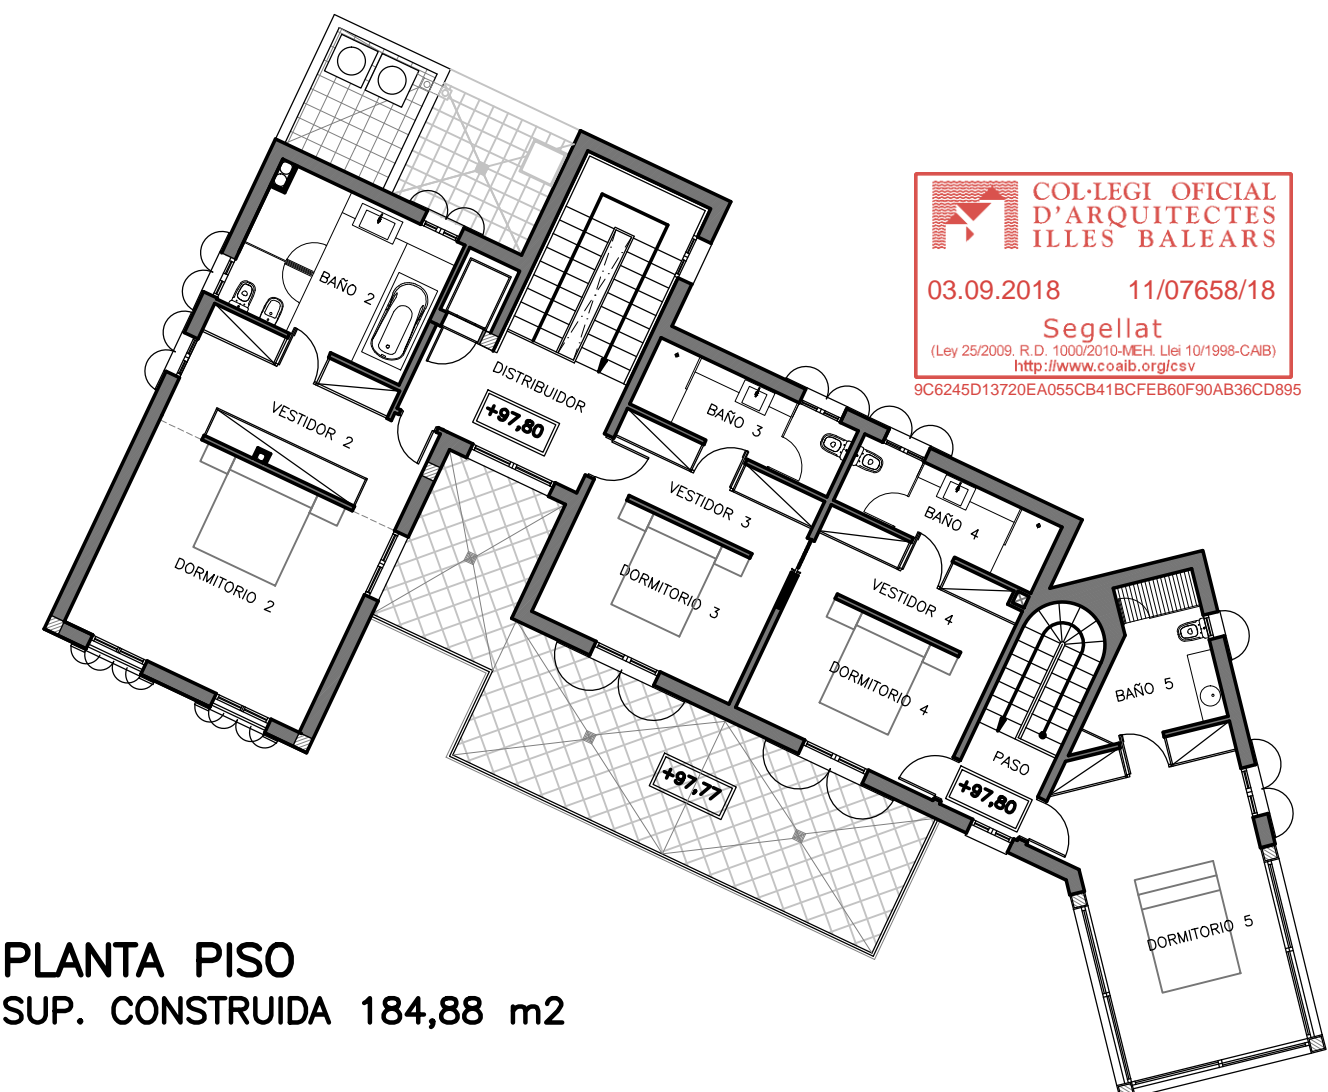

PLANTA PISO  
SUP. CONSTRUIDA 184,88 m2

	PLANTA SEMISÓTANO		PLANTA BAJA		PLANTA PISO		PISCINA
	Superficie Construida	Aljibe	Superficie Construida	Porches	Superficie Construida	Porches	Superficie Construida
<b>Estado Inicial</b>	126,11 m2	14,50 m2	173,03 m2	24,68 m2	181,58 m2	—	30,42 m2
<b>Estado Actual</b>	210,38 m2	14,50 m2	188,25 m2	24,68 m2	184,88 m2	—	54,50 m2
<b>Ampliación</b>	84,27 m2	—	+15,22 m2	—	+3,30 m2	—	24,08 m2

OCUPACIÓN	
SOLAR = 874,62 m2 / OCUPACIÓN MÁXIMA 40% = 349,84 m2	
EN PROYECTO	275,34 m2 < 349,84 m2

EDIFICABILIDAD				
SOLAR = 874,62 m2 / EDIFICABILIDAD MÁXIMA 0,50 m2/m2 = 437,31 m2				
EN PROYECTO		PLANTA BAJA	PLANTA PISO	TOTAL
	Sup. Construida	188,25 m2	184,88 m2	373,13 m2
	Porches al 50%	24,68 m2	—	24,68 m2
		TOTAL	397,81 m2	< 437,31 m2

<b>PERE VERD MULET</b>		<b>ARQUITECTO</b>
<b>ESTUDIO: CL. CRIST VERD, 1-2º. PALMA.</b>		TEL. 971 724804 FAX 971 710655 pereverd@coaiib.es
<b>TRABAJO PROYECTO BASICO Y EJECUCION DE LA REFORMA Y AMPLIACIÓN DE VIVIENDA AISLADA, GARAJE Y PISCINA, EN EL TRANCURSO DE LAS OBRAS</b>	<b>EXPEDIENTE</b> <b>37-11</b>	
<b>PROPIETARIO</b> <b>BOQEMI, S.L.</b>	<b>SITUACION</b> <b>GENOVA-PALMA</b> <b>CL. TRAMVIA, 1</b>	
<b>PLANO</b> <b>2</b> <b>PLANTAS</b> <b>ESTADO INICIAL Y ESTADO ACTUAL</b>	<b>ESCALA</b> <b>1:150</b>	
<b>EL ARQUITECTO</b>	<b>EL PROPIETARIO</b>	<b>FECHA</b> <b>JUNIO 2018</b>