



03 SOLAR RESULTANTE  
1 : 50


SITUACION:  
CALLE MURILLO Nº 26  
PALMA C.P. 07013  
TOTAL SUPERFICIE SOLAR 150,72 m²

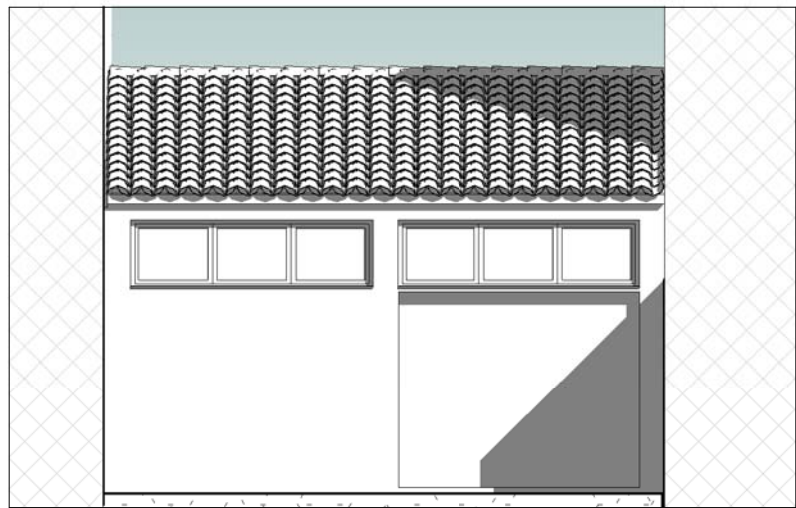

ALZADO POSTERIOR ACTUAL  
1 : 100

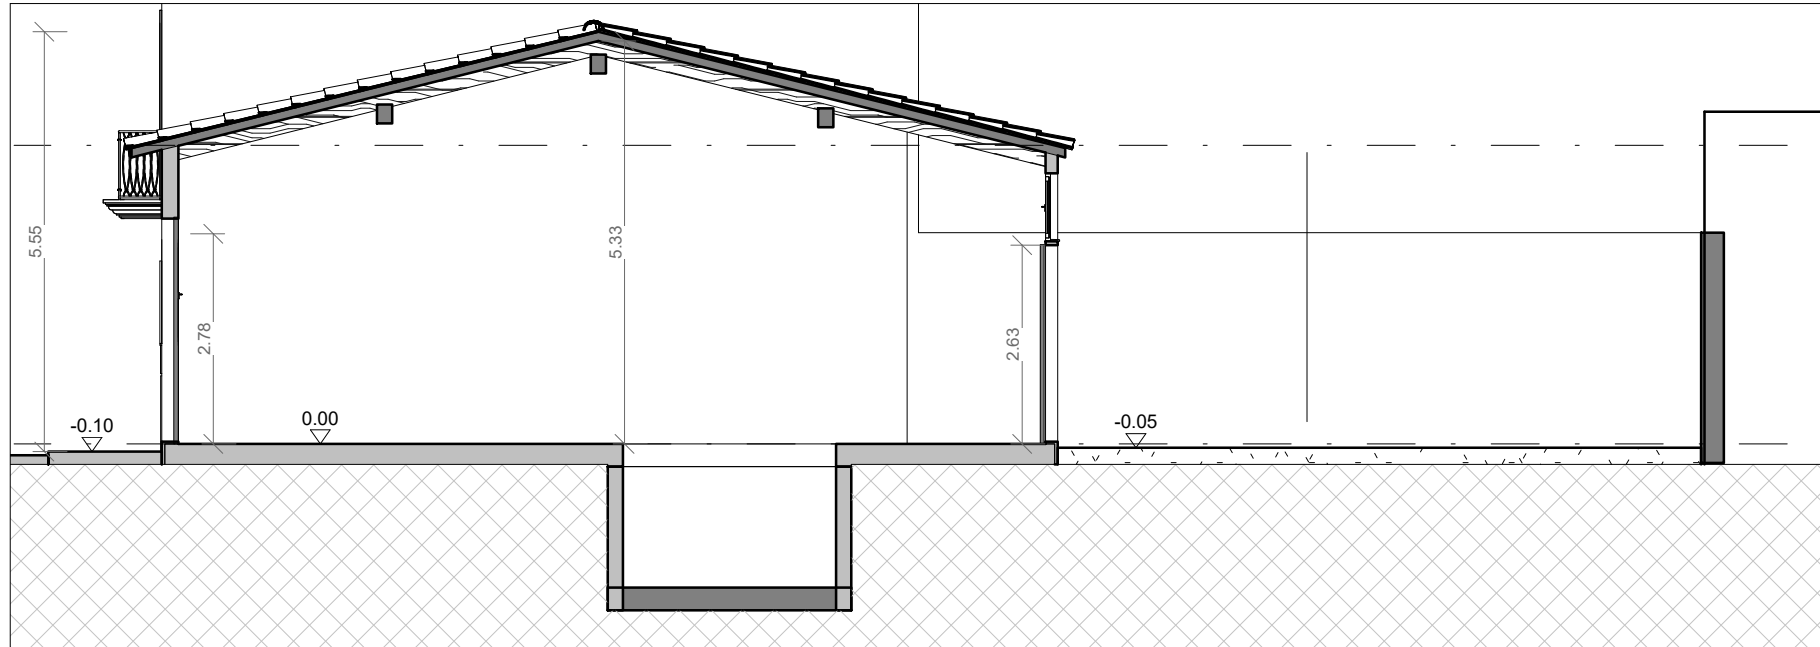


SECCION VERTICAL ACTUAL  
1 : 100

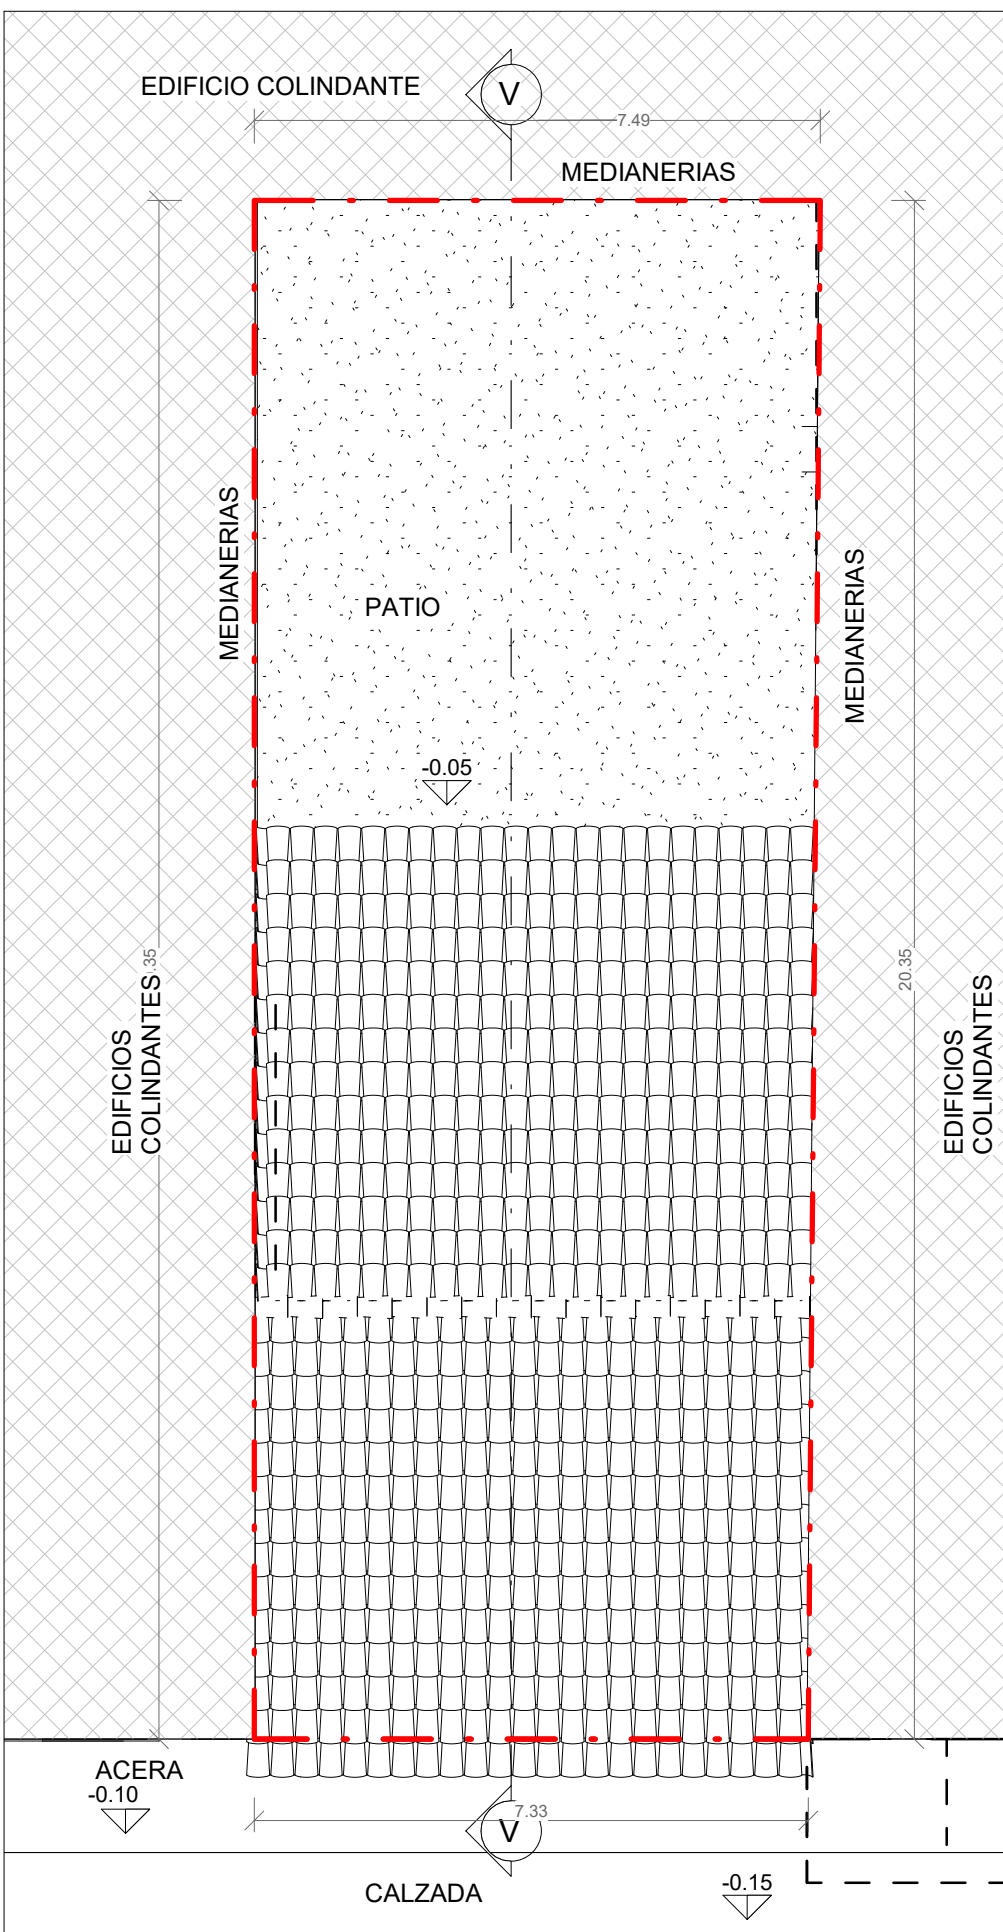


03 CONJUNTO ACTUAL  
OBJETO DE DEMOLICION

SUPERFICIE SOLAR		
Nivel	Nombre	Área
03 CONJUNTO ACTUAL	SOLAR	150.72 m²
Total general: 1		150.72 m²

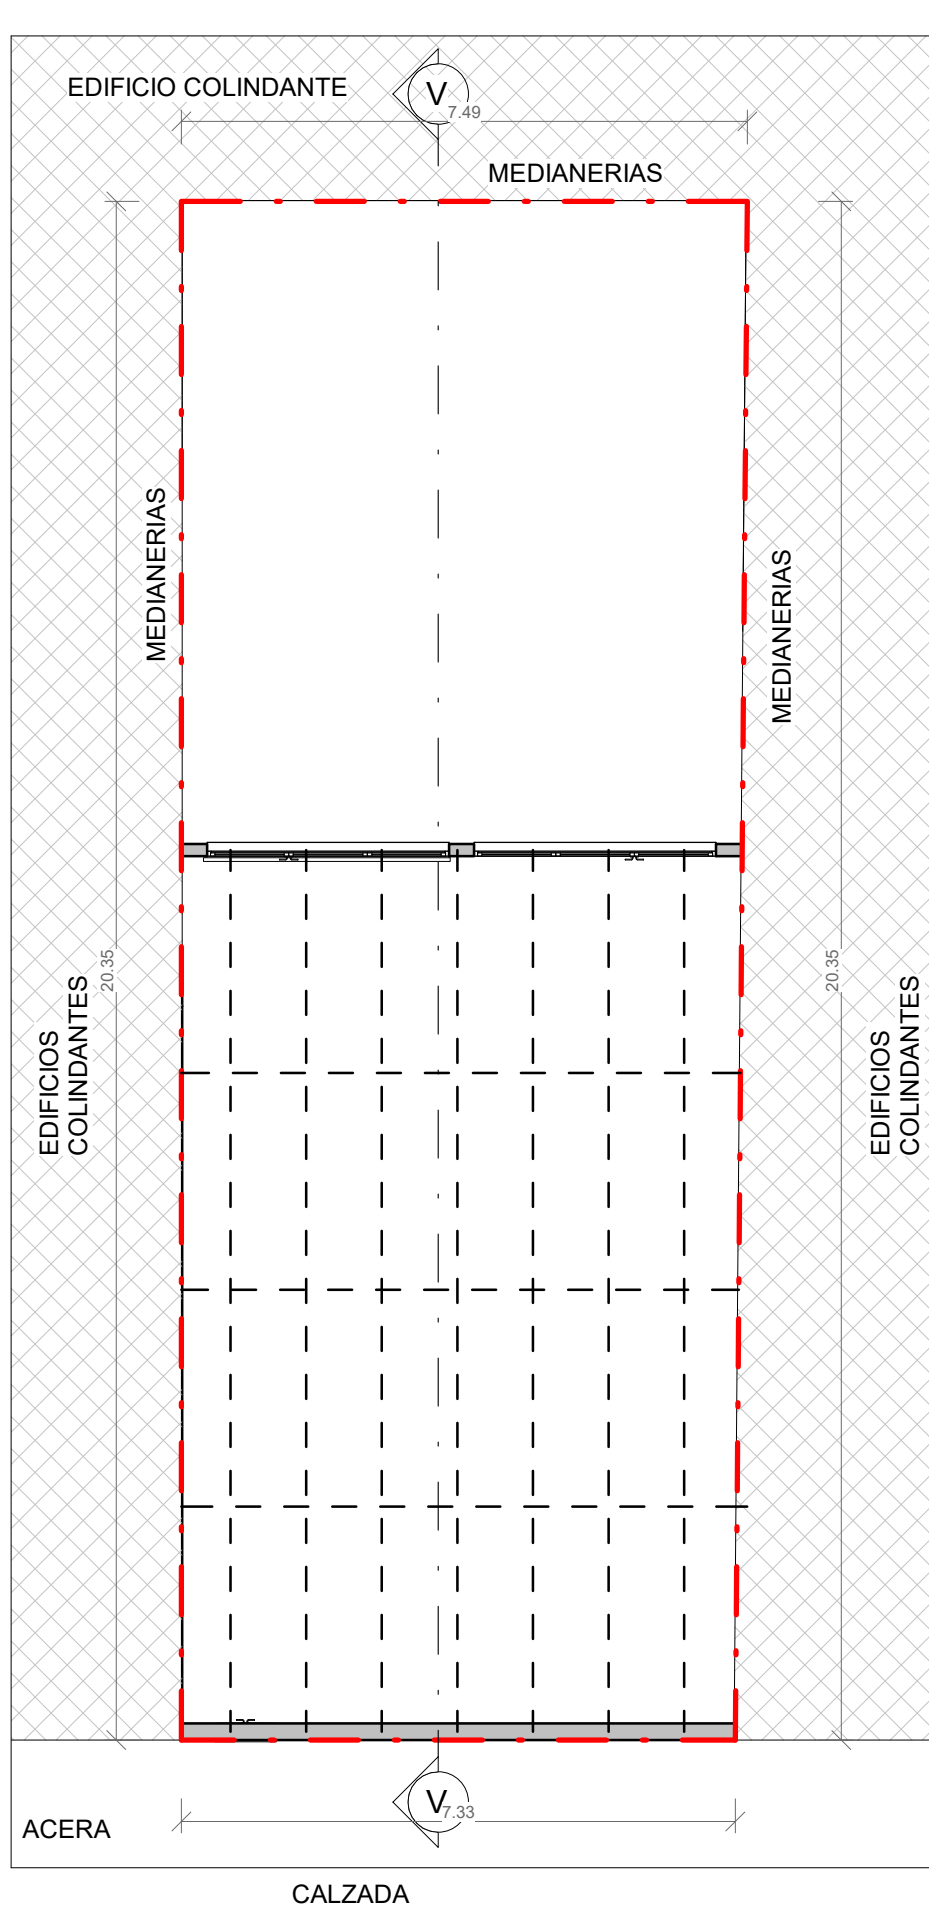

05 P. B. CORTE SUPERIOR  
1 : 100 OBJETO DE DEMOLICION

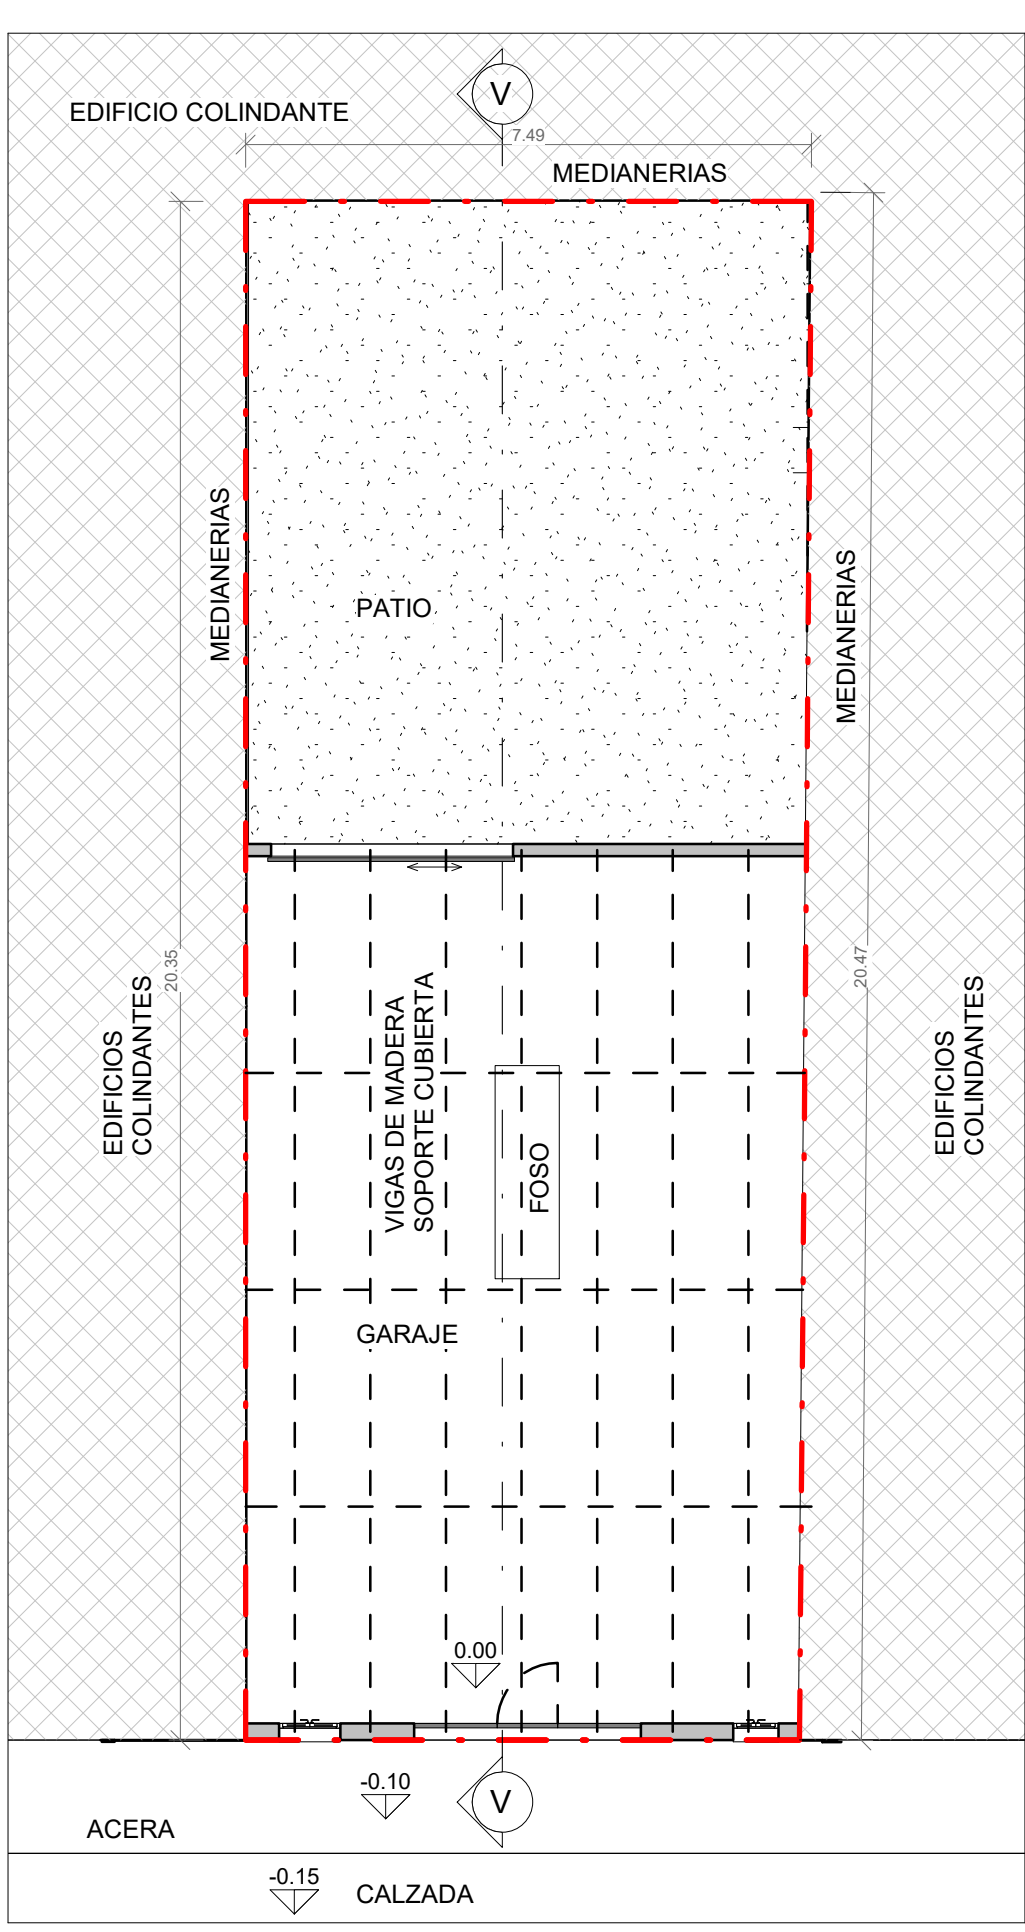

06 PLANTA BAJA ACTUAL  
1 : 100 OBJETO DE DEMOLICION

SUPERFICIE CONSTRUIDA PL. BAL		
Nivel	Nombre	Área
06 PLANTA BAJA ACTUAL	GARAJE	87.18 m²
Total general: 1		87.18 m²




ALZADO PRINCIPAL ACTUAL  
1 : 100

04 PLANTA CUBIERTAS  
3.95

06 PLANTA BAJA ACTUAL  
0.00

## ABestudio de Arquitectura y Diseño

Escala	El Arquitecto Daniel Aleix Bernabeu	
Como se indica	El Promotor Carpe Diem	
Situacion	CALLE MURILLO, 26 T.M. DE PALMA	
Proyecto	DEMOLICION DE GARAJE, ENTRE MEDIANERAS Y BASICO DE VIVIENDA UNIFAMILIAR AISLADA ENTRE MEDIANERAS EN EL MISMO SOLAR	
Contenido	ESTADO ACTUAL	
ABestudio de Arquitectura y Diseño. C/ Miguel de los Santos Oliver, 7 Palma de Mallorca Tel: 971 912 616		

ESTUDIO  
ARQUITECTURA

2

Palma de Mallorca  
ENERO 2021