



1 SECCION VERTICAL
9 1 : 50

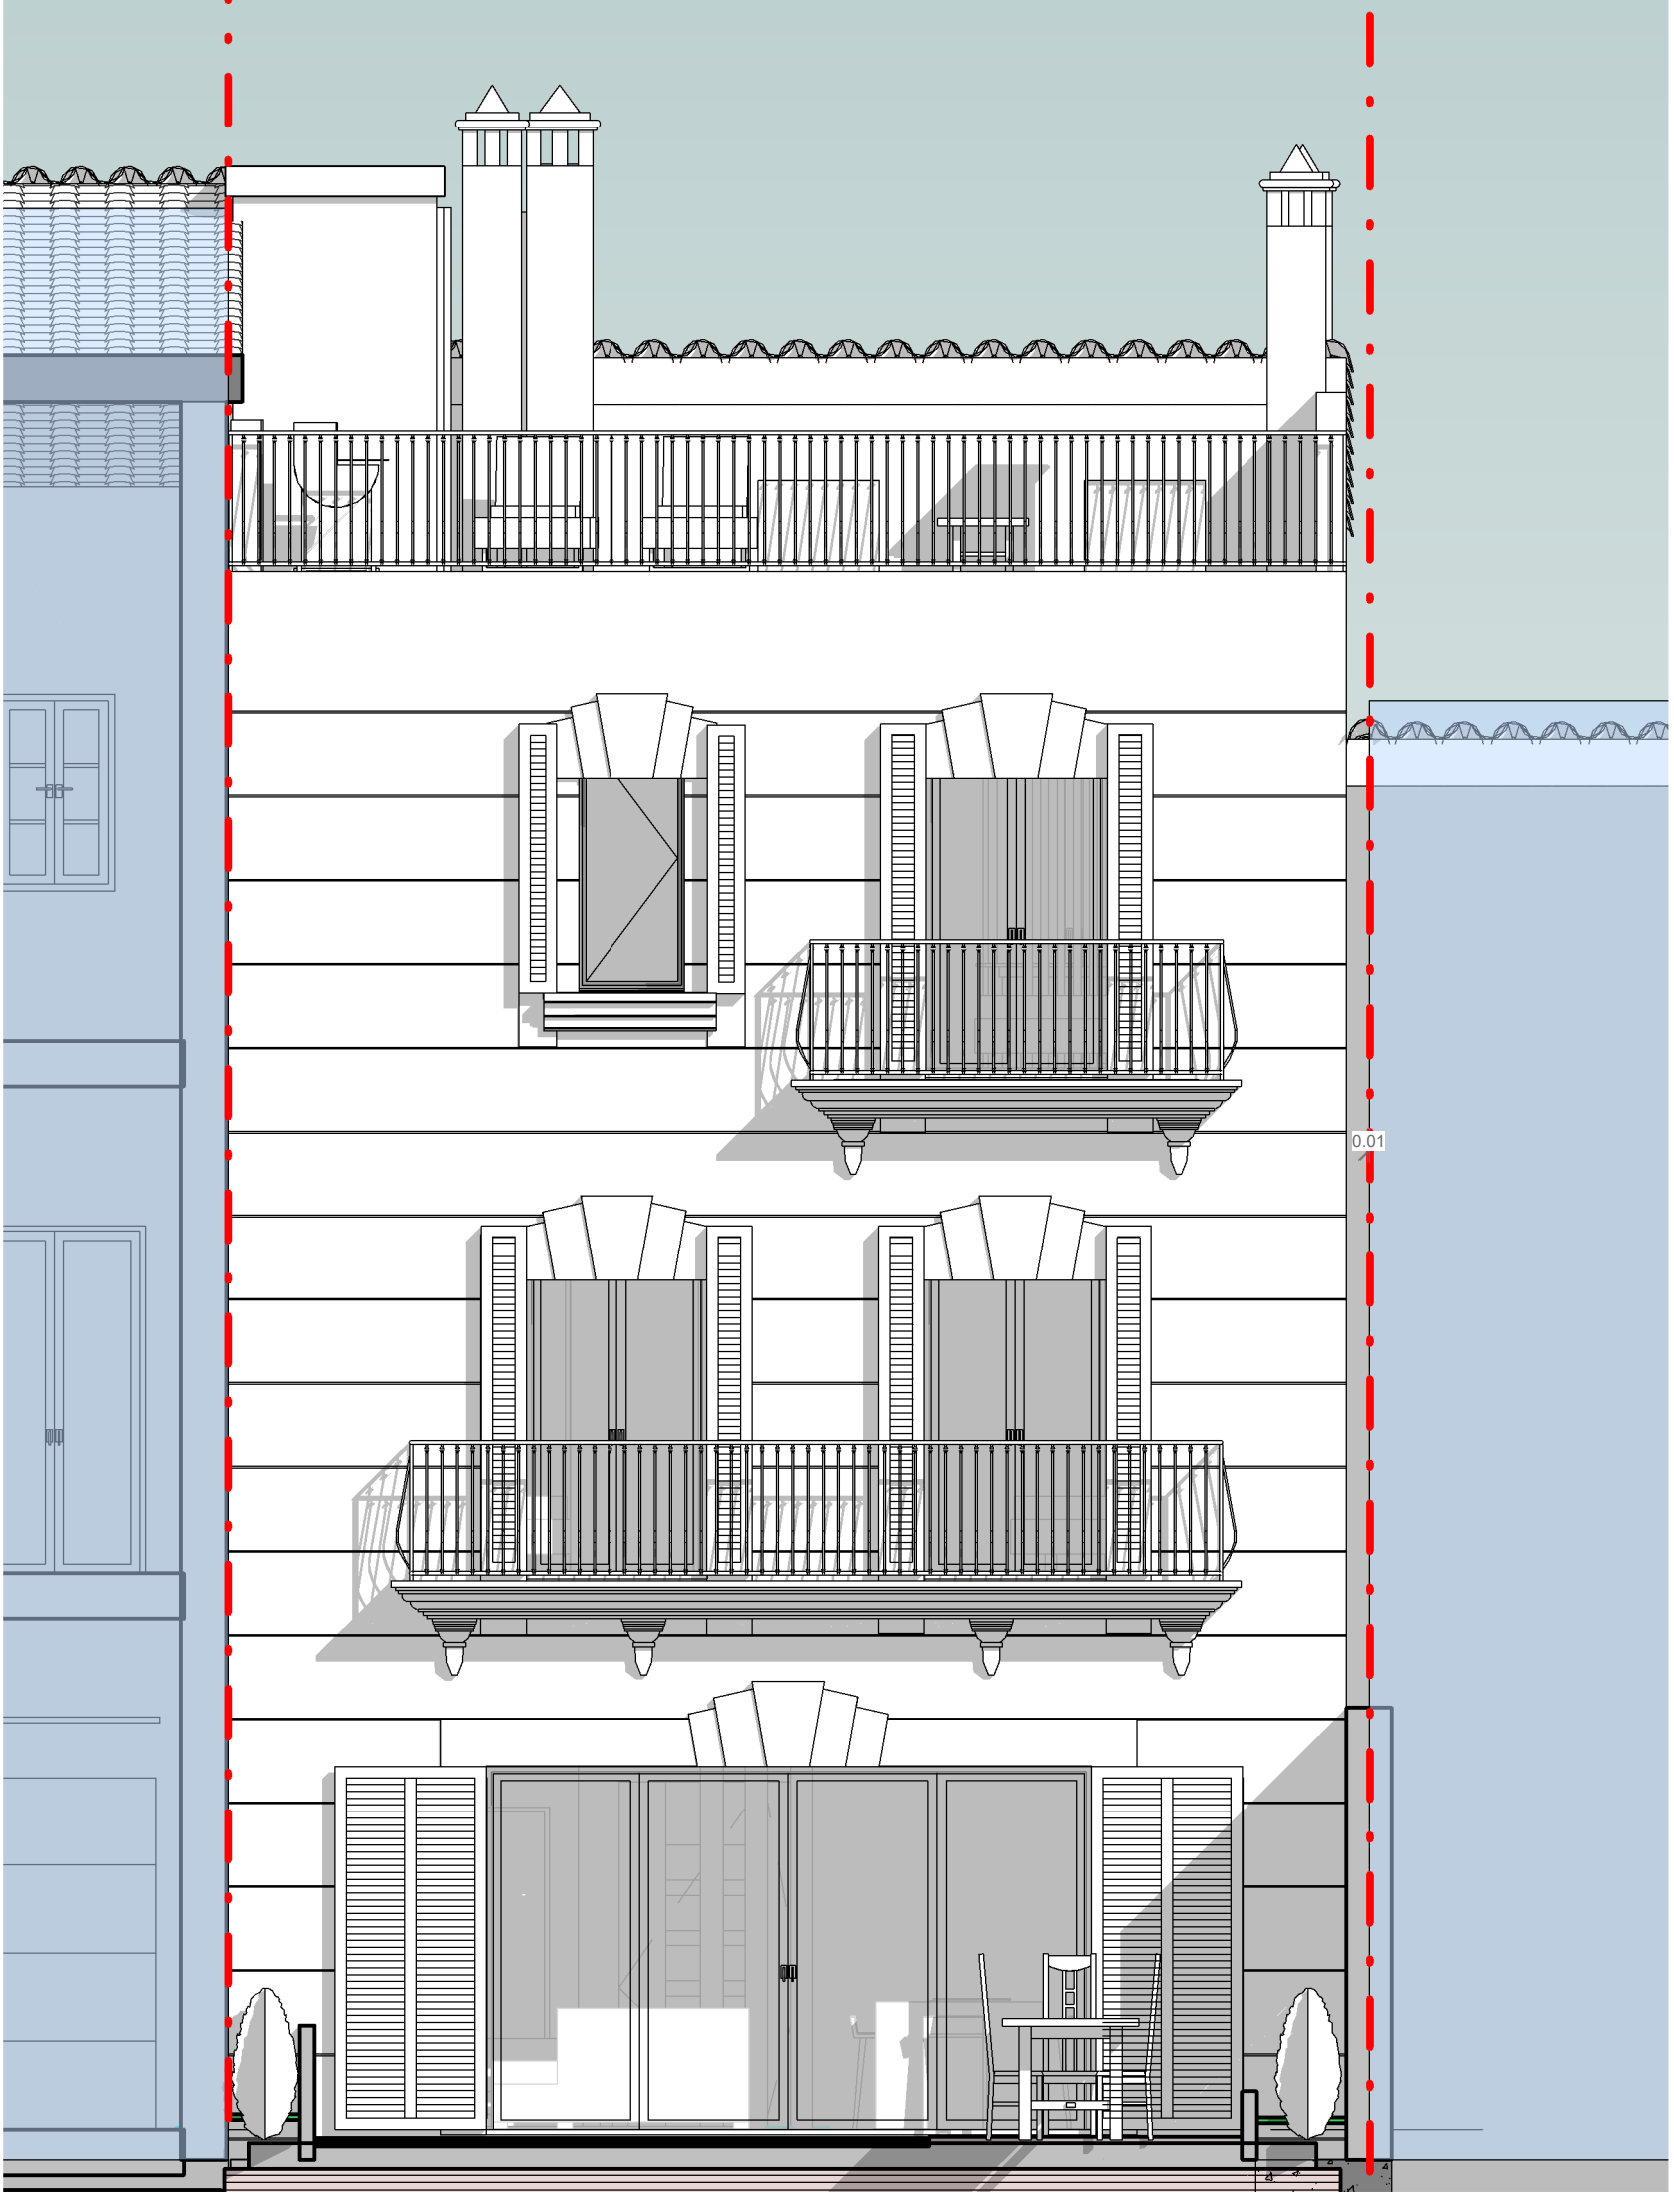

2 ALZADO POSTERIOR
9 1 : 50

ABestudio de Arquitectura y Diseño

Escala	El Arquitecto Daniel Aleix Bernabeu		
1 : 50	El Promotor CARPE DIEM INTERIORES S.L.		
Situación	CALLE MURILLO, 26 T.M. DE PALMA		
PROYECTO	DEMOLICION DE GARAJE EXISTENTE, Y BASICO DE VIVIENDA UNIFAMILIAR AISLADA ENTRE MEDIANERIAS CON PISCINA		
CONTENIDO	ALZADO POSTERIOR Y SECCION VERTICAL		
ABestudio de Arquitectura y Diseño. C/ Miguel de los Santos Oliver, 7 Palma de Mallorca Tel: 971 912 616			9 Palma de Mallorca JUNIO 2022