


SITUACION

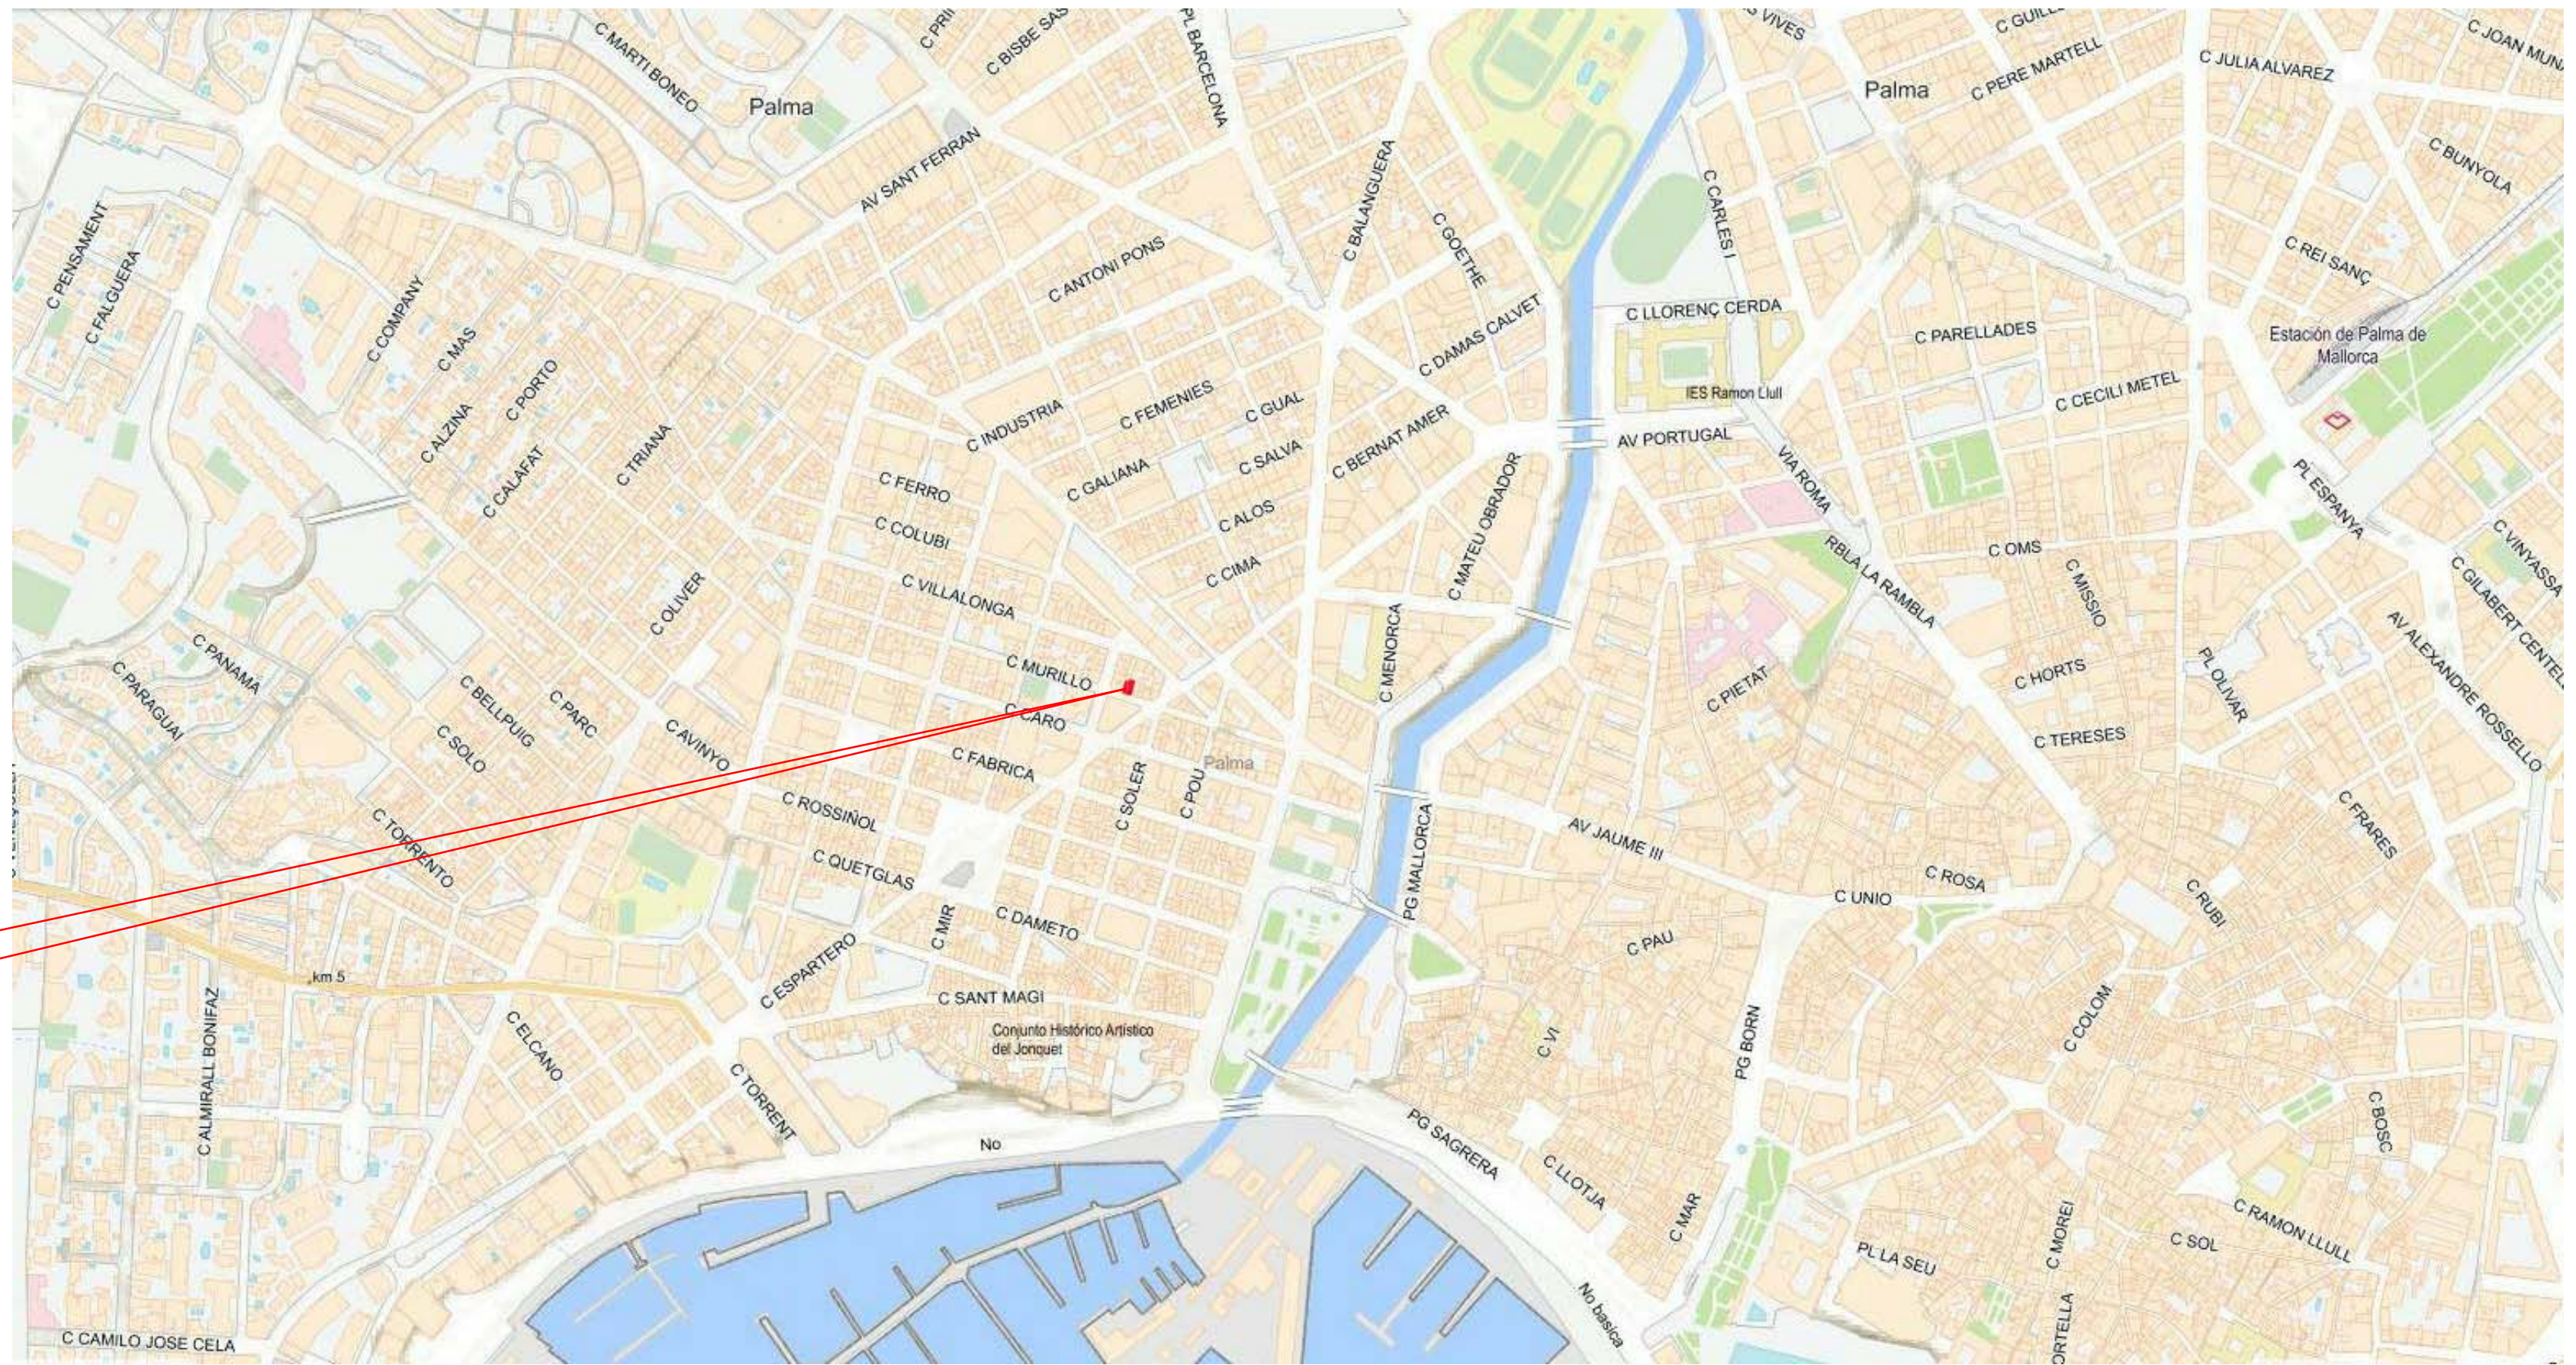

CONSULTA DESCRIPTIVA Y GRÁFICA DE DATOS CATASTRALES DE BIEN INMUEBLE

Referencia catastral: 9007809DD6890E0001DU

DATOS DESCRIPTIVOS DEL INMUEBLE

Localización:
CL MURILLO 26
07013 PALMA (ILLES BALEARS)

Clase: URBANO
Uso principal: Industrial
Superficie construida: 124 m²
Año construcción: 1909

Construcción

Destino	Escala / Planta / Puerta	Superficie m ²
ALMACEN	/B/I/	124



PARCELA

Superficie gráfica: 156 m²
Participación del inmueble: 100,00 %
Tipo: Parcela construida sin división horizontal




Este documento no es una certificación catastral, pero sus datos pueden ser verificados a través del "Acceso a datos catastrales no protegidos de la SEC"

Lunes , 4 de Enero de 2021

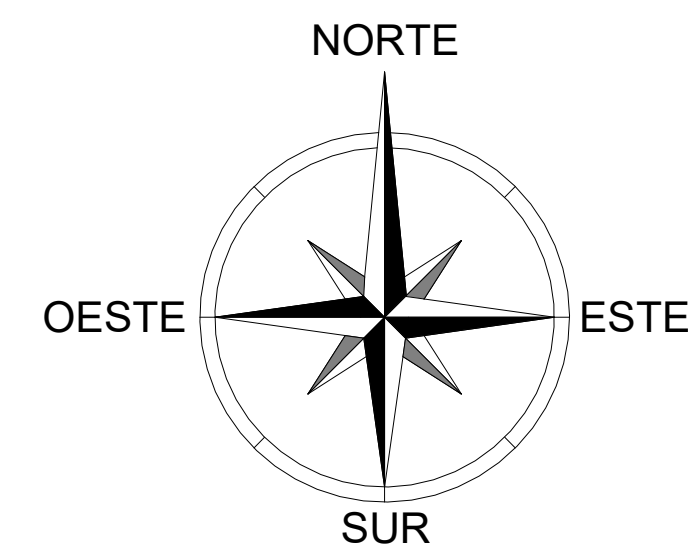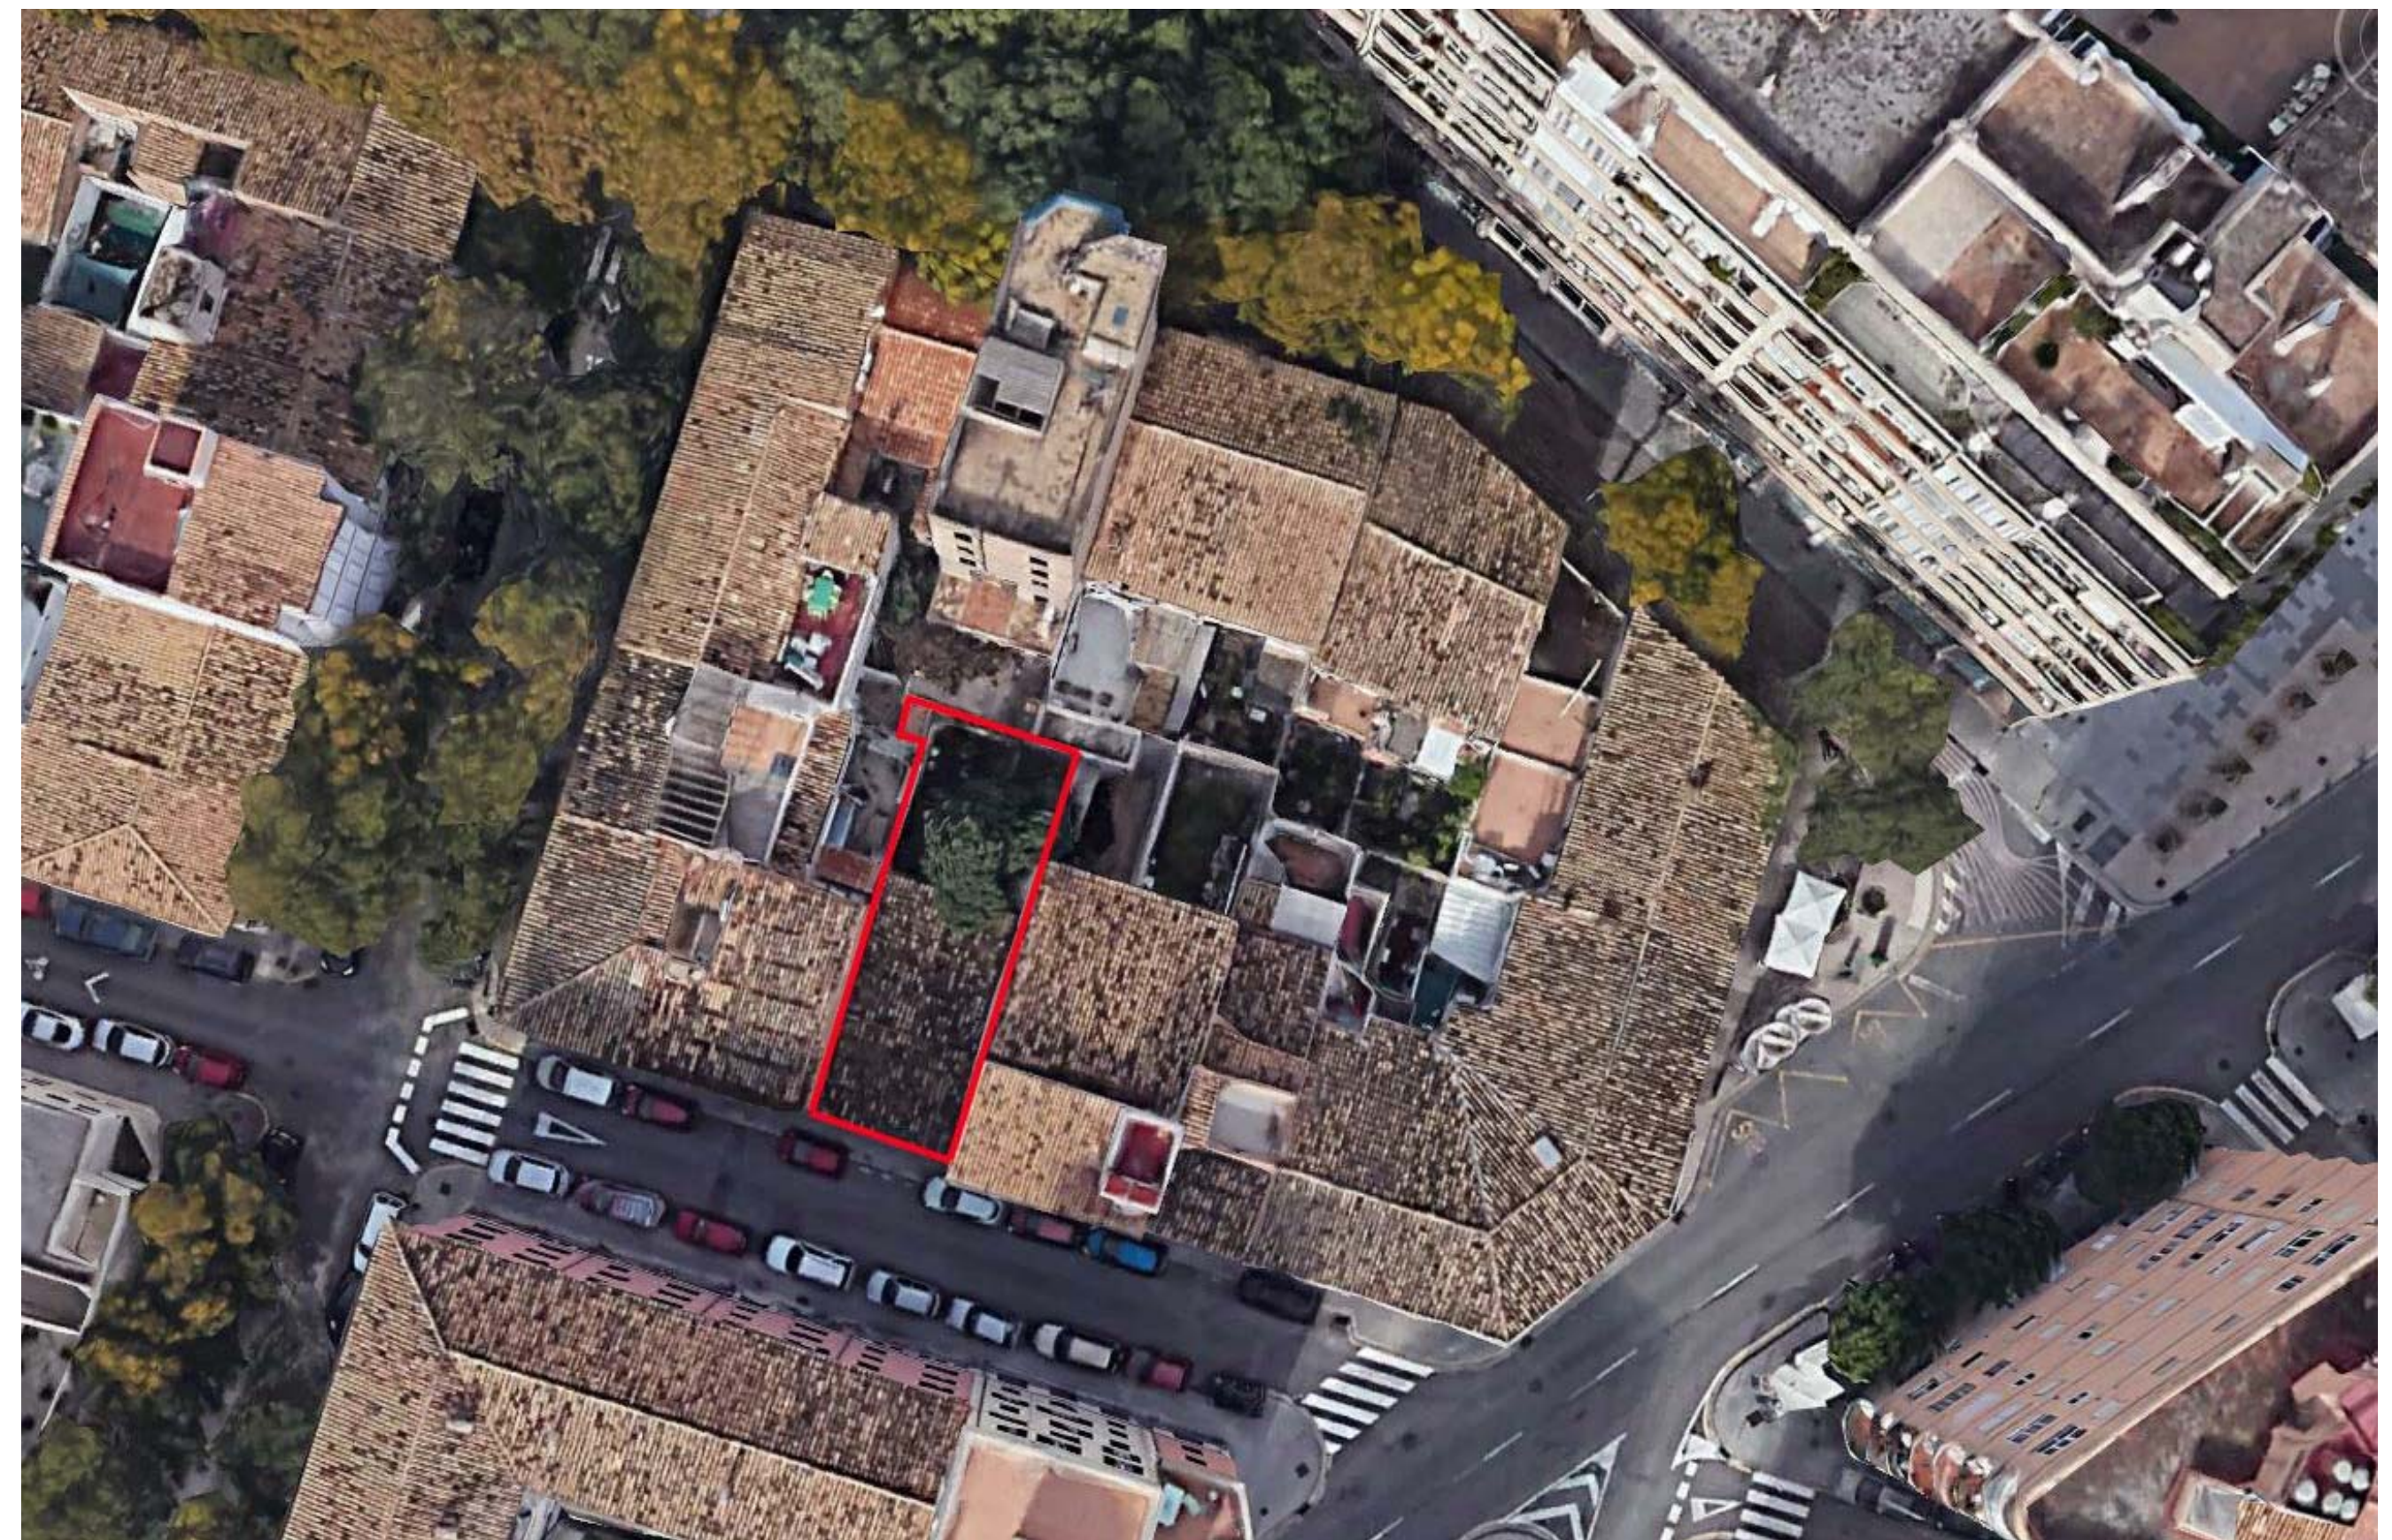

ABestudio de Arquitectura y Diseño

Escala	El Arquitecto Daniel Aleix Bernabeu	
	El Promotor CARPE DIEM INTERIORES S.L.	
Situacion	CALLE MURILLO, 26 T.M. DE PALMA	
PROYECTO	DEMOLICION DE GARAJE EXISTENTE, Y BASICO DE VIVIENDA UNIFAMILIAR AISLADA ENTRE MEDIANERIAS CON PISCINA	
CONTENIDO	EMPLAZAMIENTO	
ABestudio de Arquitectura y Diseño. C/ Miguel de los Santos Oliver, 7 Palma de Mallorca Tel: 971 912 616		