


1 02 SOLAR Y CONJUNTO
3 1 : 50


SITUACION: CALLE MURILLO Nº 26
PALMA C.P. 07013
TOTAL SUPERFICIE SOLAR 156 m²

PLANEAMIENTO VIGENTE: PG PALMA Y PEPAA
PARCELA: B3c NIVEL DE PROTECCIÓN NPA 2

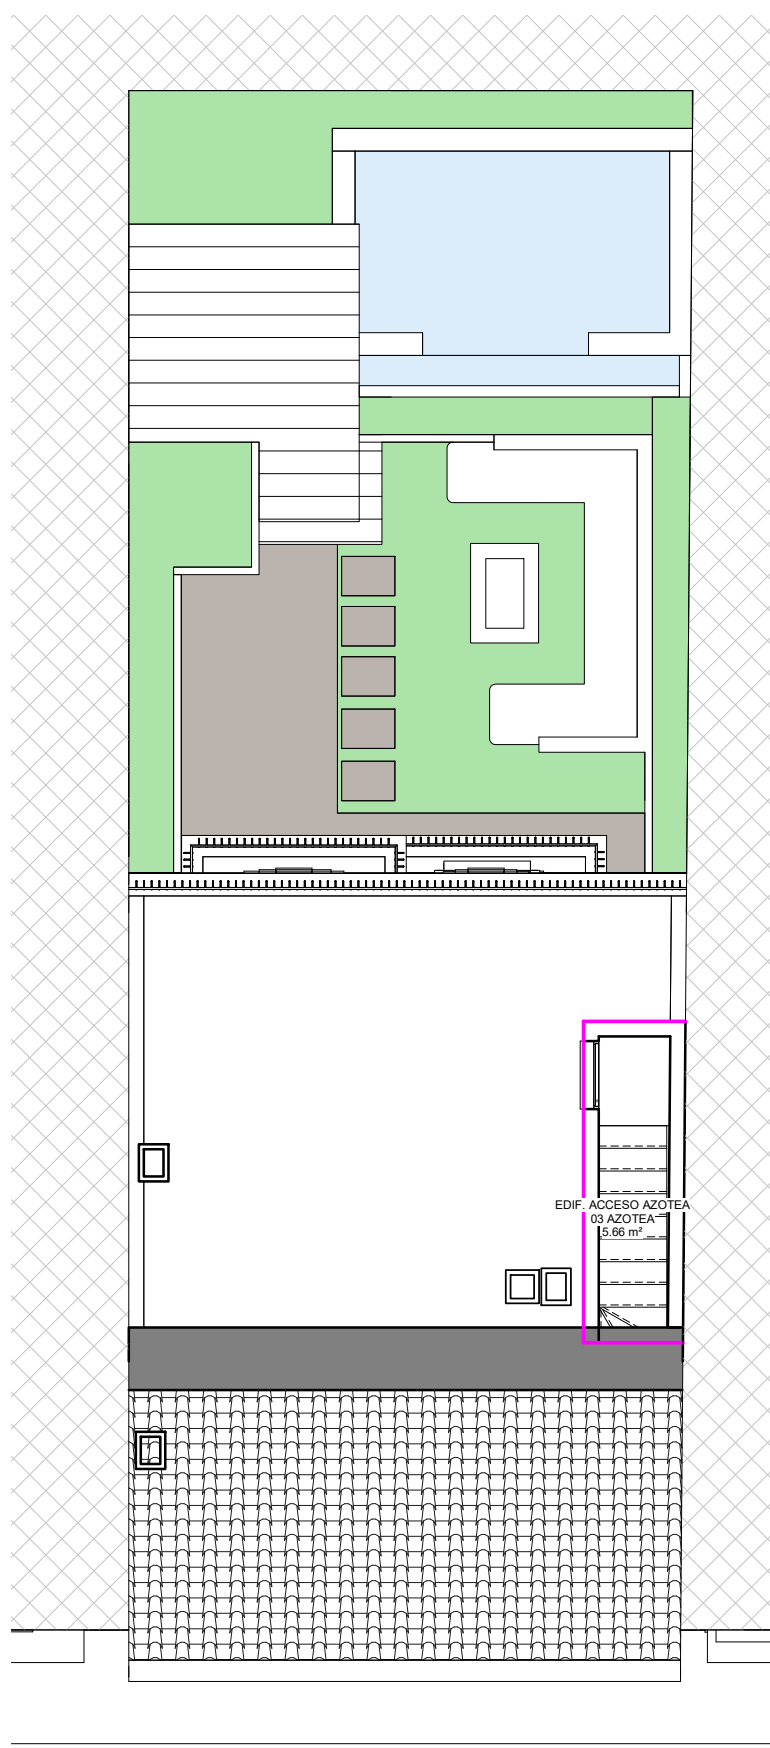


5 03 AZOTEA
3 1 : 100

TABLA DE SUPERFICIES CONSTRUIDAS PL. AZOTEA			
Nº	Nivel	Nombre	Área
01	03 AZOTEA	EDIF. ACCESO AZOTEA	5.66 m²
Total general: 1			5.66 m²

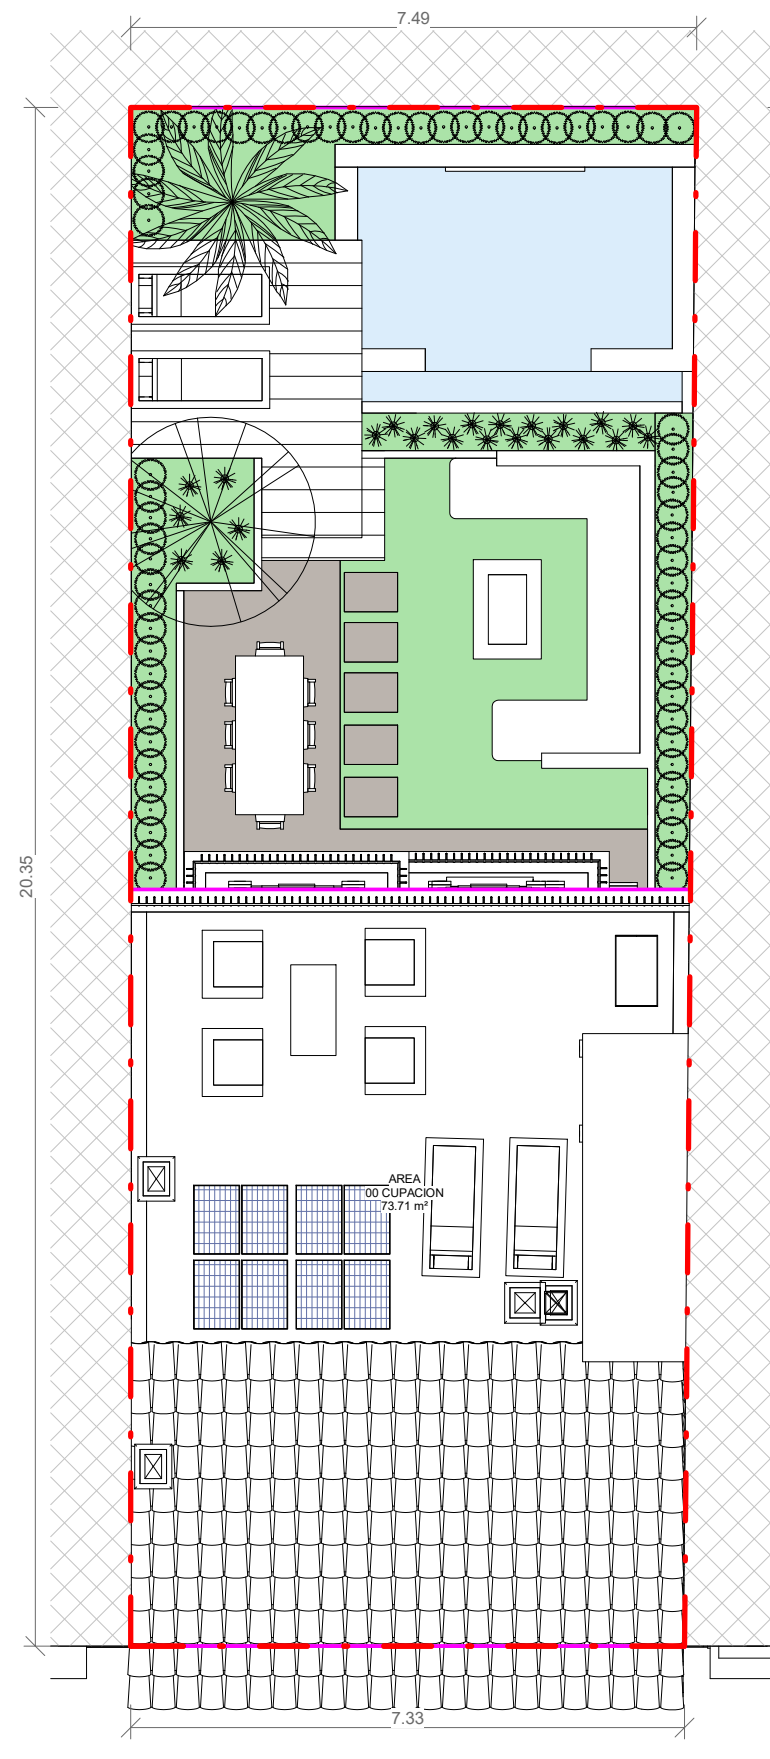


6 00 CUPACION
3 1 : 100

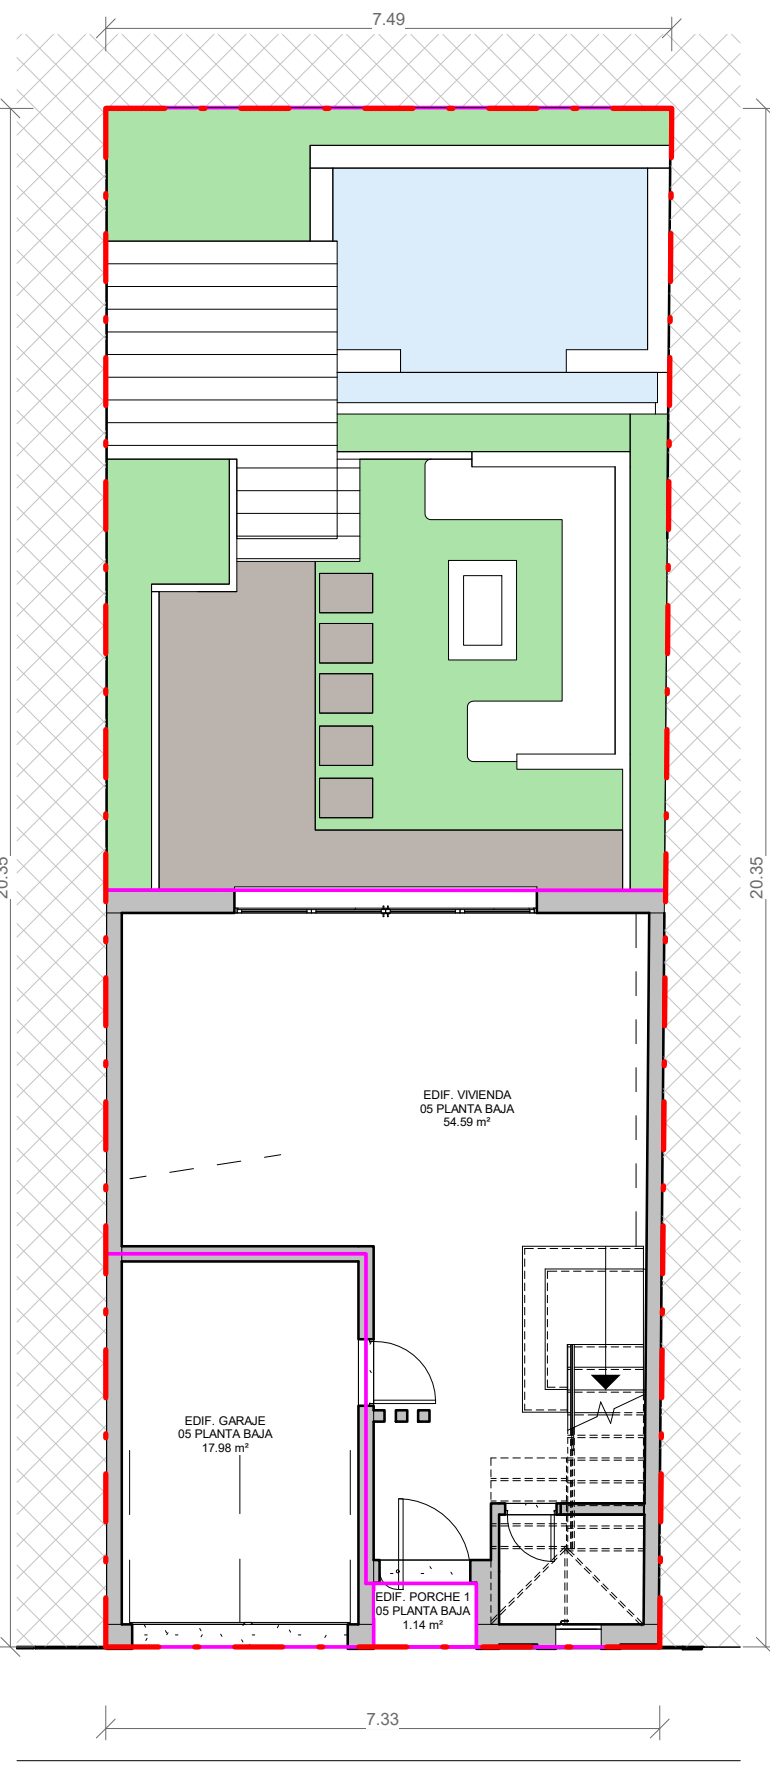


4 05 PLANTA BAJA
3 1 : 100

TABLA DE SUPERFICIES CONSTRUIDAS PL. BAJA			
Nº	Nivel	Nombre	Área
04	05 PLANTA BAJA	EDIF. VIVIENDA	54.59 m²
05	05 PLANTA BAJA	EDIF. GARAJE	17.98 m²
06	05 PLANTA BAJA	EDIF. PORCHE 1	1.14 m²
Total general: 3			73.71 m²

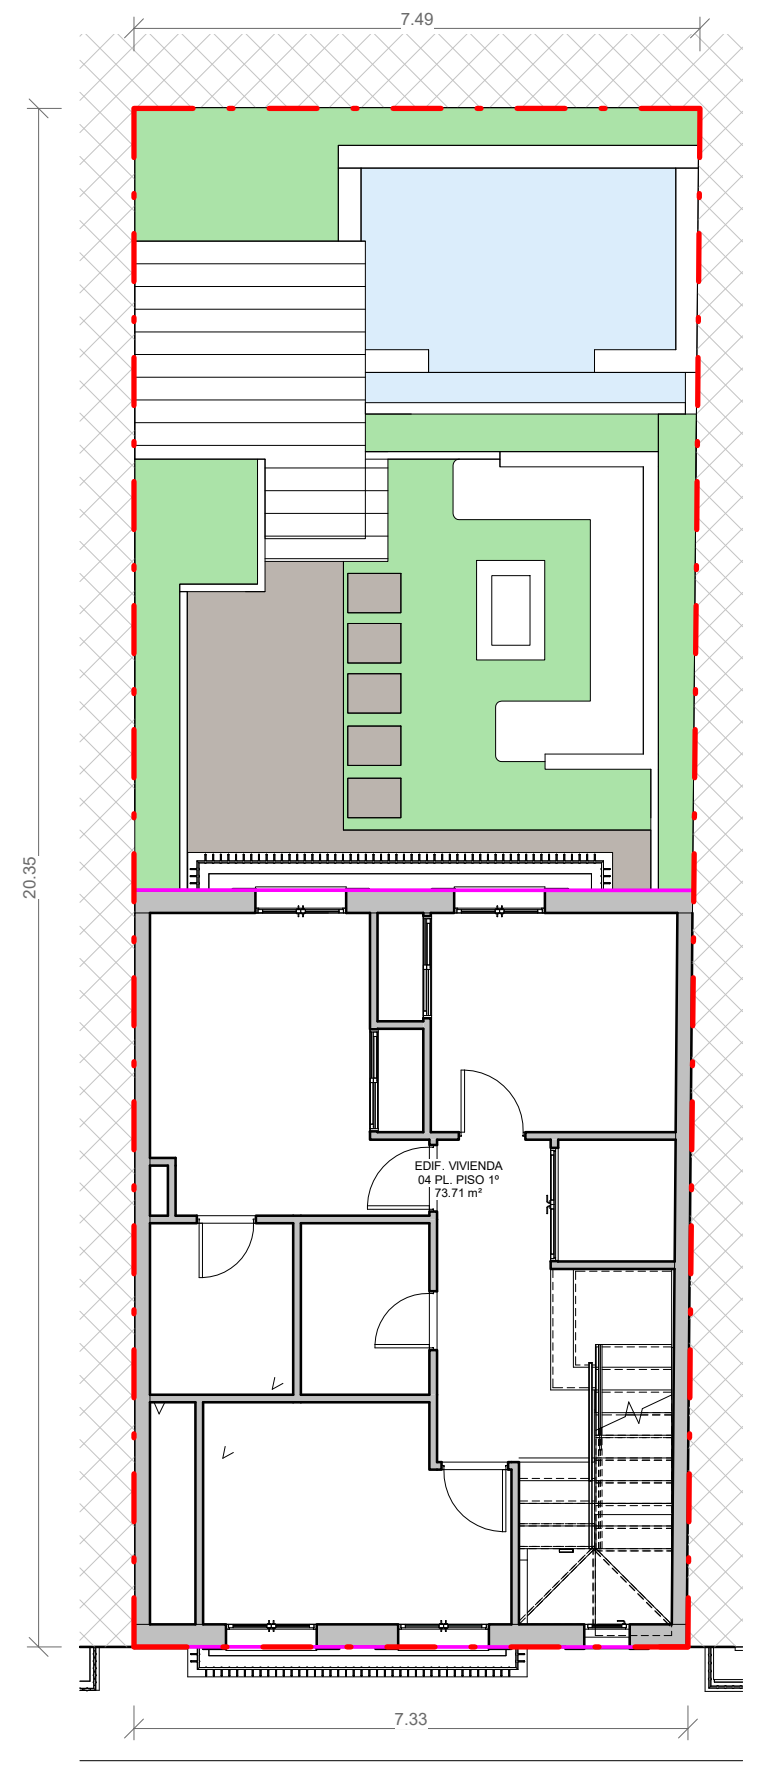


3 04 PL. PISO 1º
3 1 : 100

TABLA DE SUPERFICIES CONSTRUIDAS PL....			
Nº	Nivel	Nombre	Área
03	04 PL. PISO 1º	EDIF. VIVIENDA	73.71 m²
Total general: 1			73.71 m²

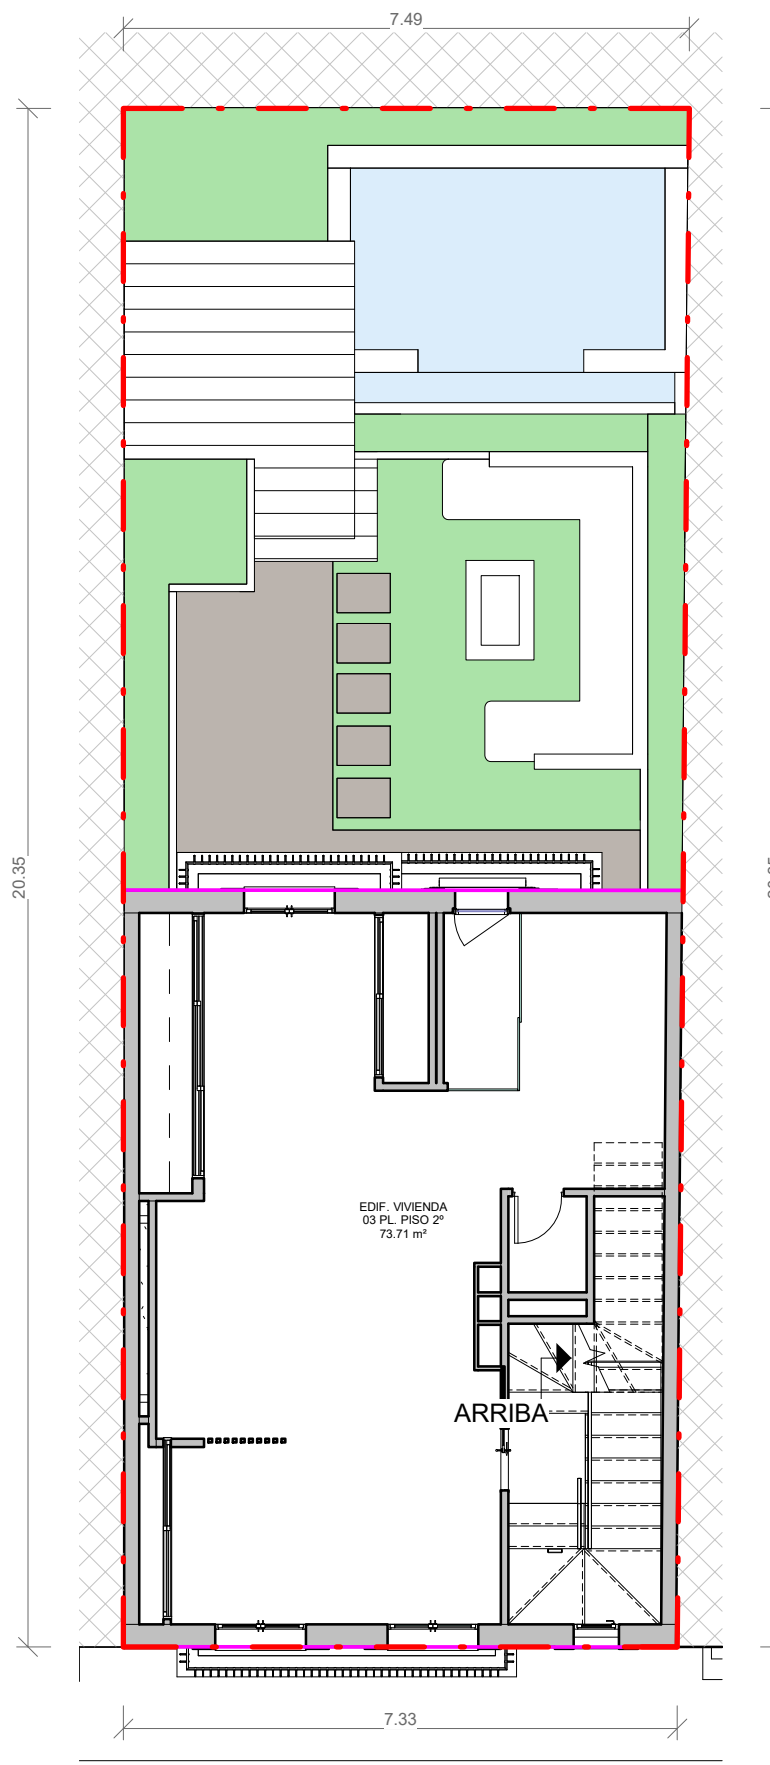

2 03 PL. PISO 2º
3 1 : 100

TABLA DE SUPERFICIES CONSTRUIDAS PL....			
Nº	Nivel	Nombre	Área
02	03 PL. PISO 2º	EDIF. VIVIENDA	73.71 m²
Total general: 1			73.71 m²

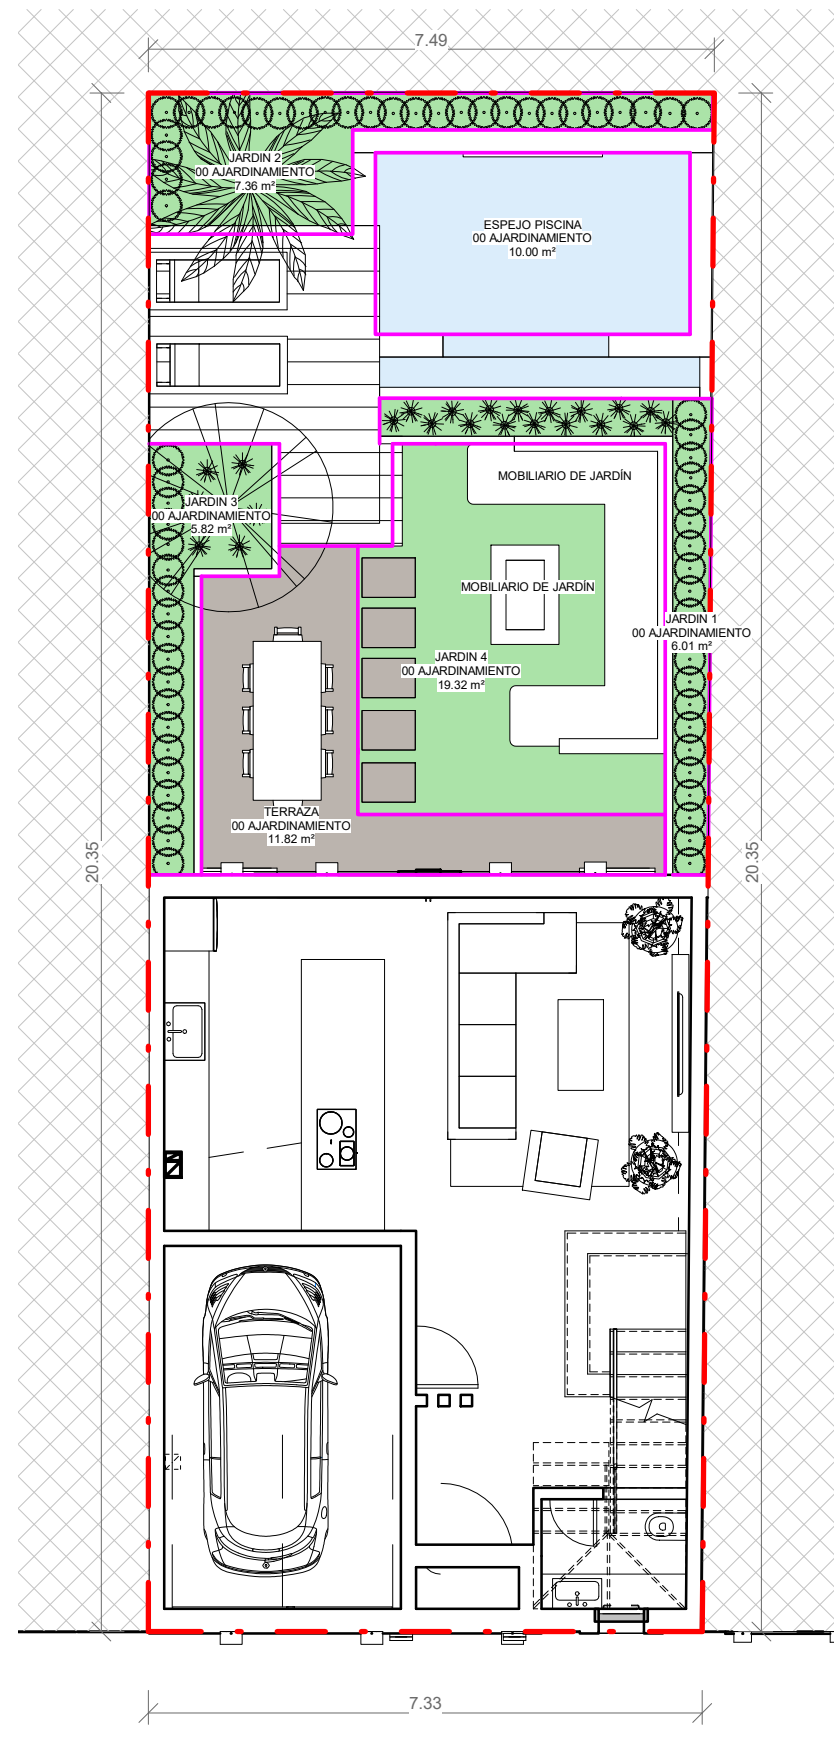

7 00 AJARDINAMIENTO
3 1 : 100

SUPERFICIE DE EDIFICABILIDAD			
Nº	Nivel	Nombre	Área
01	03 AZOTEA	EDIF. ACCESO AZOTEA	5.66 m²
02	03 PL. PISO 2º	EDIF. VIVIENDA	73.71 m²
03	04 PL. PISO 1º	EDIF. VIVIENDA	73.71 m²
04	05 PLANTA BAJA	EDIF. VIVIENDA	54.59 m²
05	05 PLANTA BAJA	EDIF. GARAJE	17.98 m²
06	05 PLANTA BAJA	EDIF. PORCHE 1	1.14 m²
Total general: 6			226.79 m²


SUPERFICIES PATIO JARDIN			
Nº	Nivel	Nombre	Área
00	AJARDINAMIENTO	JARDIN 1	6.01 m²
00	AJARDINAMIENTO	JARDIN 2	7.36 m²
00	AJARDINAMIENTO	JARDIN 3	5.82 m²
00	AJARDINAMIENTO	JARDIN 4	19.32 m²
Total general: 4			38.50 m²

SUPERFICIE ESPEJO PISCINA 10,00 m²

SUPERFICIE LIBRE DEL SOLAR = 77,00 m²
EL 50 % DE SUPERFICIE LIBRE MINIMA = 38,50 m²
SUPERFICIE AJARDINADA DEL PROYECTO= 38,50 m² CUMPLE

SUPERFICIE OCUPACION			
Nº	Nivel	Nombre	Área
00	CUPACION	AREA	73.71 m²
Total general: 1			73.71 m²

ABestudio de Arquitectura y Diseño

Escala As indicated	El Arquitecto	Daniel Aleix Bernabeu	
	El Promotor	CARPE DIEM INTERIORES S.L.	
Situacion	CALLE MURILLO, 26 T.M. DE PALMA		
Proyecto	DEMOLICION DE GARAJE EXISTENTE, Y BASICO DE VIVIENDA UNIFAMILIAR AISLADA ENTRE MEDIANERIAS CON PISCINA		
Contenido	SOLAR Y CONJUNTO PROYECTO		
ABestudio de Arquitectura y Diseño. C/ Miguel de los Santos Oliver, 7 Palma de Mallorca Tel: 971 912 616			

3
Palma de Mallorca
JULIO 2022