


1 04 PL. PISO 1º
5 1 : 50

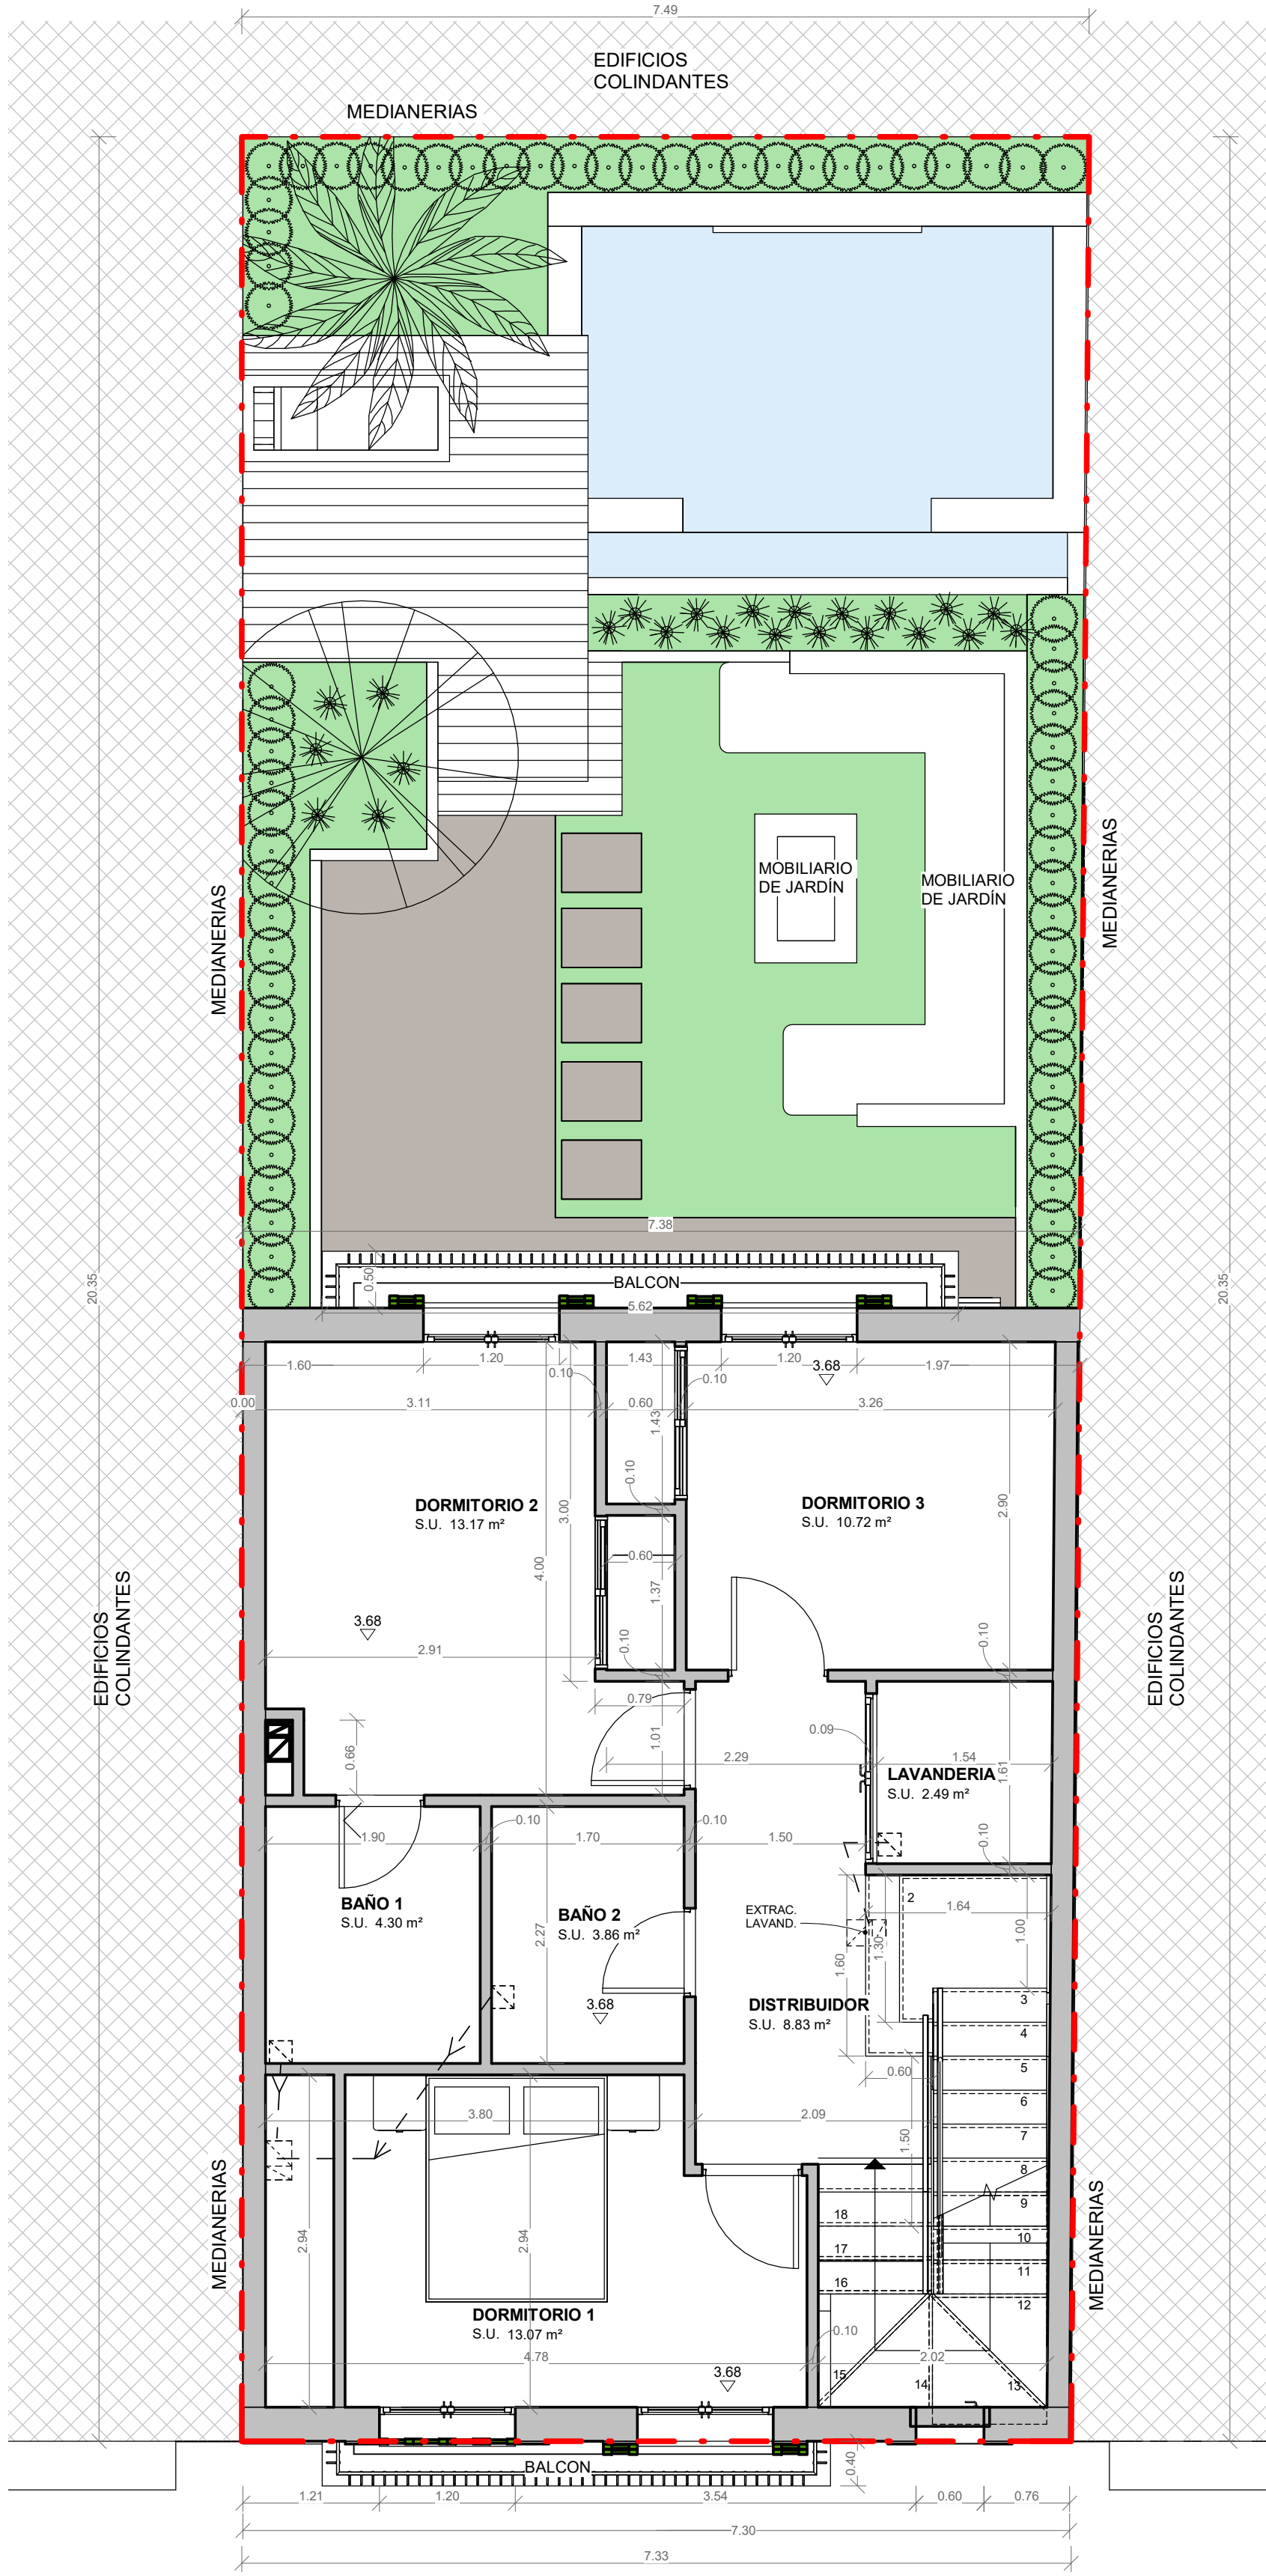

2 04 PLANTA PISO 1º ACOTADA
5 1 : 50

TABLAS DE SUPERFICIES UTILES PL. PRIMERA					
Nº	NIVEL	NOMBRE	AREA	ILUMINADA	VENTILADA
06	04 PL. PISO 1º	DORMITORIO 1	13.07 m²	3.86	4.98
07	04 PL. PISO 1º	DORMITORIO 2	13.17 m²	1.93	2.49
08	04 PL. PISO 1º	DORMITORIO 3	10.72 m²	1.93	2.49
09	04 PL. PISO 1º	BAÑO 1	4.30 m²		0.04
10	04 PL. PISO 1º	BAÑO 2	3.86 m²		0.04
11	04 PL. PISO 1º	DISTRIBUIDOR	8.83 m²	1.54	1.64
12	04 PL. PISO 1º	LAVANDERIA	2.49 m²		0.04
04 PL. PISO 1º: 7			56.45 m²		
Total general: 7			56.45 m²		

TABLA DE SUPERFICIES CONSTRUIDAS PL....			
Nº	Nivel	Nombre	Área
03	04 PL. PISO 1º	EDIF. VIVIENDA	73.71 m²
Total general: 1			73.71 m²

ABestudio de Arquitectura y Diseño

Escala	El Arquitecto Daniel Aleix Bernabeu	
1 : 50	El Promotor CARPE DIEM INTERIORES S.L.	
Situación	CALLE MURILLO, 26 T.M. DE PALMA	
PROYECTO	DEMOLICION DE GARAJE EXISTENTE, Y BASICO DE VIVIENDA UNIFAMILIAR AISLADA ENTRE MEDIANERIAS CON PISCINA	
CONTENIDO	PLANTA PRIMERA	
ABestudio de Arquitectura y Diseño. C/ Miguel de los Santos Oliver, 7 Palma de Mallorca Tel: 971 912 616		<div>5</div> <div>Palma de Mallorca</div> <div>JUNIO 2022</div>