



Su. utiles Pl. Sotano (B)					
Número	Nivel	Nombre	Área	Ventila da	Ilumin ada
86	07 PLANTA SOTANO B +0.56	Bodega	4.90 m²		
87	07 PLANTA SOTANO B +0.56	Almacén	78.71 m²		
88	07 PLANTA SOTANO B +0.56	Aseo	4.95 m²		
89	07 PLANTA SOTANO B +0.56	Cuarto Instalac.	4.01 m²		
90	07 PLANTA SOTANO B +0.56	Garaje	69.34 m²		
91	07 PLANTA SOTANO B +0.56	Aljibe Pluvial	13.93 m²		
92	07 PLANTA SOTANO B +0.56	Trastero	24.91 m²		

(Área construida bruta) CASA B			
Número	Nombre	Área	Comentarios
01	PISO VIVIENDA CASA B	150.84 m²	CASA (B)
02	BAJA VIVIENDA CASA B	137.97 m²	CASA (B)
03	SOTANO GARAJE CASA B	238.69 m²	CASA (B)
04	BAJA PORCHE 01 CASA B	60.78 m²	CASA (B)
05	BAJA PORCHE 02 CASA B	10.07 m²	CASA (B)
Total general: 6		598.34 m²	

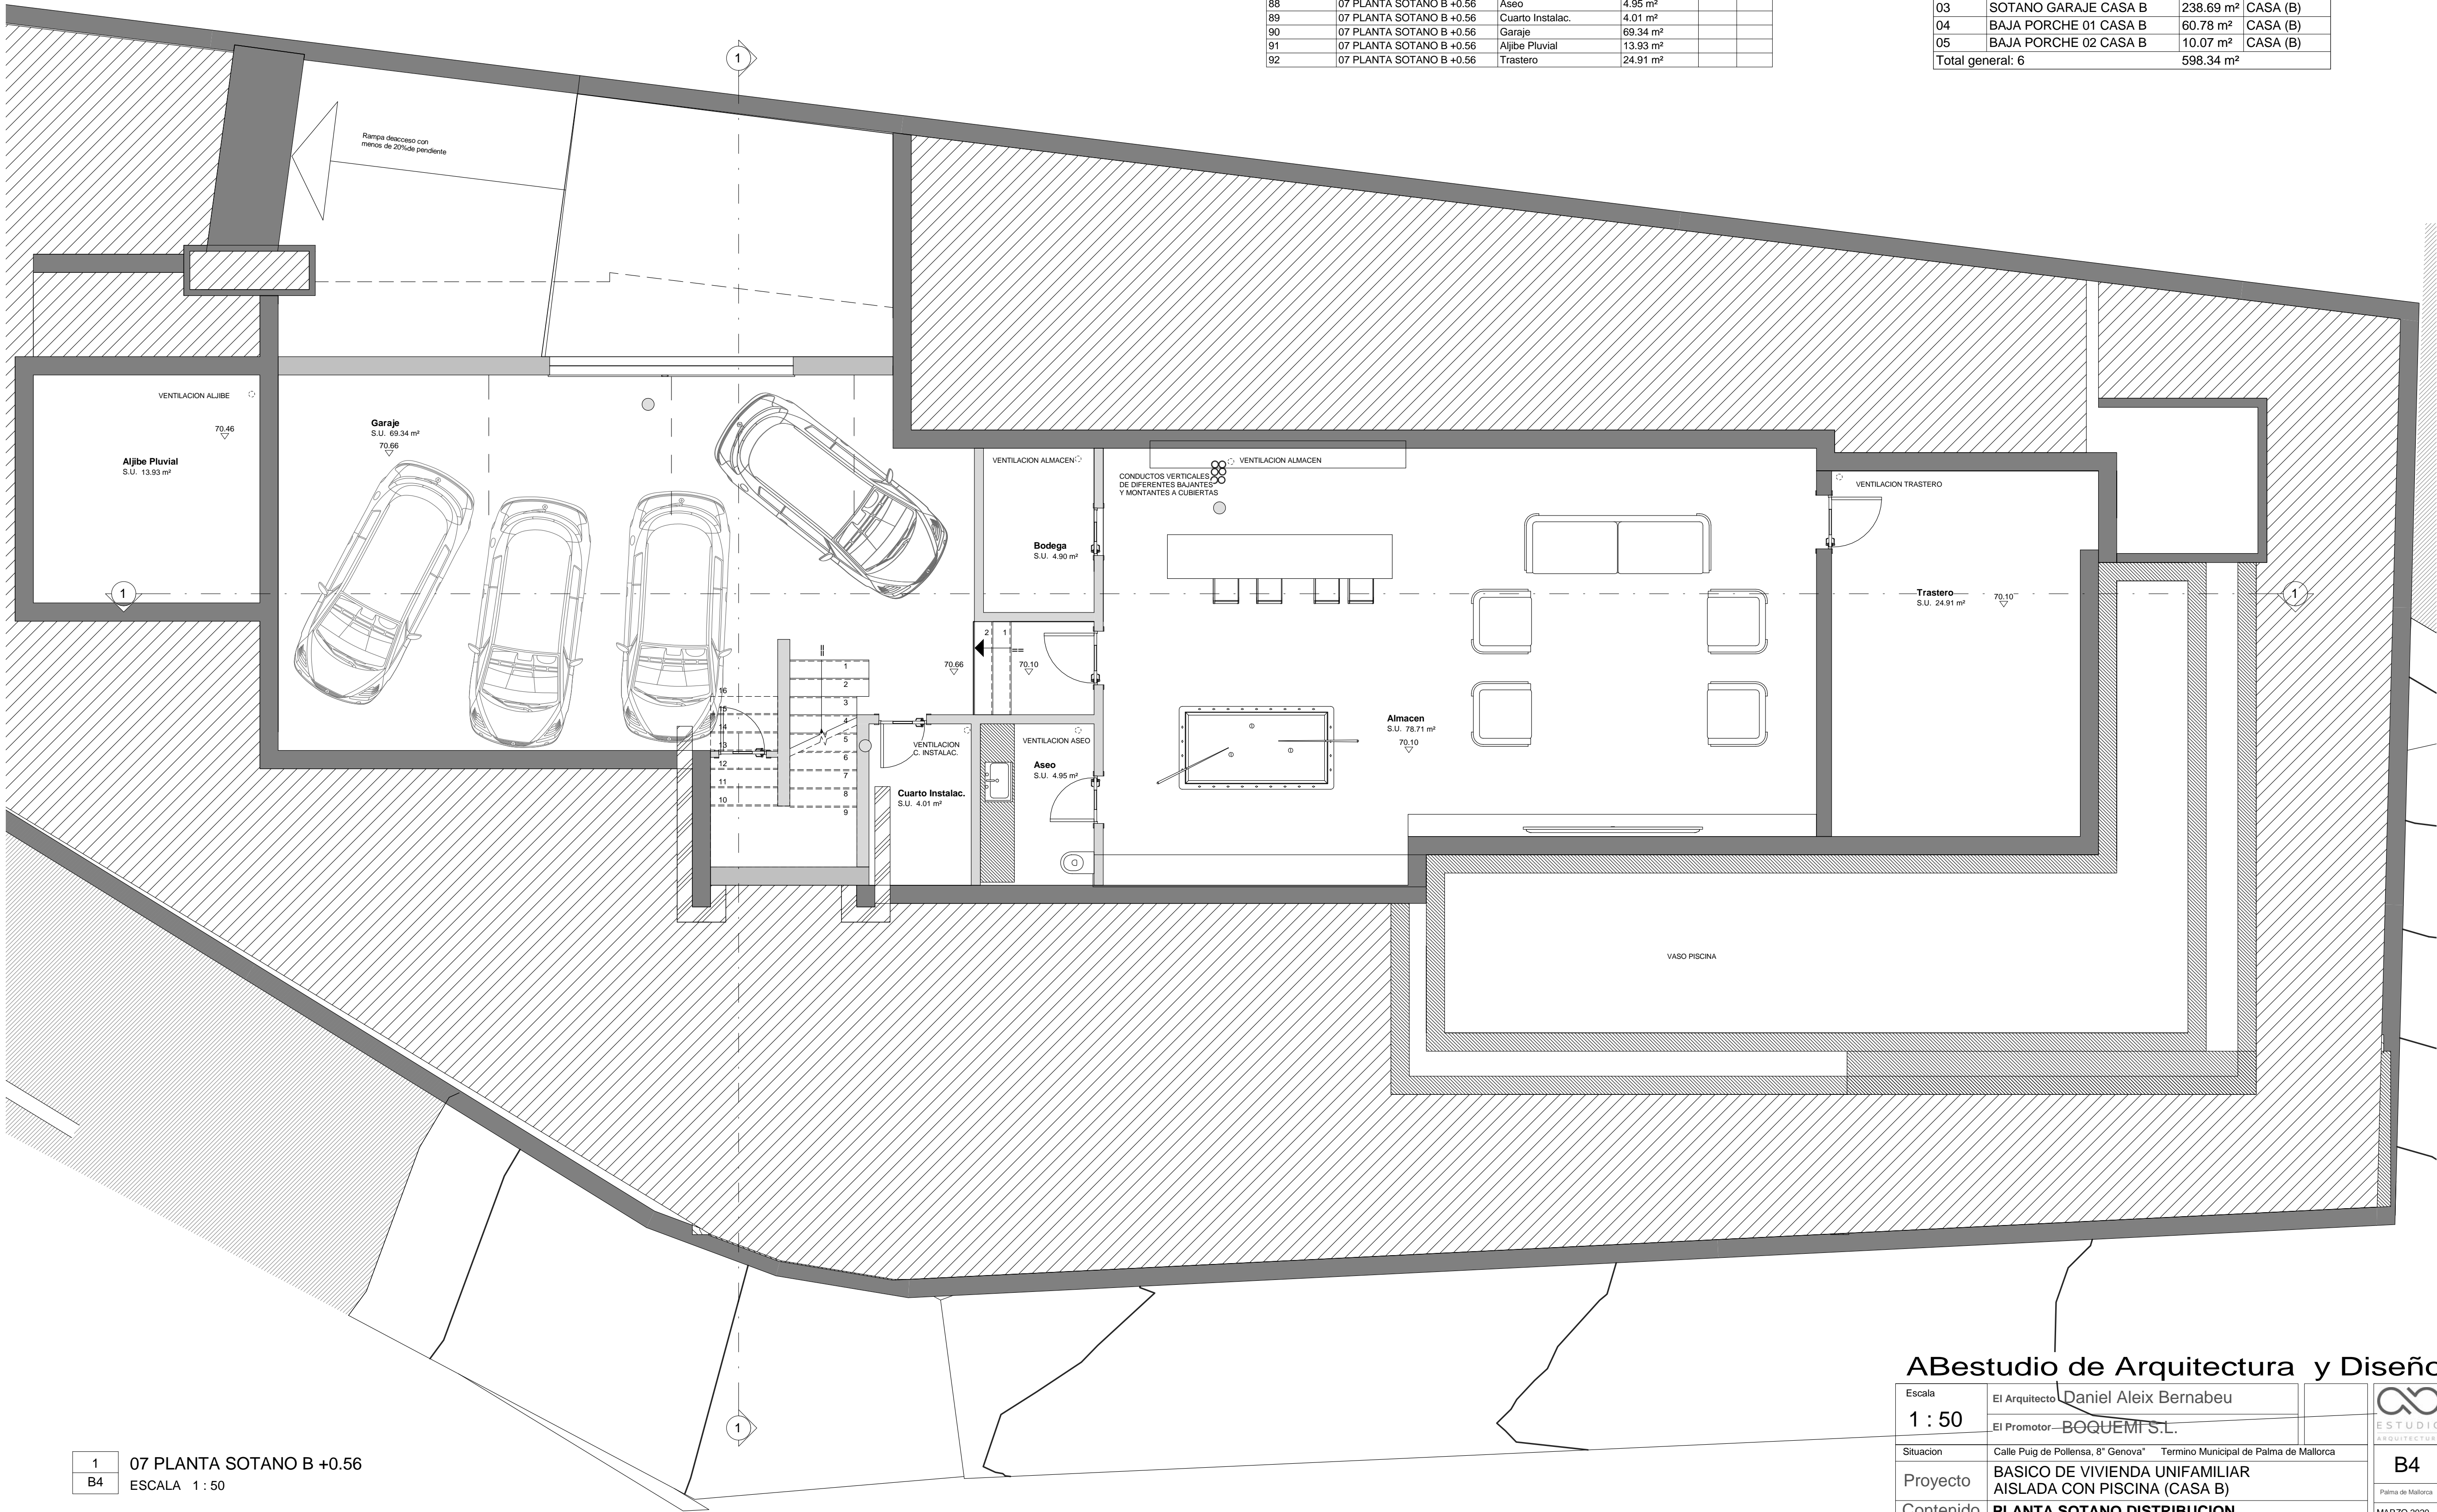

1 07 PLANTA SOTANO B +0.56
B4 ESCALA 1 : 50

ABestudio de Arquitectura y Diseño

Escala 1 : 50	El Arquitecto Daniel Aleix Bernabeu	
	El Promotor BOQUEM S.L.	
Situación	Calle Puig de Pollensa, 8ª Genova* Término Municipal de Palma de Mallorca	
Proyecto	BASICO DE VIVIENDA UNIFAMILIAR AISLADA CON PISCINA (CASA B)	
Contenido	PLANTA SOTANO DISTRIBUCION	
ABestudio de Arquitectura y Diseño. C/ Bartolome Pou 36 Bajos Derecha Palma de Mallorca Tel: 971 912 616		B4 Palma de Mallorca MARZO 2020