



2 01 SOLAR Y TOPOGRAFICO (B) TOPO  
B2 ESCALA 1 : 100

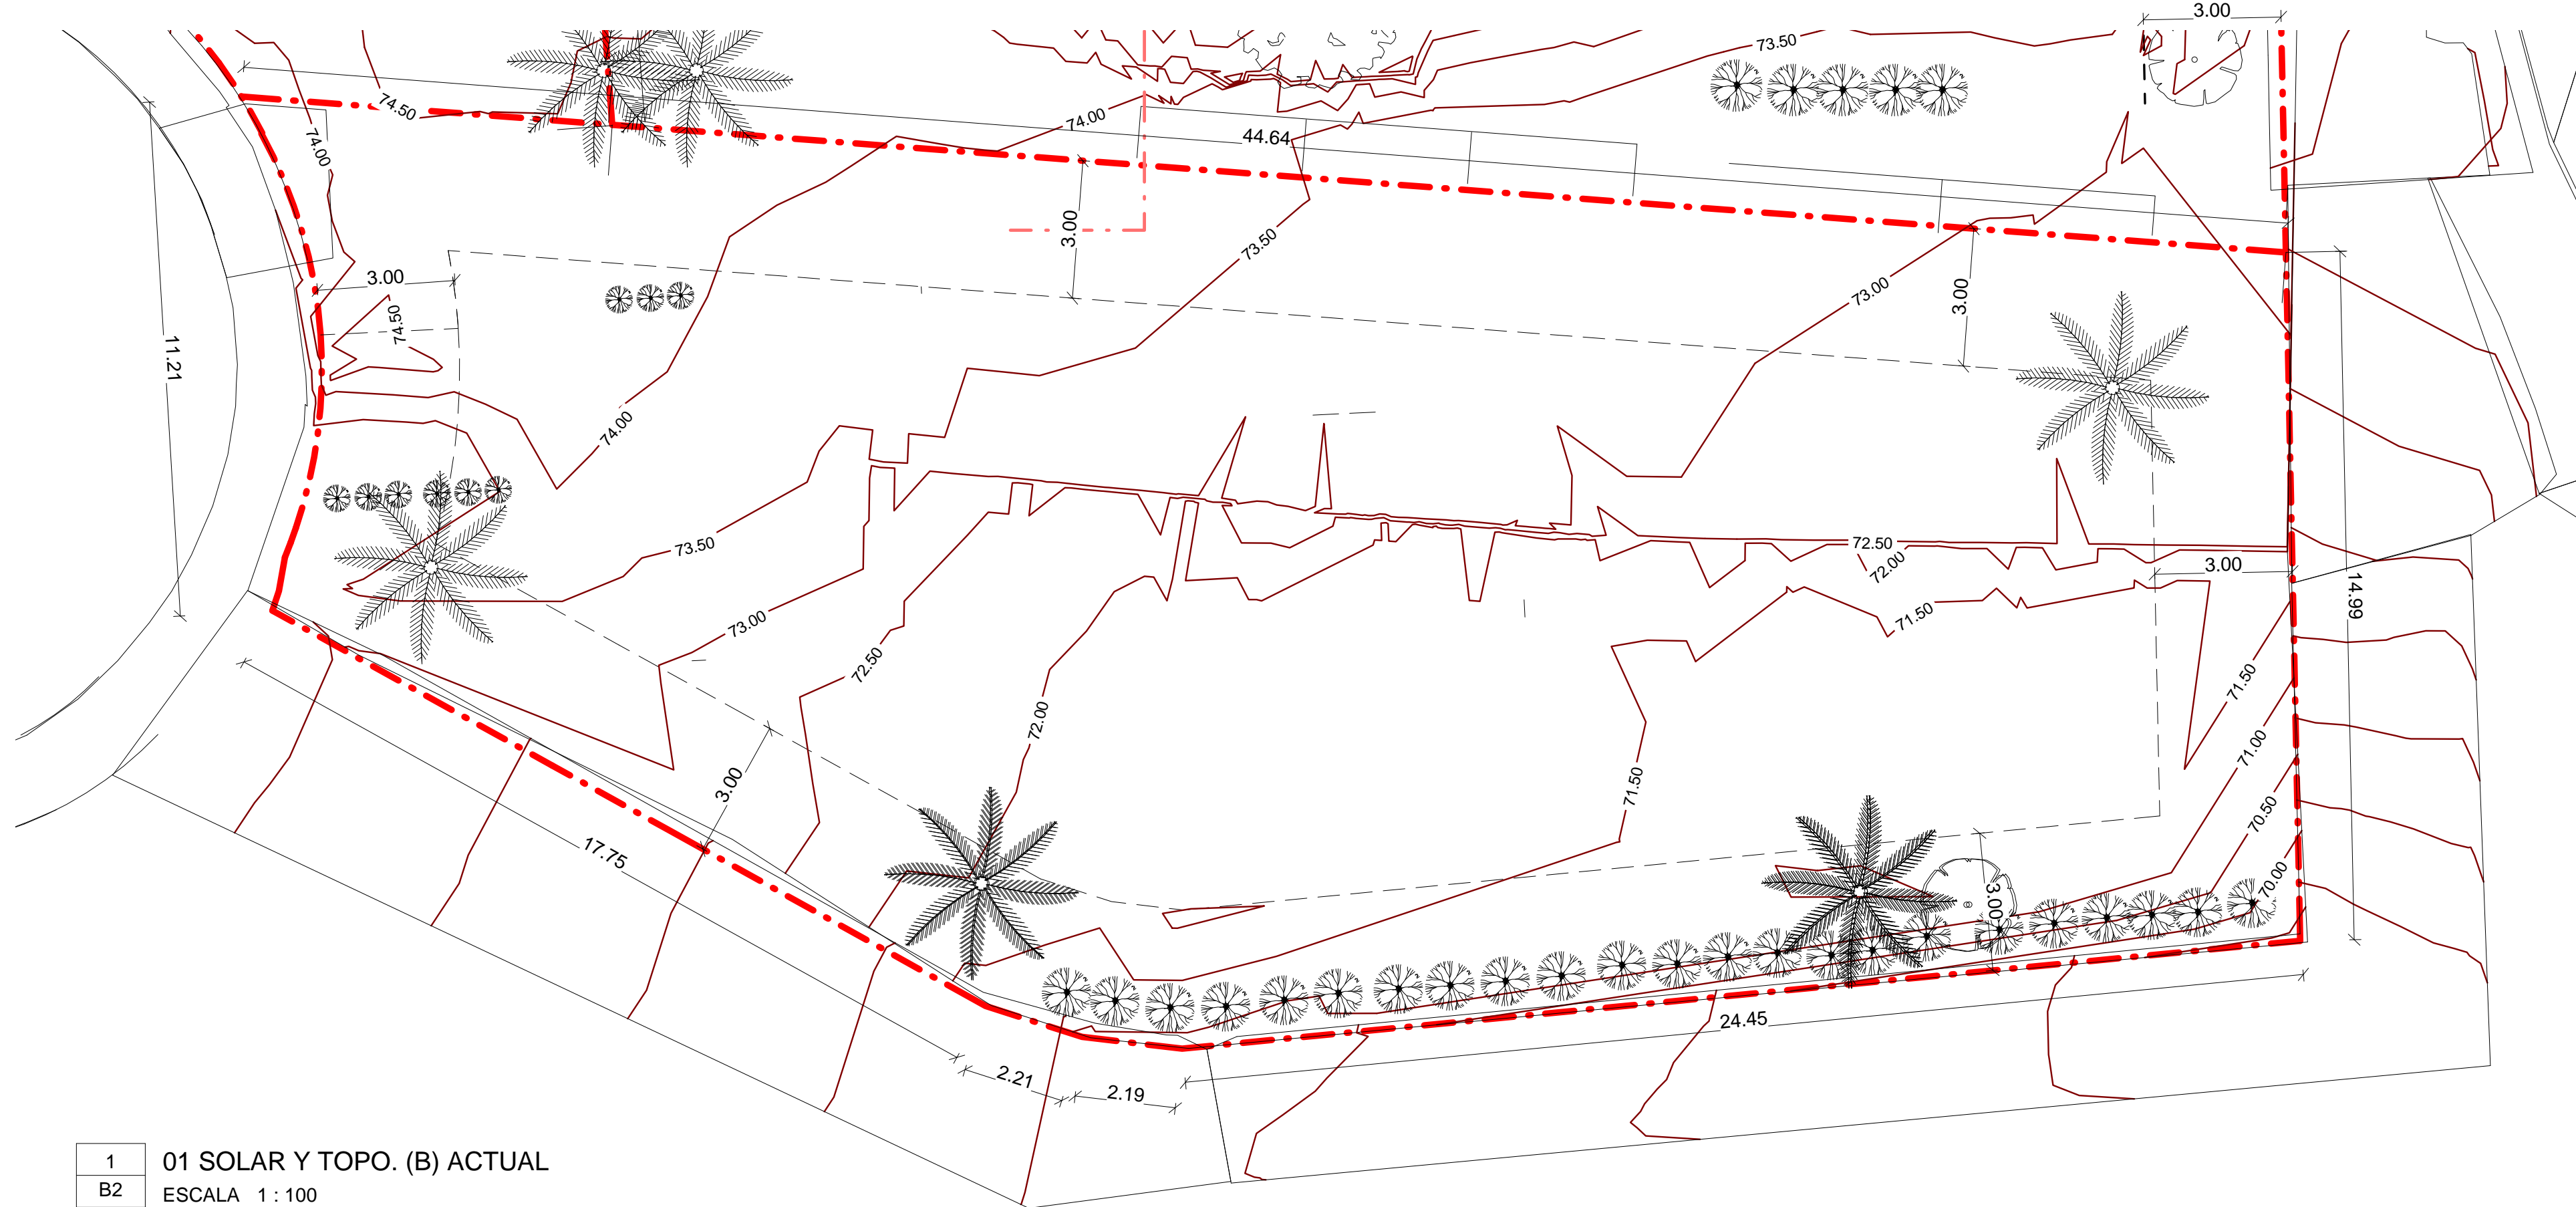

1 01 SOLAR Y TOPO. (B) ACTUAL  
B2 ESCALA 1 : 100

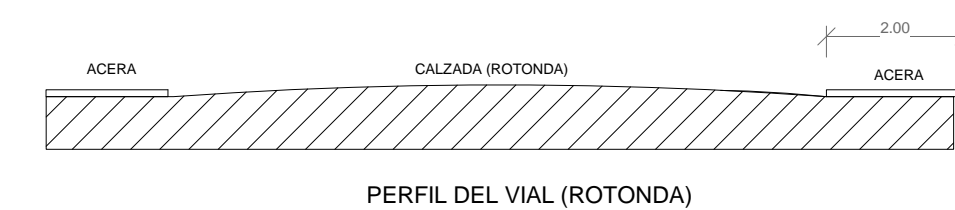


3 01 VIAL (B)  
B2 ESCALA 1 : 100

(Área construida bruta) CASA B			
Número	Nombre	Área	Comentarios
01	PISO VIVIENDA CASA B	150.84 m²	CASA (B)
02	BAJA VIVIENDA CASA B	137.97 m²	CASA (B)
03	SOTANO GARAJE CASA B	238.69 m²	CASA (B)
04	BAJA PORCHE 01 CASA B	60.78 m²	CASA (B)
05	BAJA PORCHE 02 CASA B	10.07 m²	CASA (B)
Total general: 6		598.34 m²	

SUPERFICIE ESPEJO PISCINA 37.66 m²

PARCELA SITUADA EN  
CALLE PUIG DE POLLENSA 8, 11 T.M. DE PALMA  
TOTAL SUPERFICIE DE PARCELA 718.02 m²

## ABestudio de Arquitectura y Diseño

Escala	El Arquitecto Daniel Aleix Bernabeu		
1 : 100	El Promotor BOQUEMI S.L.		
Situacion	Calle Puig de Pollensa, 8ª Genova* Término Municipal de Palma de Mallorca		
Proyecto	BASICO DE VIVIENDA UNIFAMILIAR AISLADA CON PISCINA (CASA B)		
Contenido	TOPOGRAFICO, SOLAR		
ABestudio de Arquitectura y Diseño. C/ Bartolome Pou 36 Bajos Derecha Palma de Mallorca Tel: 971 912 616			

B2
Palma de Mallorca
MARZO 2020

B2
Palma de Mallorca
MARZO 2020