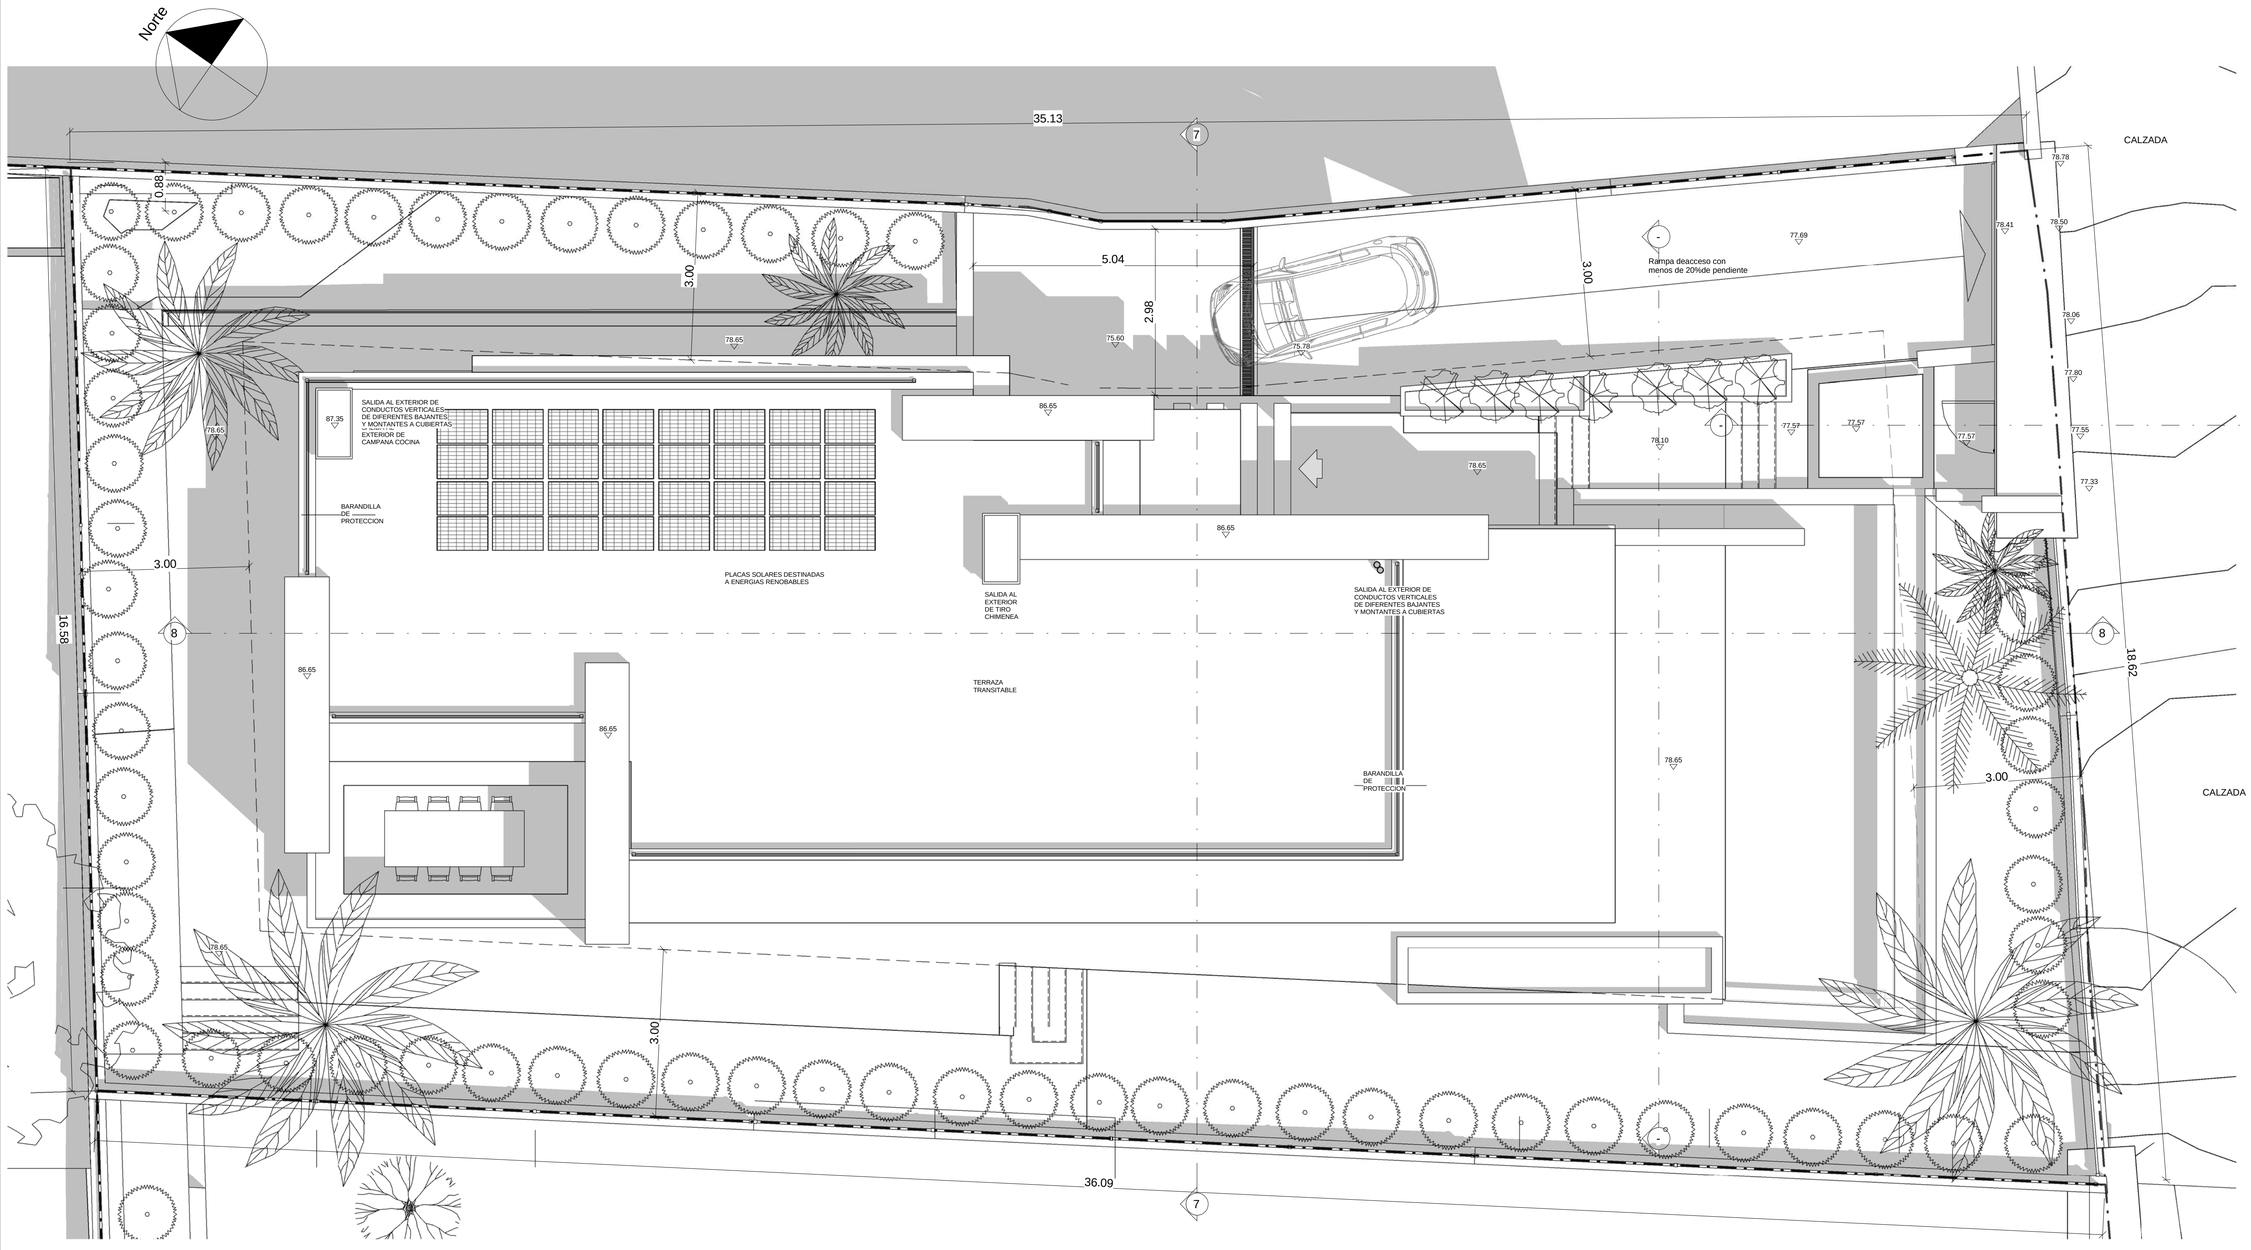

1	02 CONJUNTO Y CUBIERTAS (D)
D3	ESCALA 1 : 50

(Área construida bruta) CASA D

Número	Nombre	Área	Comentarios
01	PISO VIVIENDA CASA D	140.54 m²	CASA (D)
02	BAJA PORCHE 07 CASA D	130.69 m²	CASA (D)
03	SOTANO GARAJE CASA D	259.89 m²	CASA (D)
04	ACCESO CUBIERTA CASA D	20.32 m²	CASA (D)
05	BAJA PORCHE 01 CASA D	13.62 m²	CASA (D)
06	BAJA PORCHE 02 CASA D	47.29 m²	CASA (D)
Total general: 6		612.34 m²	

SUPERFICIE ESPEJO PISCINA 26.63 m²

PARCELA SITUADA EN
CALLLE DEL PUIG DE POLLENSA , 1 T.M. DE PALMA
TOTAL SUPERFICIE DE PARCELA 608,13 m²

ABestudio de Arquitectura y Diseño

Escala 1 : 50	El Arquitecto Daniel Aleix Bernabeu		ESTUDIO ARQUITECTURA
	El Promotor BOQUEMI S.L.		
Situacion	Calle Puig de Pollensa 6 " Genova" Termino Municipal de Palma de Mallorca		D3
Proyecto	BASICO DE VIVIENDA UNIFAMILIAR AISLADA CON PISCINA (CASA D)		Palma de Mallorca
Contenido	**SOLAR Y CONJUNTO Y CUBIERTAS**		MARZO 2020

ABestudio de Arquitectura y Diseño. C/ Bartolome Pou 36 Bajos Derecha Palma de Mallorca Tel: 971 912 616