





FACHADA PRINCIPAL

PERE VERD MULET		ARQUITECTO
ESTUDIO: CL. CRIST VERD, 1-2'. PALMA.		TEL. 971 724804 FAX 971 710655 pereverd@coaiib.es
TRABAJO PROYECTO BASICO Y EJECUCION DE LA REFORMA Y AMPLIACIÓN DE VIVIENDA AISLADA, GARAJE Y PISCINA, EN EL TRANCURSO DE LAS OBRAS		EXPEDIENTE 37-12
PROPIETARIO BOQEMI, S.L.	SITUACION GENOVA-PALMA CL. TRAMVIA, 1	
PLANO 7 FACHADA PRINCIPAL	ESCALA 1:50	
EL ARQUITECTO	EL PROPIETARIO	FECHA JUNIO 2018

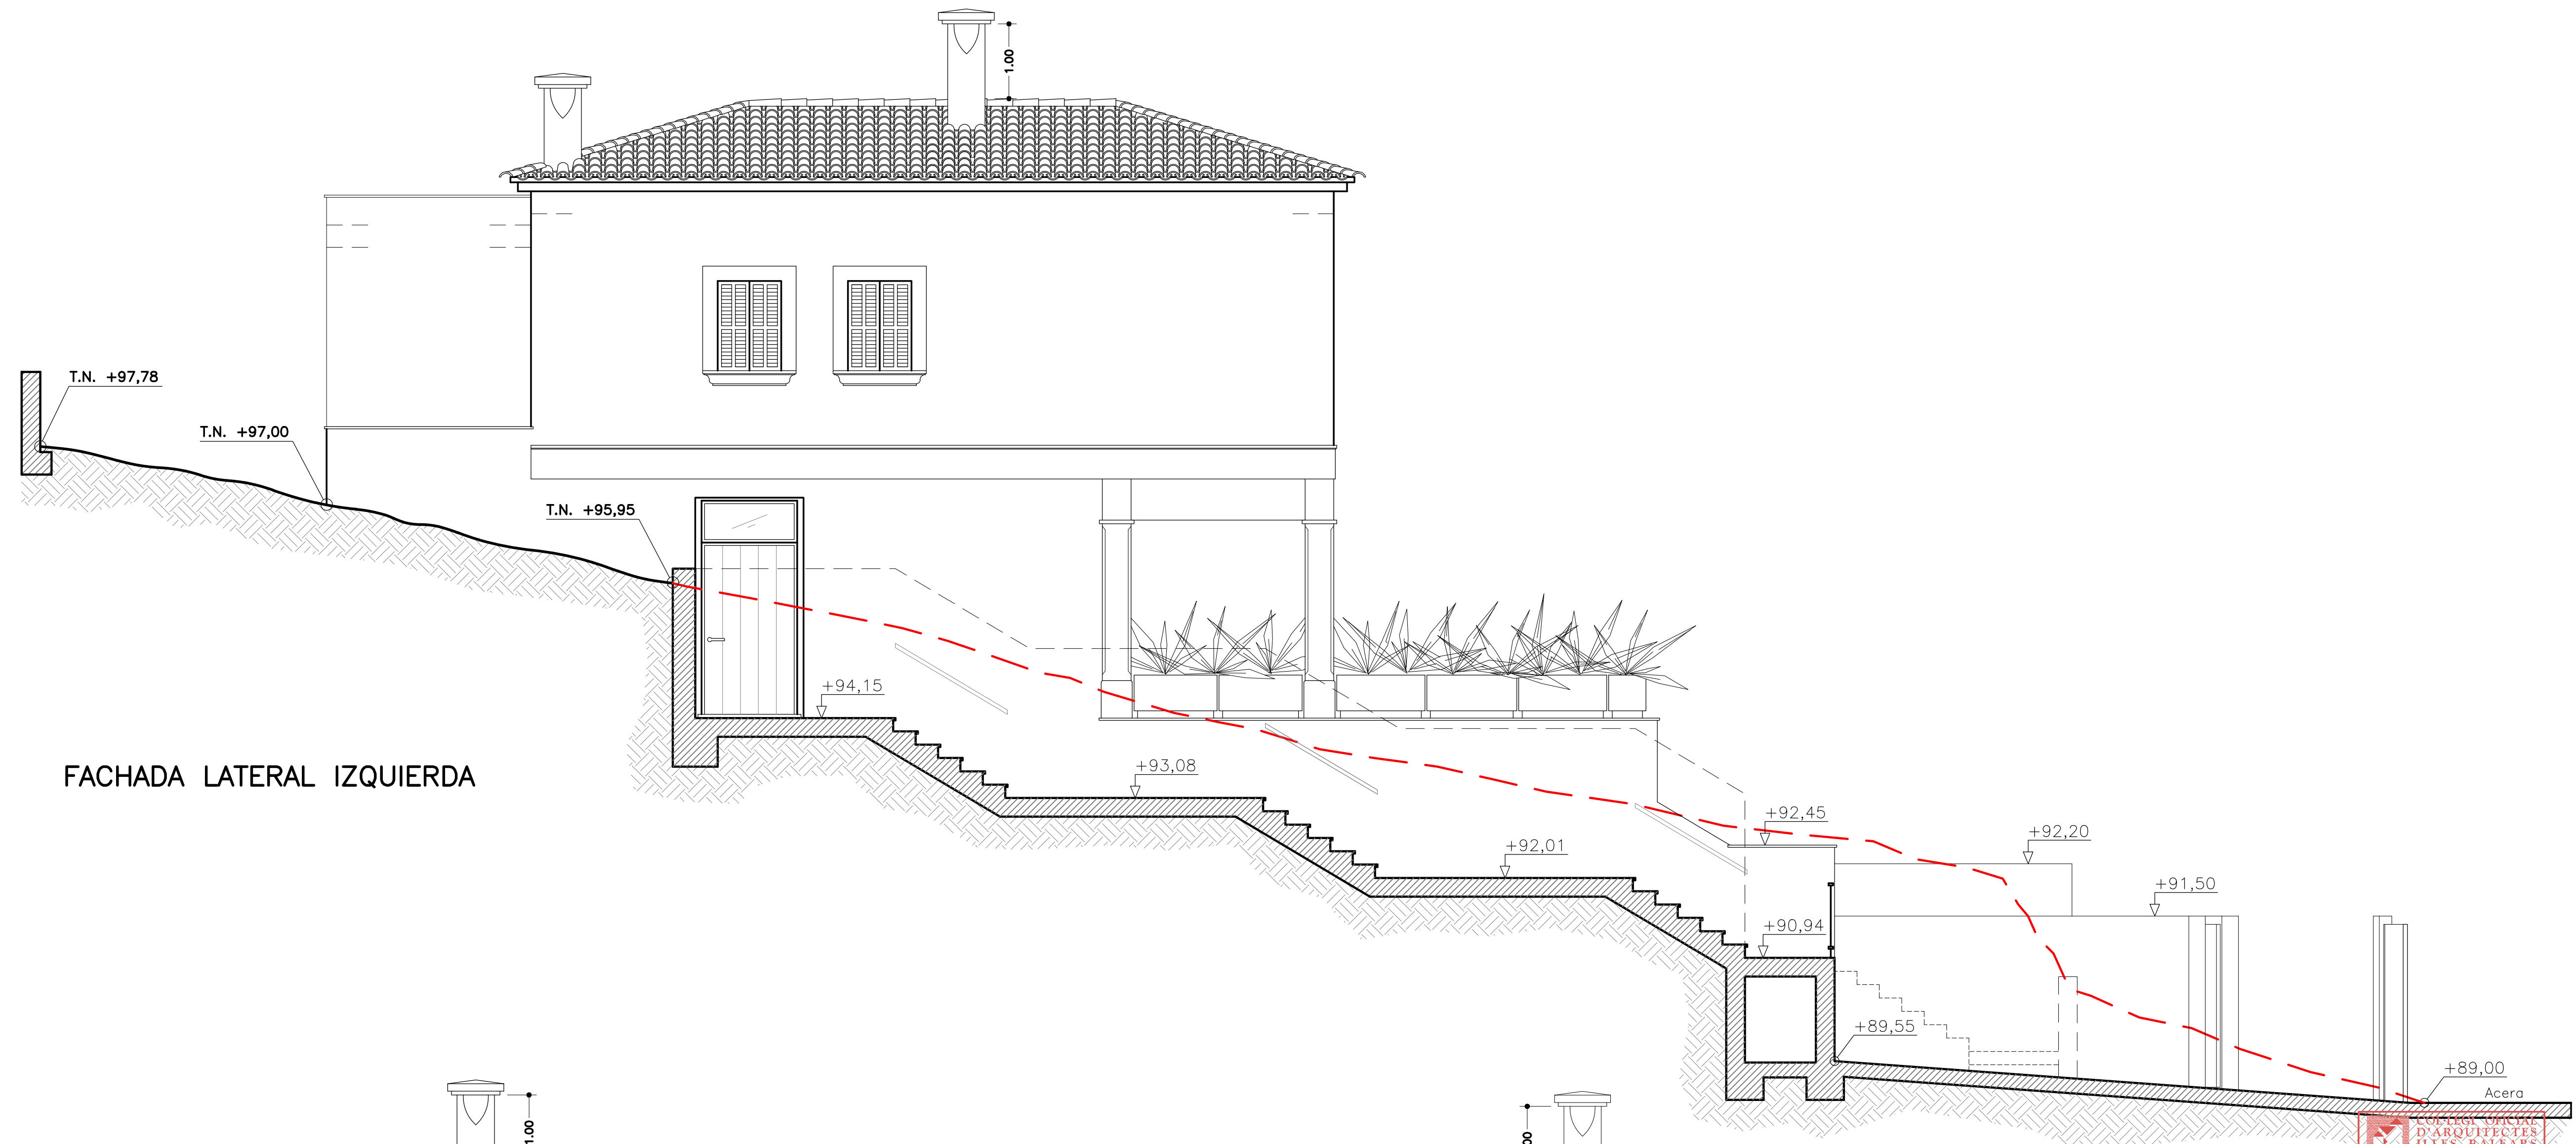


FACHADA LATERAL IZQUIERDA

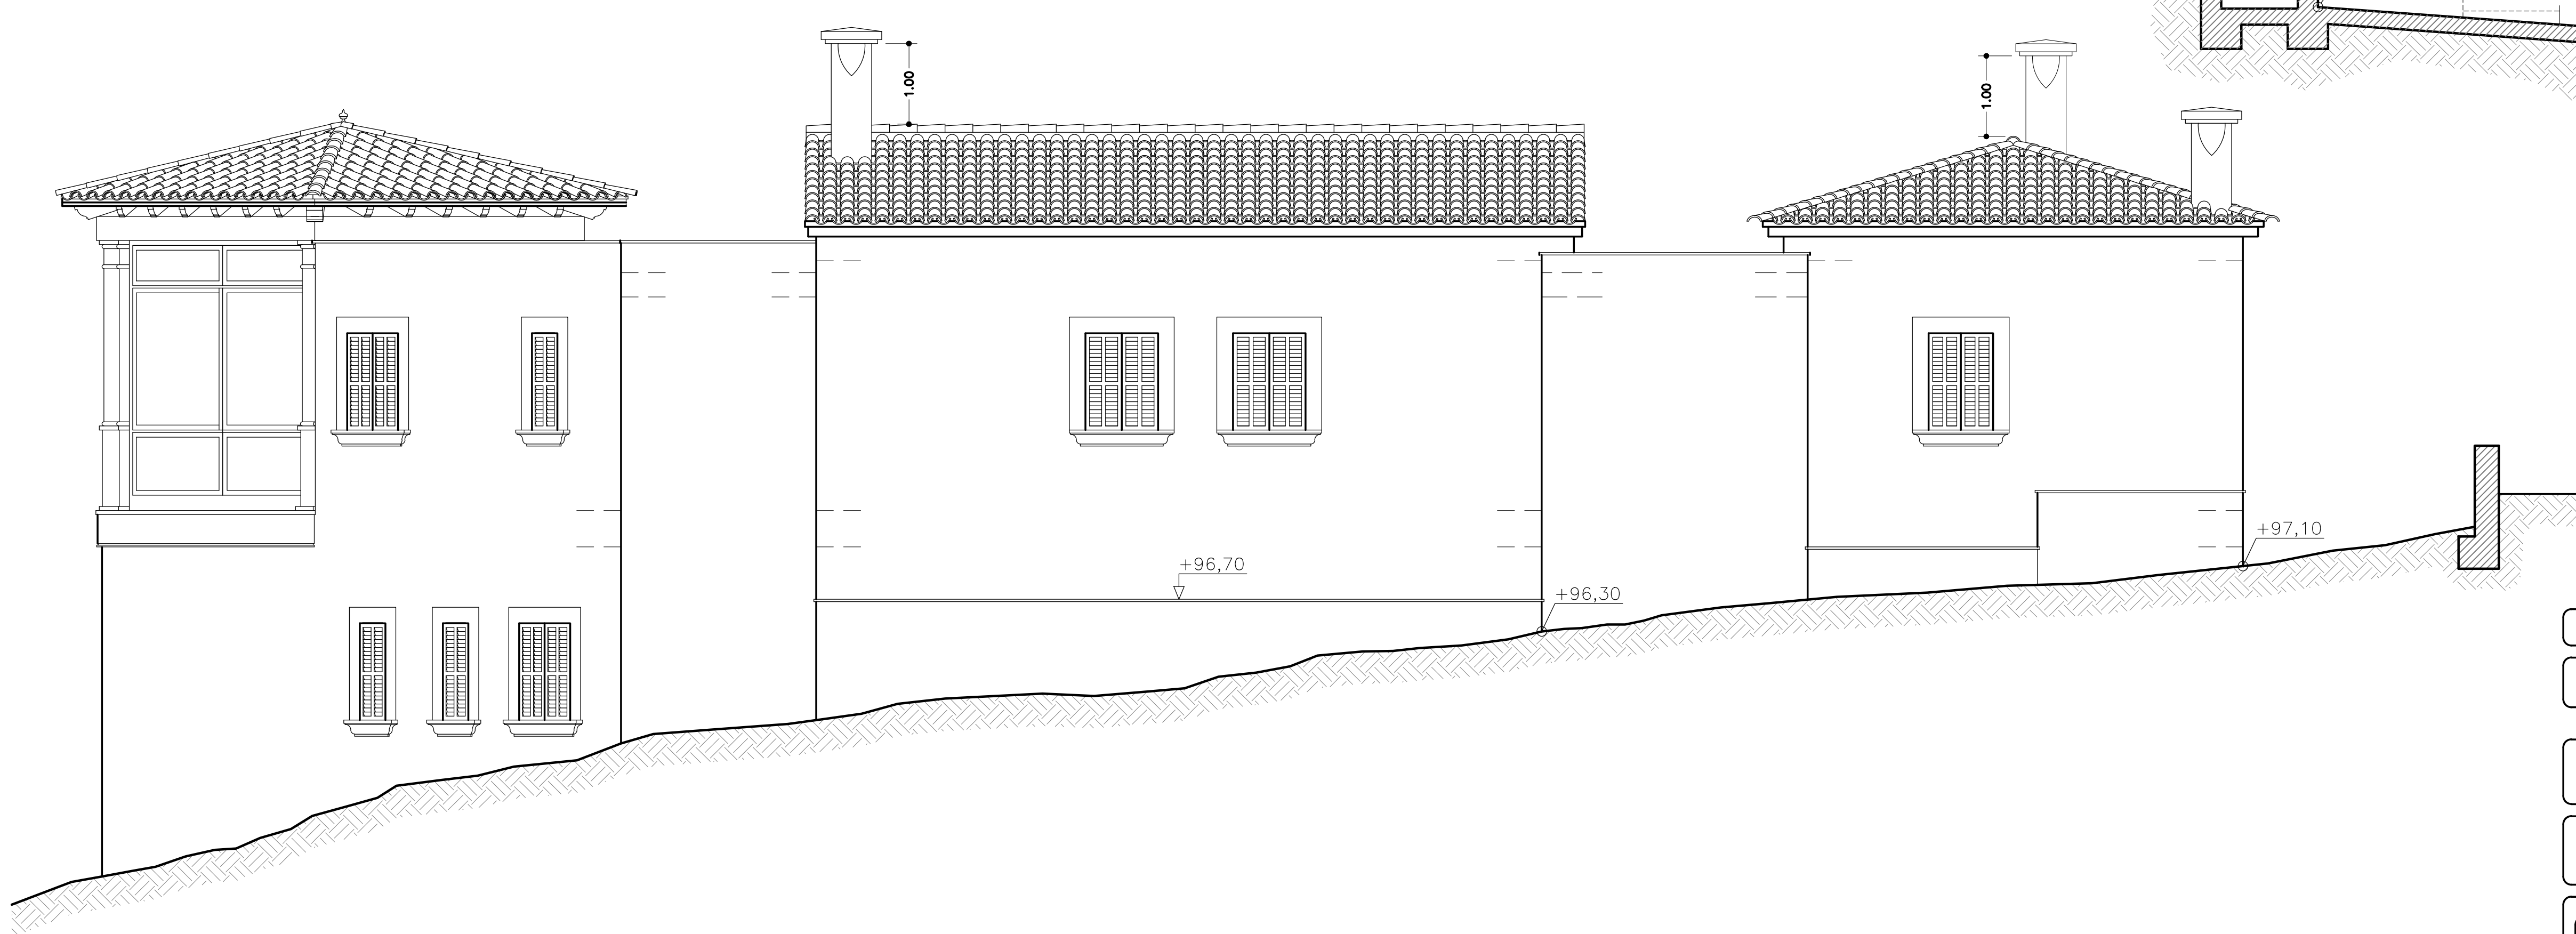

FACHADA POSTERIOR

COLECCIÓN DE
D'ARQUITECTES
ILLES BALEARS
03.09.2018 11/07658/18
Segellat
(Ley 25/2009, R. D. 1005/2010 A.E.H. Llei 10/1998-CAB)
http://www.coaib.es/segellat/
4C8C77E29CB885CA48F19024C3D659C358689

PERE VERD MULET		ARQUITECTO
ESTUDIO: CL. CRIST VERD, 1-2'. PALMA.		TEL. 971 724804 FAX 971 710655 pereverd@coaib.es
TRABAJO PROYECTO BASICO Y EJECUCION DE LA REFORMA Y AMPLIACIÓN DE VIVIENDA AISLADA, GARAJE Y PISCINA, EN EL TRANCURSO DE LAS OBRAS		EXPEDIENTE 37-12
PROPIETARIO BOQEMI, S.L.	SITUACION GENOVA-PALMA CL. TRAMVIA, 1	
PLANO 8	FACHADA POSTERIOR FACHADA LATERAL IZQUIERDA	ESCALA 1:50
EL ARQUITECTO	EL PROPIETARIO	FECHA JUNIO 2018

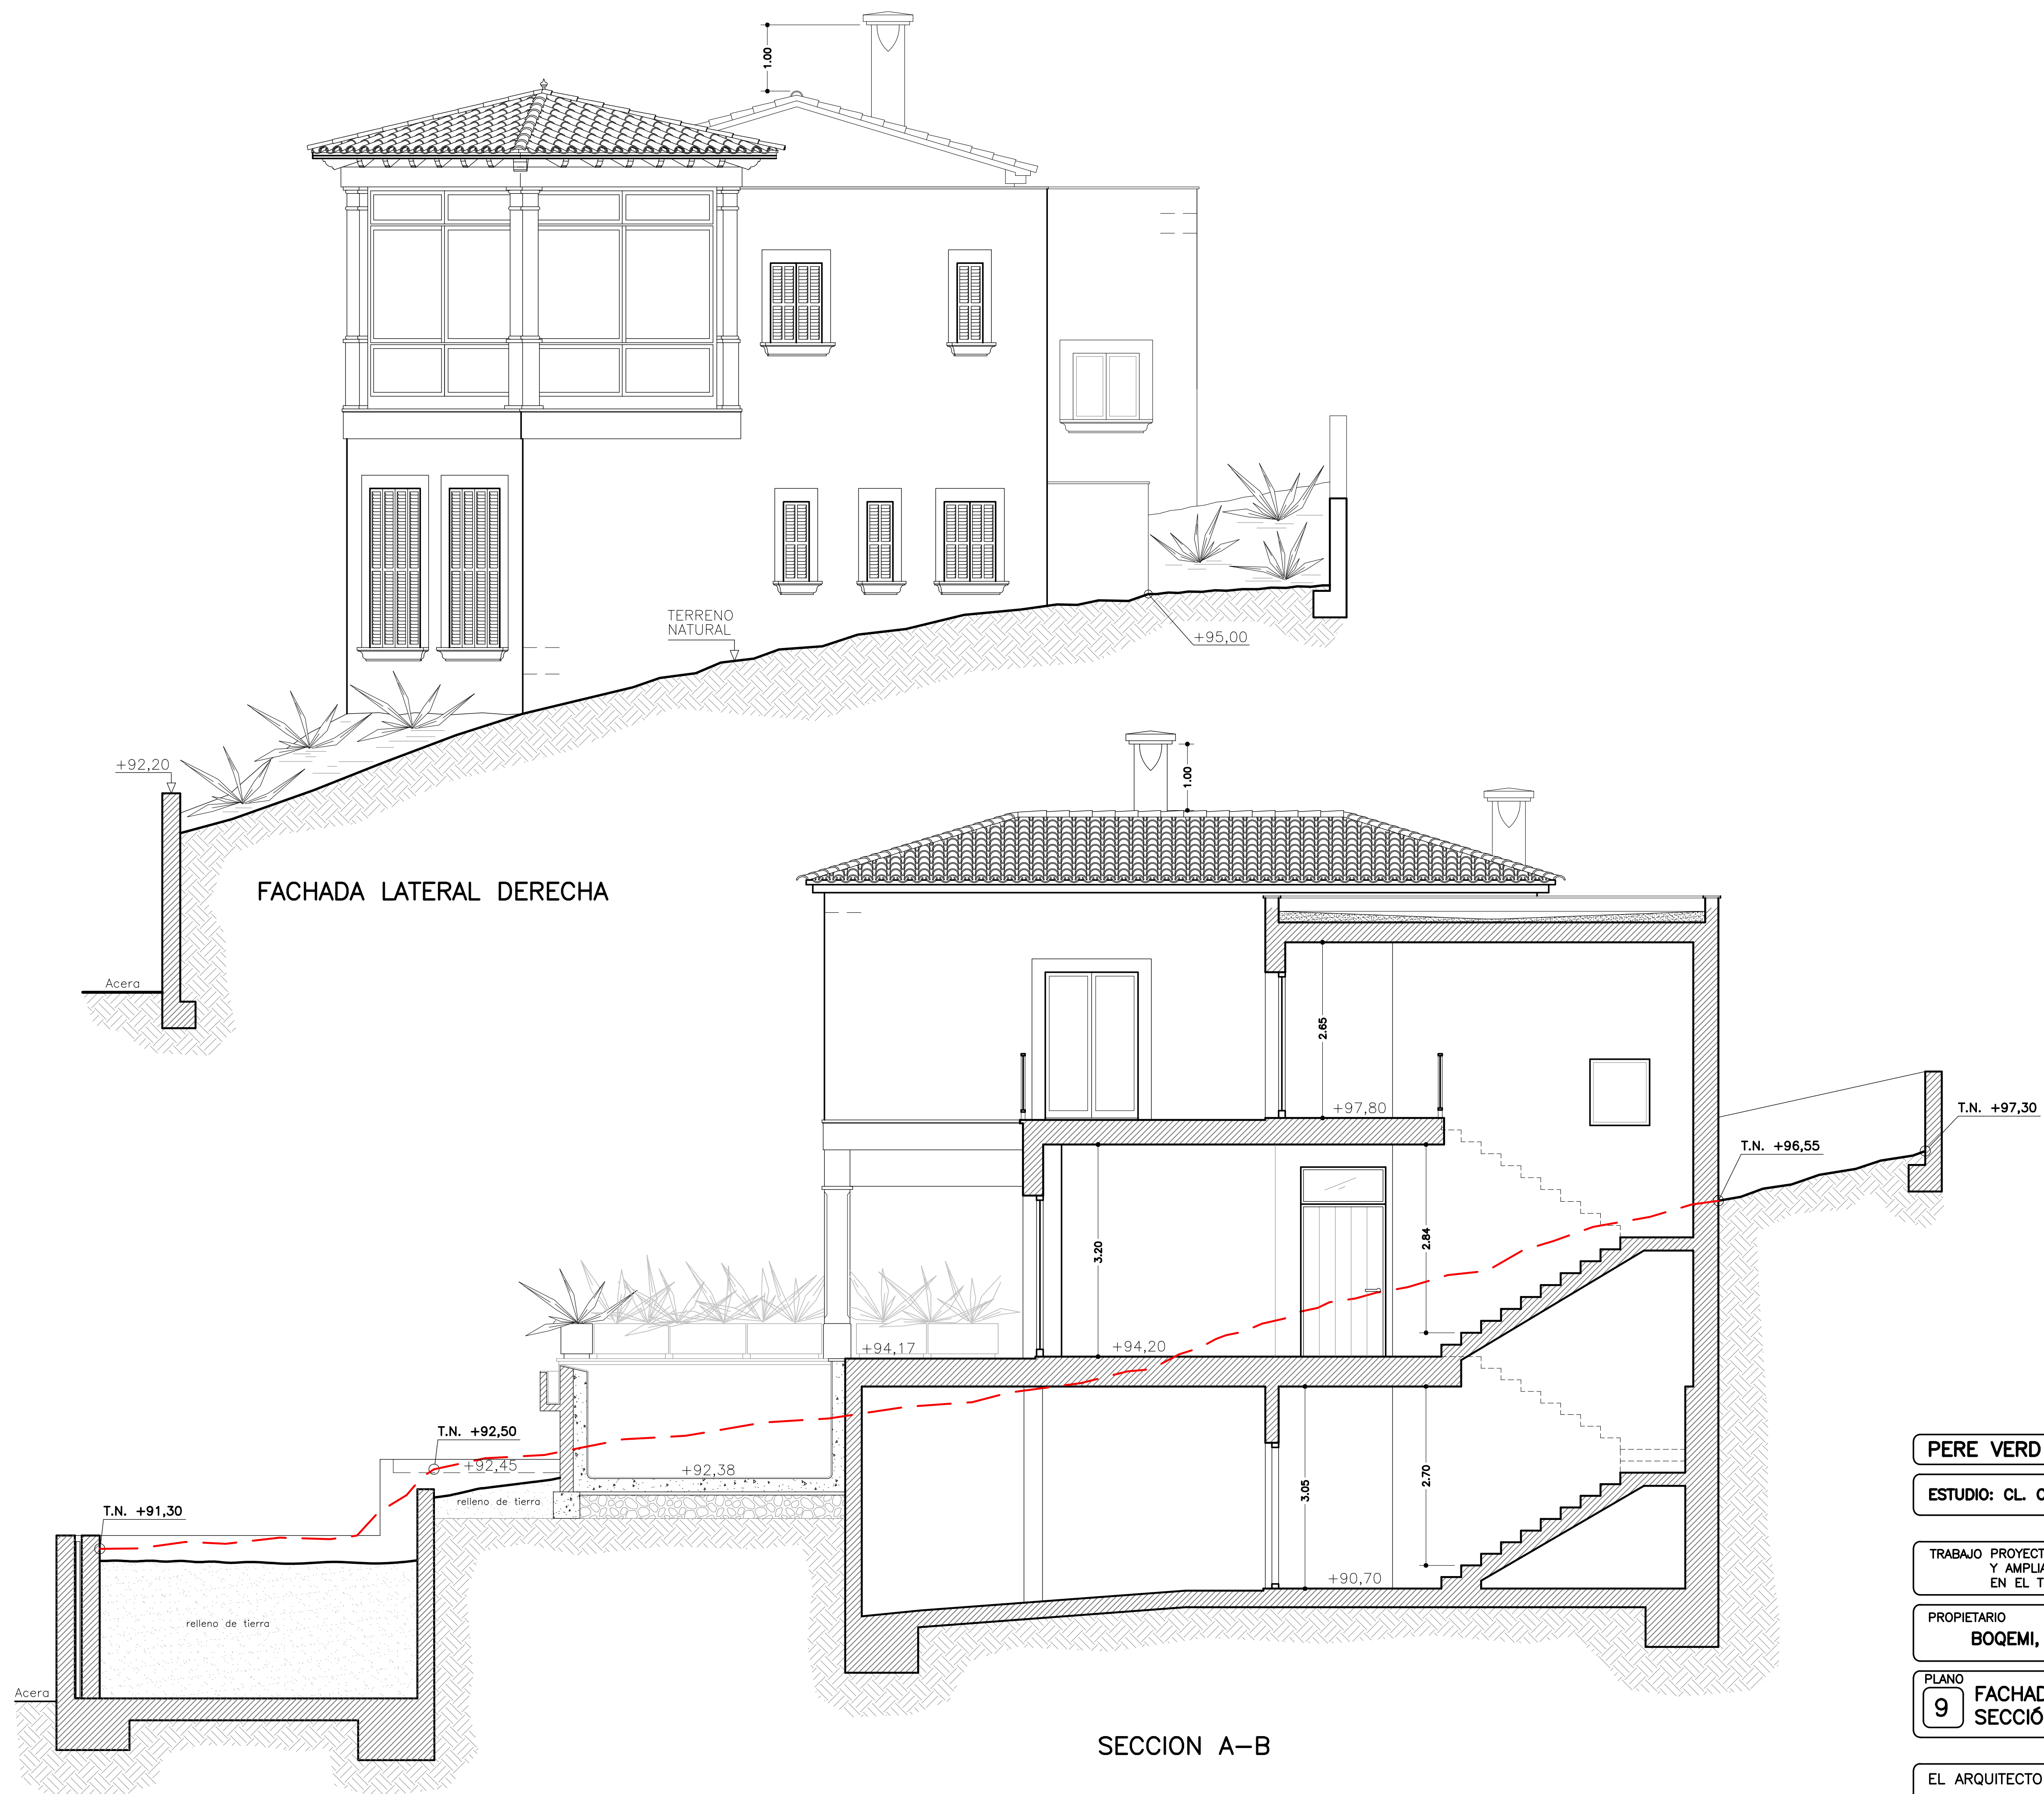

PERE VERD MULET		ARQUITECTO
ESTUDIO: CL. CRIST VERD, 1-2'. PALMA.		TEL. 971 724804 FAX 971 710655 pereverd@coaib.es
TRABAJO PROYECTO BASICO Y EJECUCION DE LA REFORMA Y AMPLIACIÓN DE VIVIENDA AISLADA, GARAJE Y PISCINA, EN EL TRANCURSO DE LAS OBRAS		EXPEDIENTE 37-12
PROPIETARIO BOQEMI, S.L.	SITUACION GENOVA-PALMA CL. TRAMVIA, 1	
PLANO 9	FACHADA LATERAL DERECHA SECCIÓN A-B	ESCALA 1:50
EL ARQUITECTO	EL PROPIETARIO	FECHA JUNIO 2018