


1 03 AZOTEA
7 1 : 50



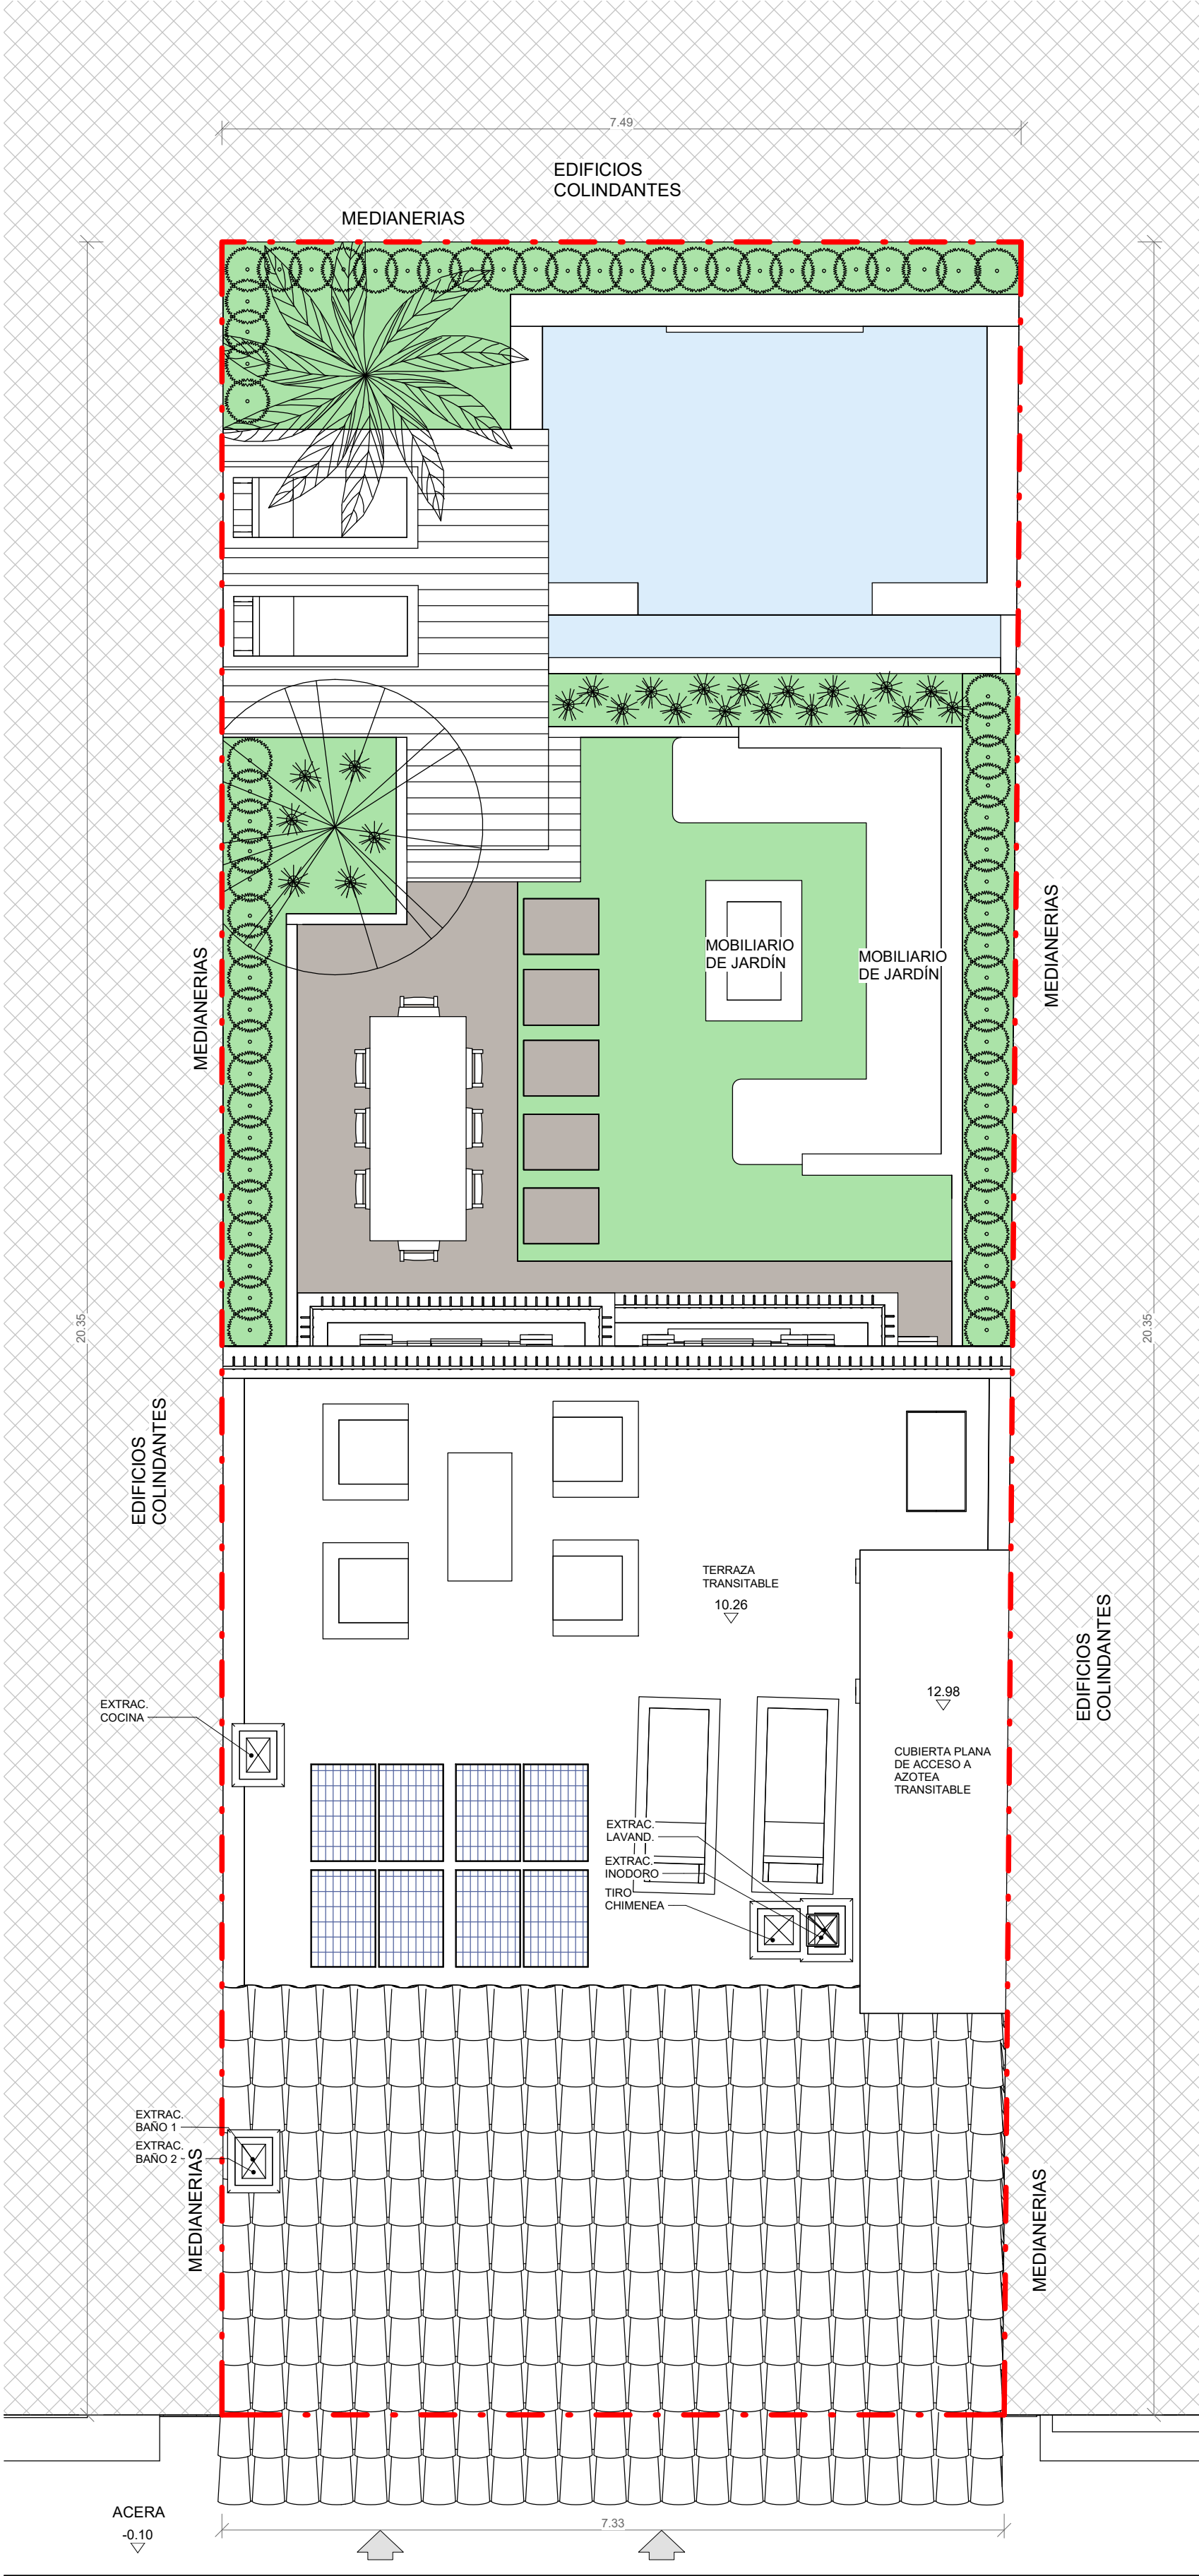

2 03 CUBIERTAS
7 1 : 50

TABLAS DE SUPERFICIES UTILES AZOTEA					
Nº	Nivel	Nombre	Área	ILUMINADA	VENTILADA
13	03 AZOTEA	ACCESO	1.04 m²	1.47	1.73
03 AZOTEA: 1			1.04 m²		
Total general: 1			1.04 m²		

TABLA DE SUPERFICIES CONSTRUIDAS PL. AZOTEA			
Nº	Nivel	Nombre	Área
01	03 AZOTEA	EDIF. ACCESO AZOTEA	5.66 m²
Total general: 1			5.66 m²

ABestudio de Arquitectura y Diseño

Escala	El Arquitecto Daniel Aleix Bernabeu	
1 : 50	El Promotor CARPE DIEM INTERIORES S.L.	
Situación	CALLE MURILLO, 26 T.M. DE PALMA	
PROYECTO	DEMOLICION DE GARAJE EXISTENTE, Y BASICO DE VIVIENDA UNIFAMILIAR AISLADA ENTRE MEDIANERIAS CON PISCINA	
CONTENIDO	PLANTA AZOTEA	
		 Palma de Mallorca JUNIO 2022

ABestudio de Arquitectura y Diseño. C/ Miguel de los Santos Oliver, 7 Palma de Mallorca Tel: 971 912 616