


CALLE MURILLO

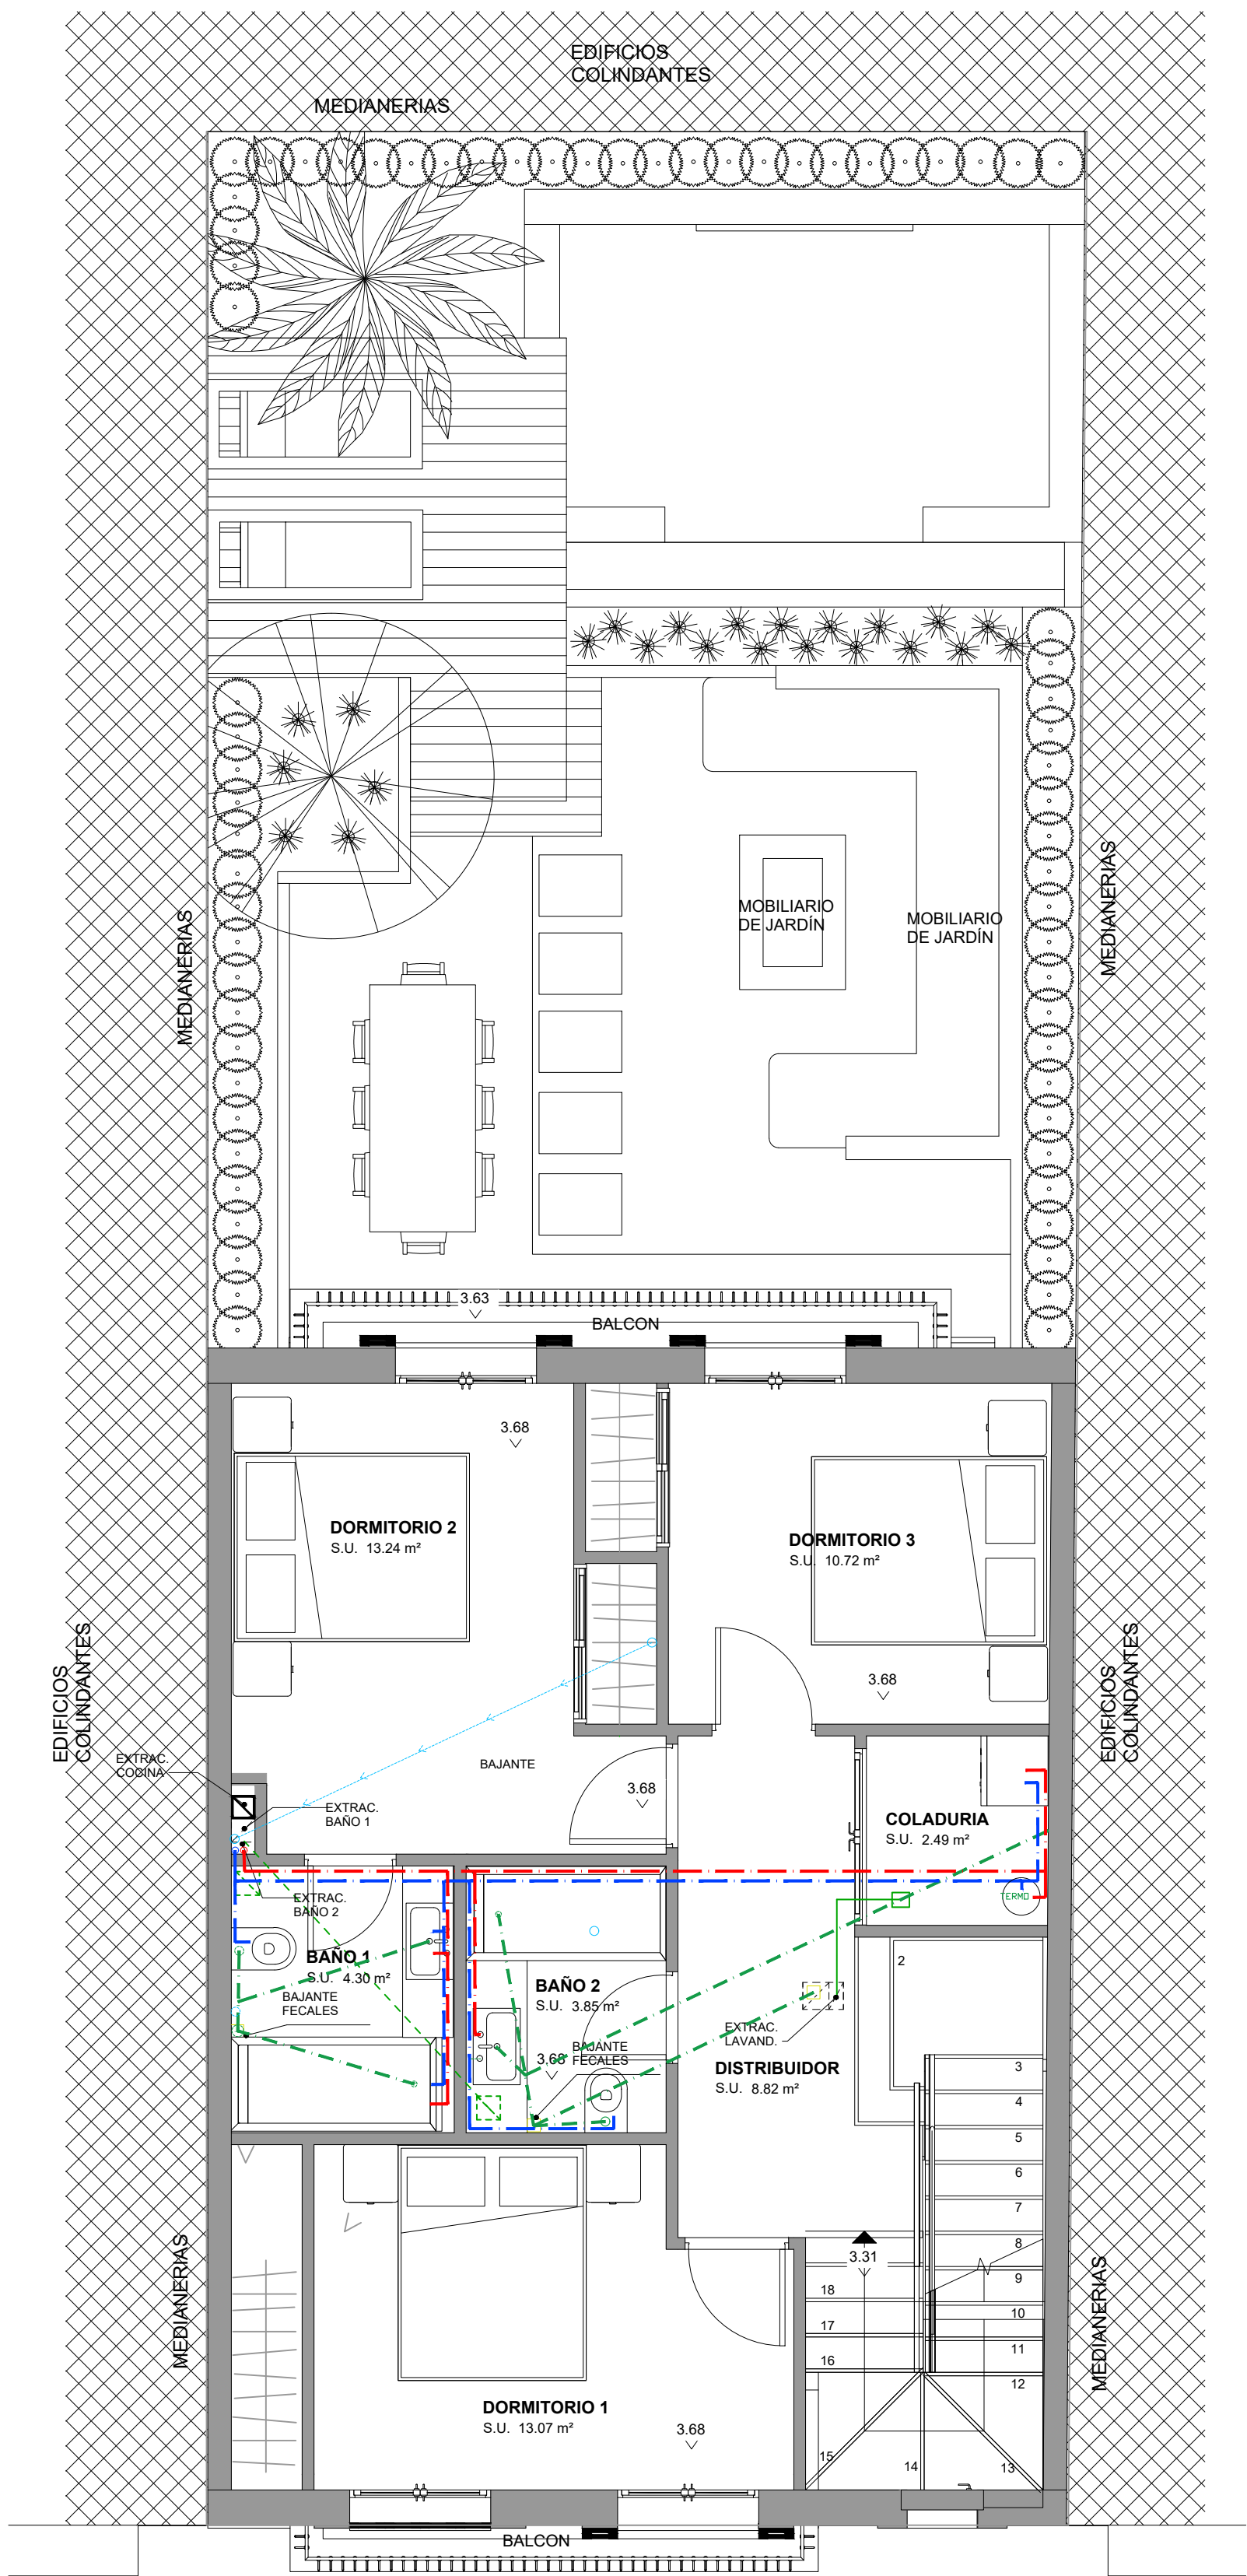

CALLE MURILLO


CALZADA
-0.15

LEYENDA FONTANERIA	
	TERM
	LLAVES DE PASO
	DIAMETRO TUBERIAS
	LINEA RECORRIDO AGUA FRIA
	LINEA RECORRIDO AGUA CALIENTE
	SANEAMIENTO
	PLUVIALES

LEYENDA SANEAMIENTO	
	SUMIDERO SANEAMIENTO
	ARQUETA SANEAMIENTO
	DIAMETRO TUBERIAS SANEAMIENTO
	LINEA RECORRIDO SANEAMIENTO
	BAJANTE DE SANEAMIENTO
	LINEA RECORRIDO PLUVIALES
	BAJANTE PLUVIALES

AB ESTUDIO DE ARQUITECTURA


1/50	CARPE DIEM		
	ARQUITECTO DANIEL ALEX BERNABEU		
PROPIETARIO:	CARPE DIEM		MODAL:
PROYECTO:	PROYECTO DE EJECUCION DE VIVIENDA UNIFAMILIAR ENTRE MEDIANERAS CON PISCINA		11
SITUACION:	CALLE MURILLO Nº 26 PALMA DE MALLORCA		PALMA DE MALLORCA
DESCRIPCION:	PLANOS INSTALACIONES FONTANERIA Y SANEAMIENTO		MARZO 2023
www.abestudio.es		C/MIGUEL DE LOS SANTOS OLIVER 7A BJ IZQUIERDA - PALMA DE MALLORCA	

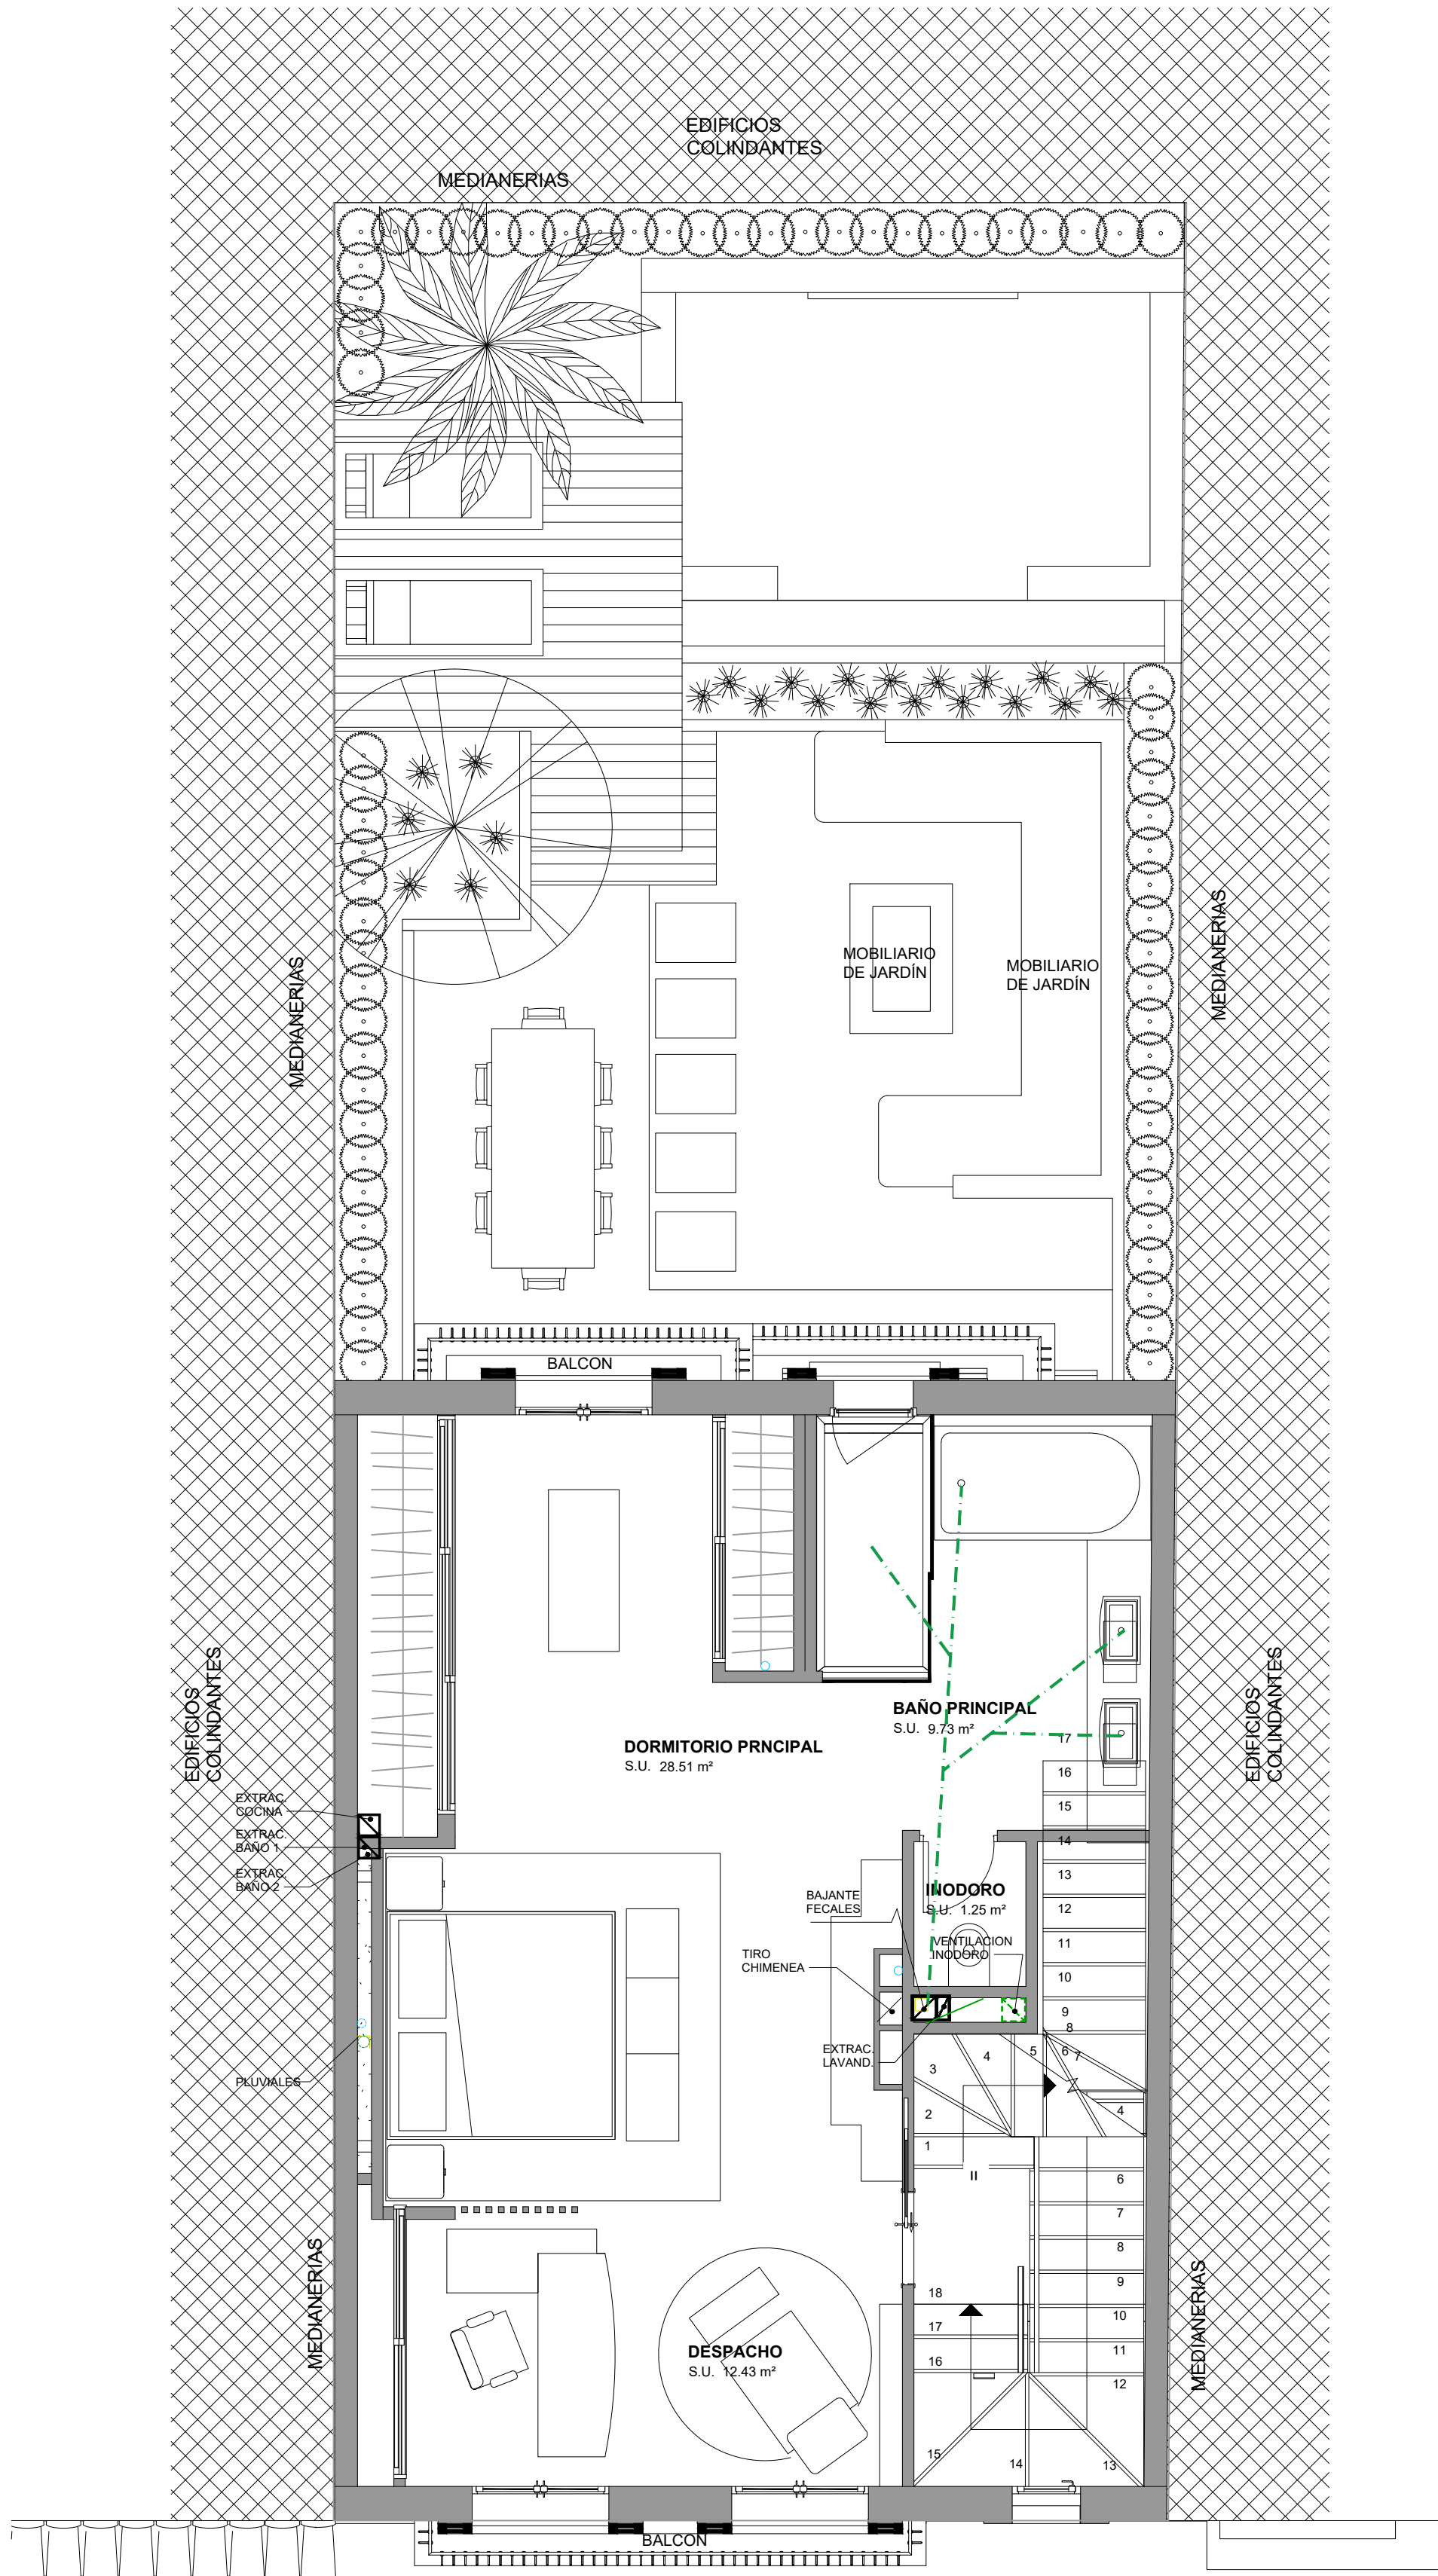

CALLE MURILLO

CALZADA

-0.15

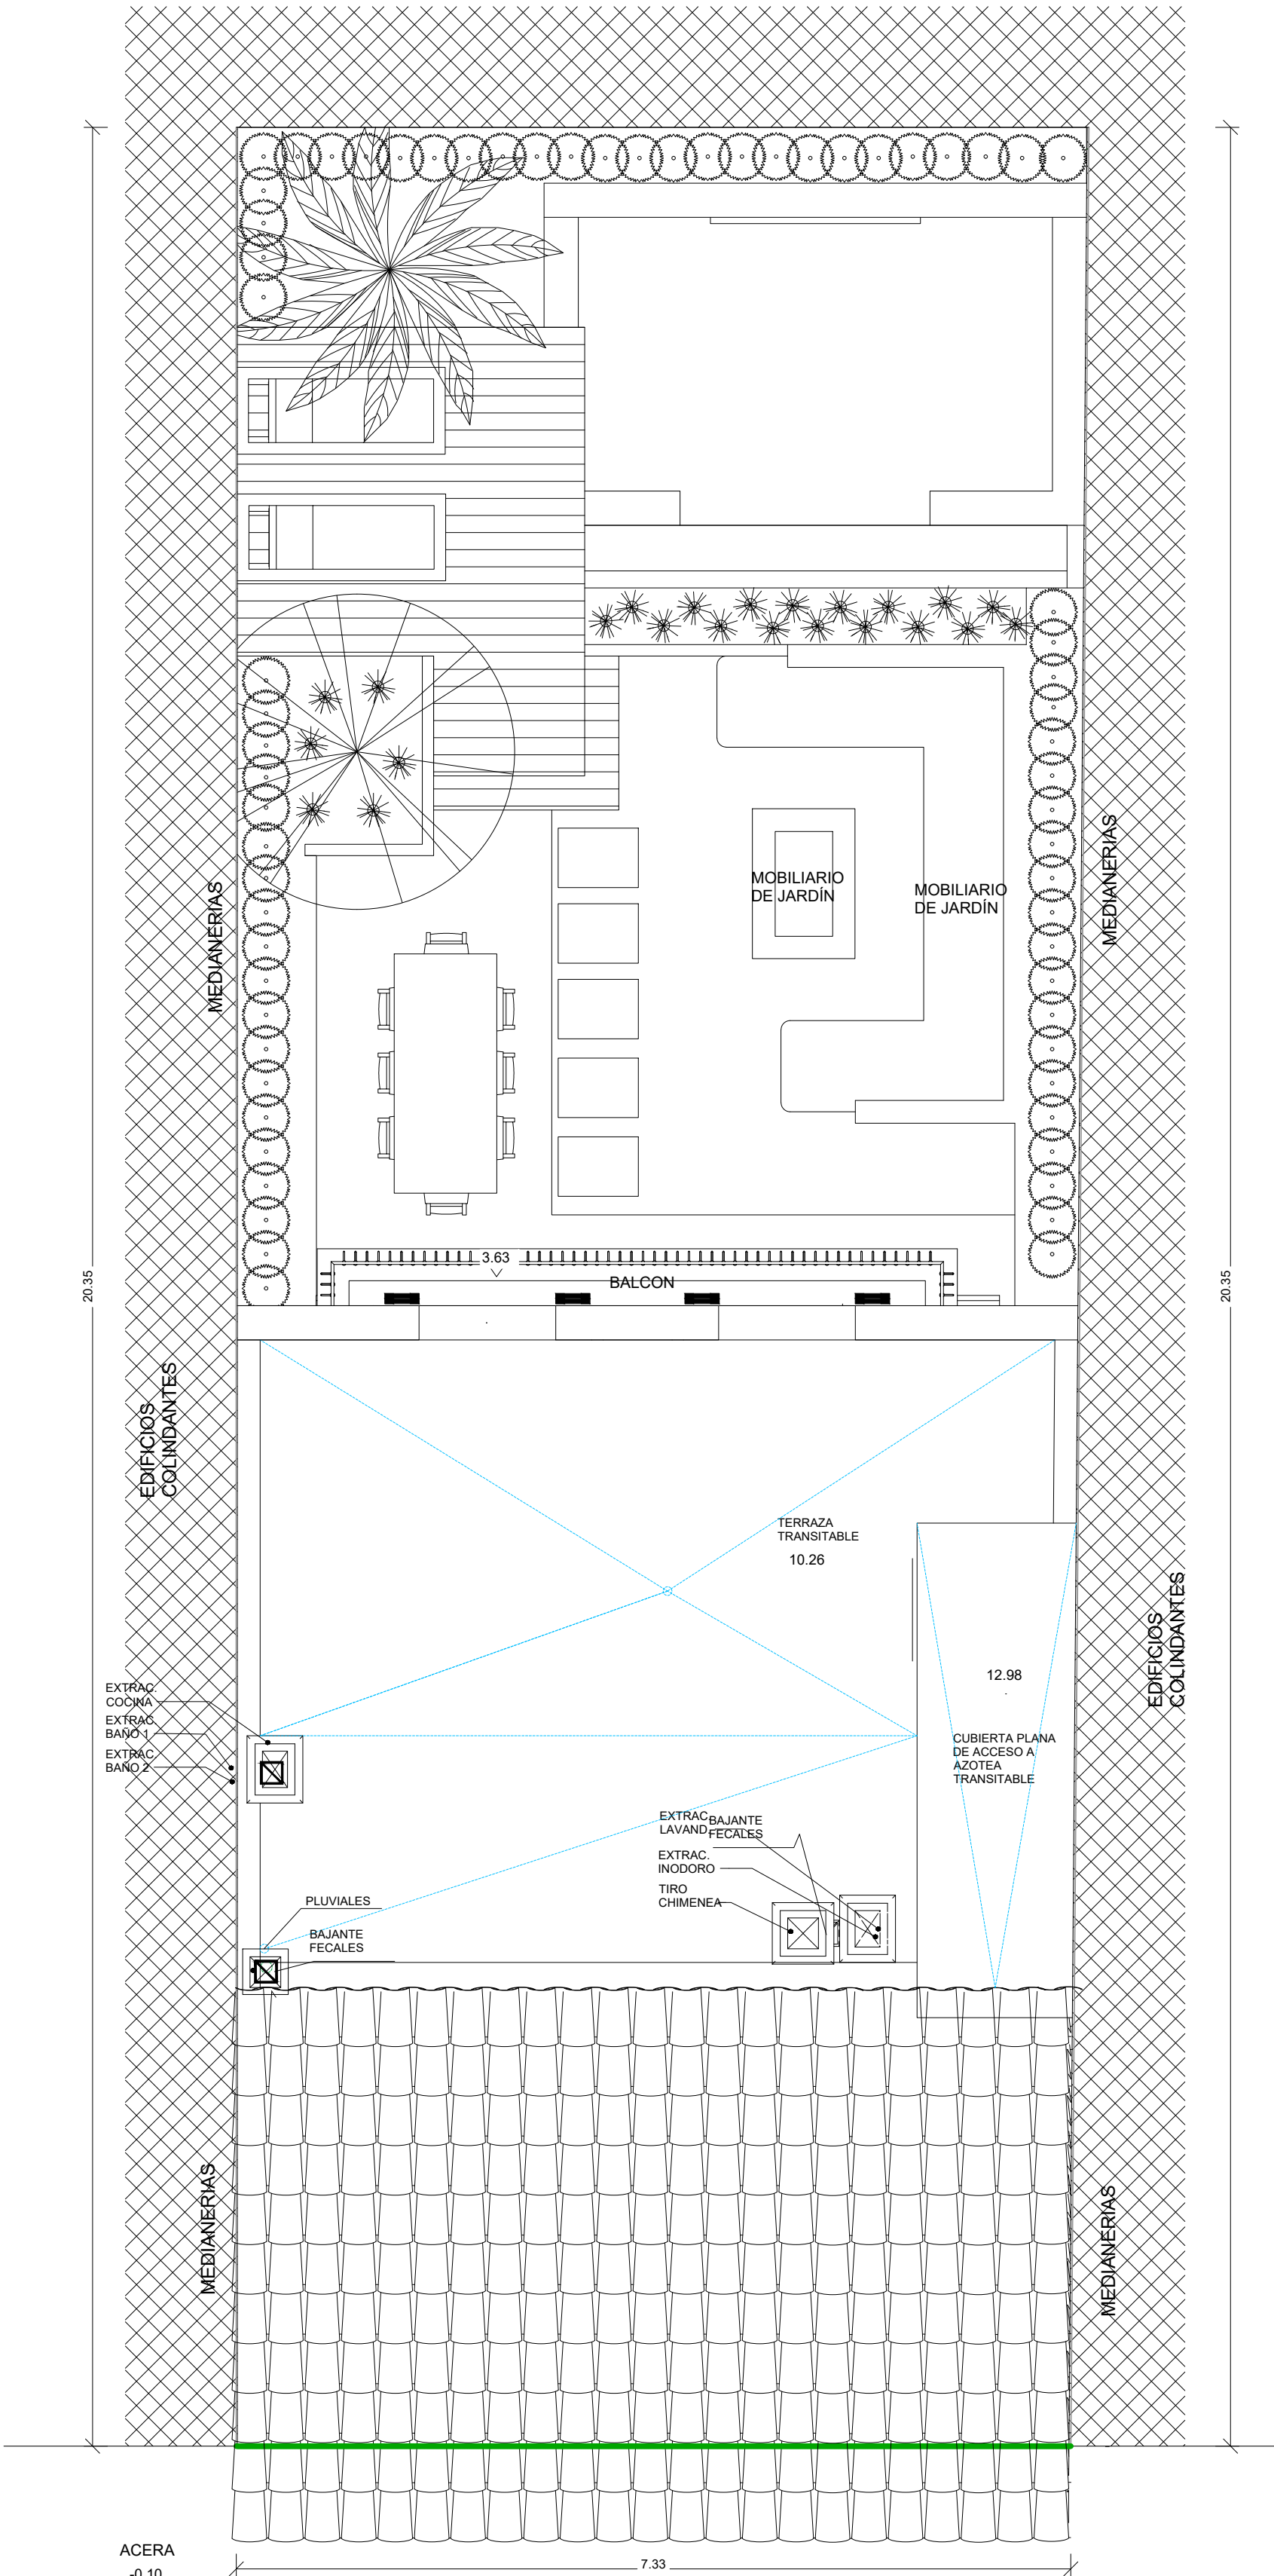

CALLE MURILLO

CALZADA

-0.15

LEYENDA FONTANERIA	
	TERM.
	LLAVES DE PASO
	DIAMETRO TUBERIAS
	LINEA RECORRIDO AGUA FRIA
	LINEA RECORRIDO AGUA CALIENTE
	SANEAMIENTO
	PLUVIALES



LEYENDA SANEAMIENTO	
	SUMIDERO SANEAMIENTO
	ARQUETA SANEAMIENTO
	DIAMETRO TUBERIAS SANEAMIENTO
	LINEA RECORRIDO SANEAMIENTO
	BAJANTE DE SANEAMIENTO
	LINEA RECORRIDO PLUVIALES
	BAJANTE PLUVIALES






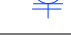




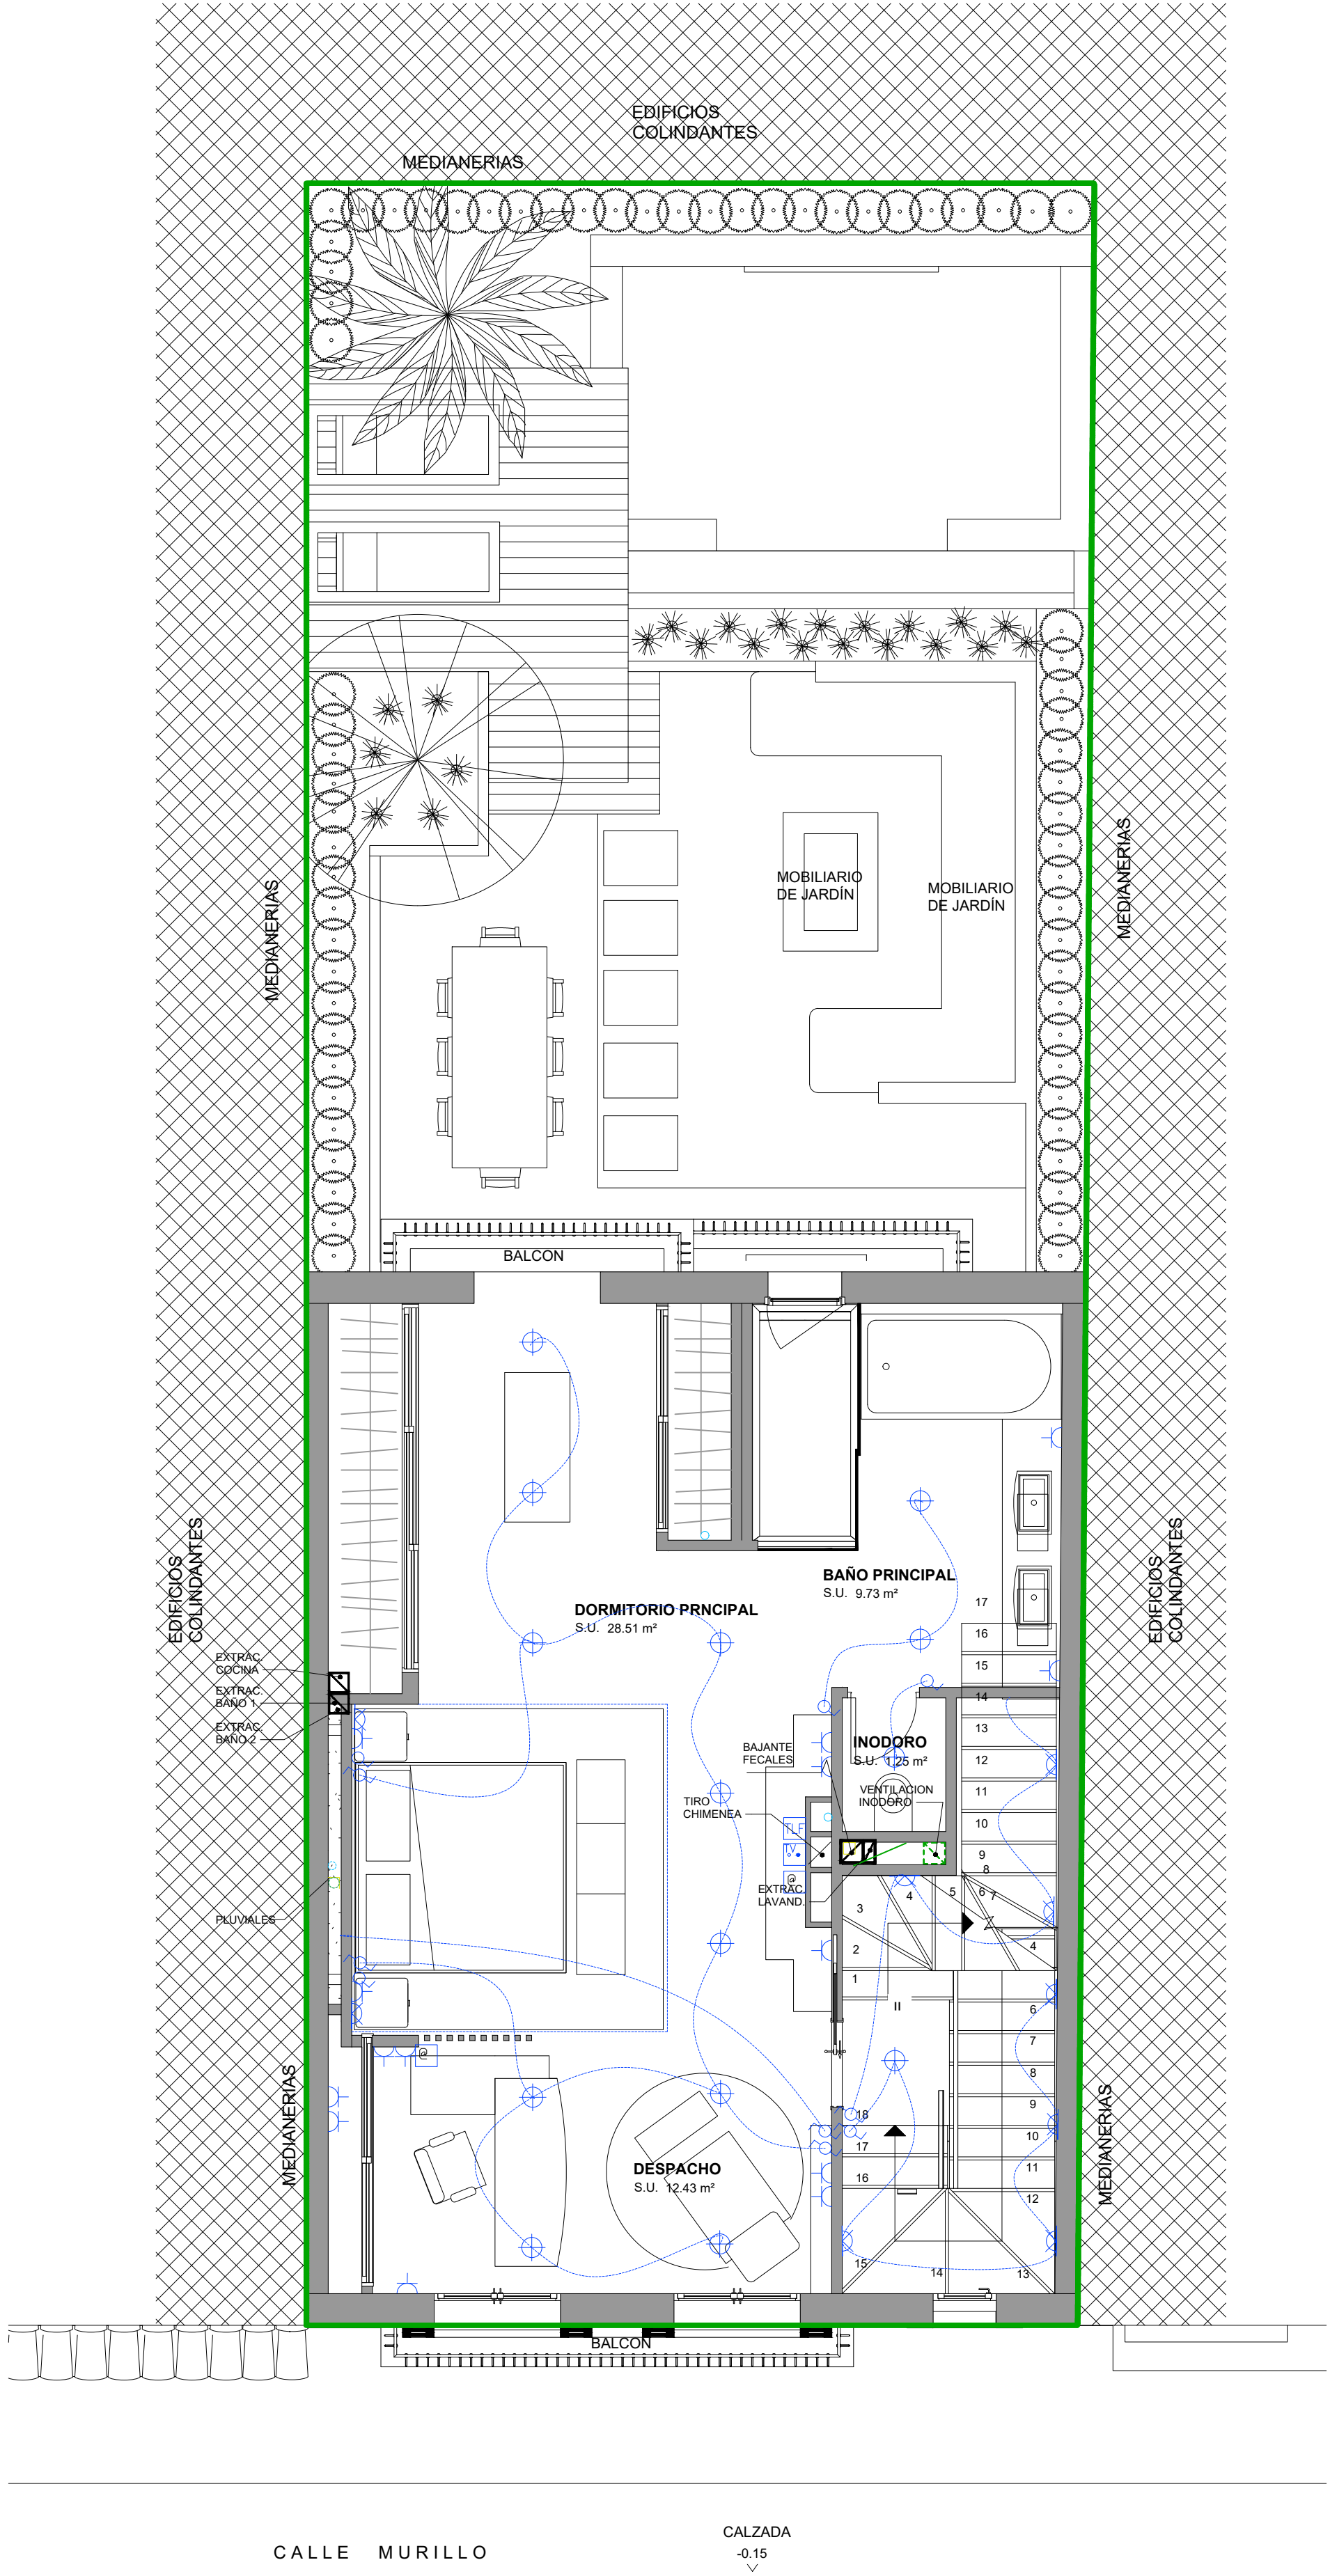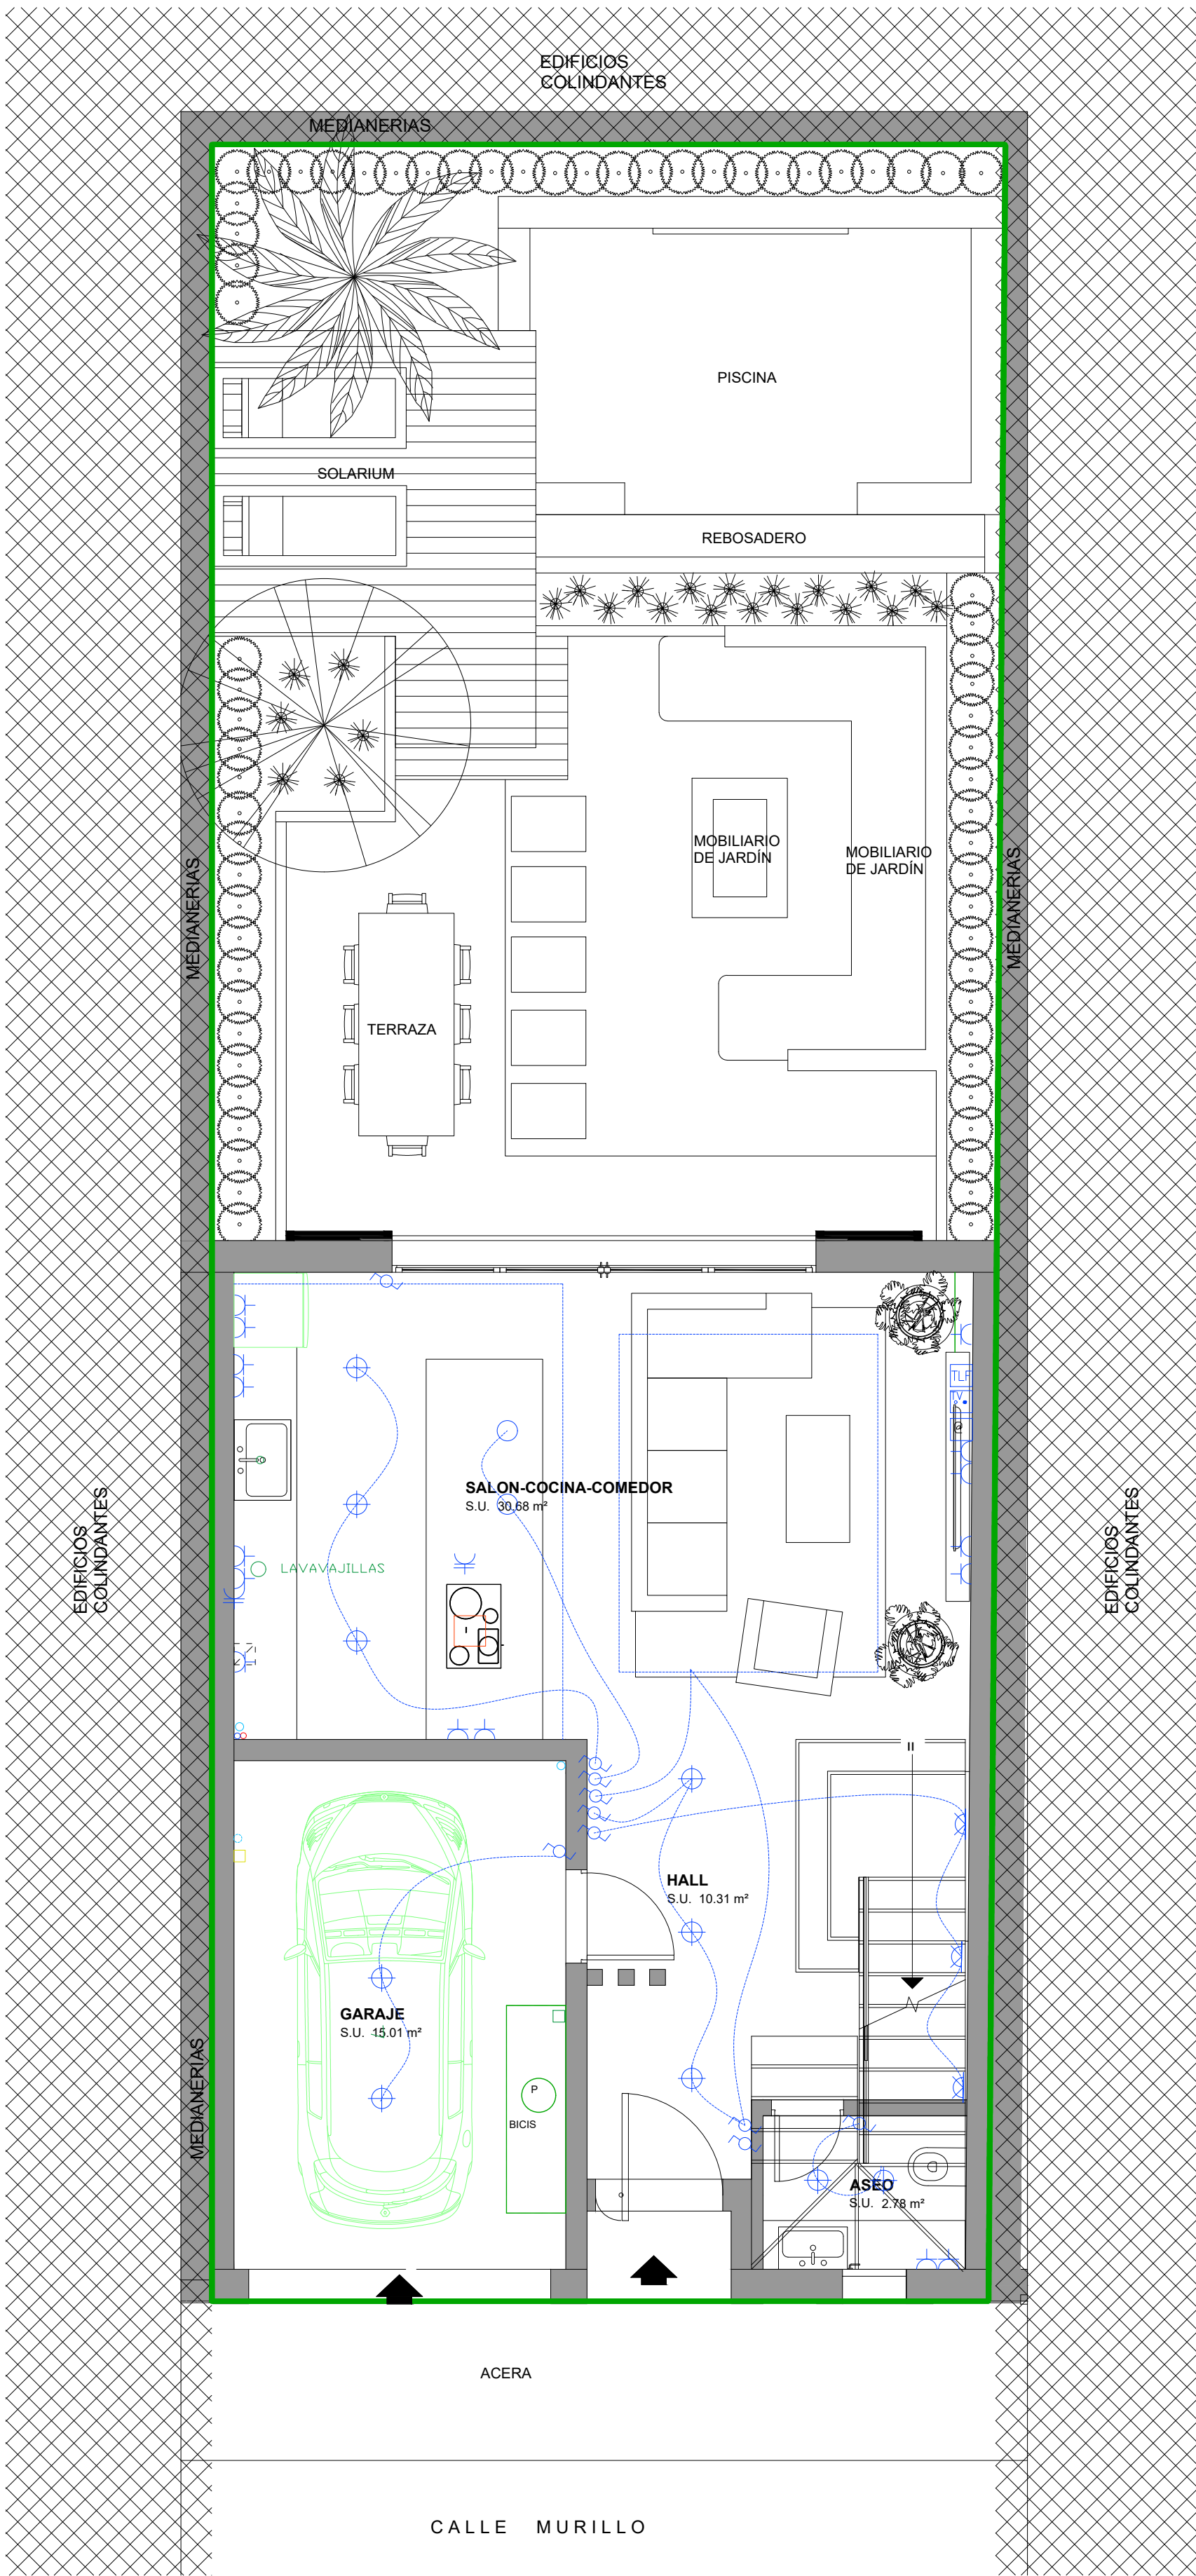


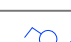

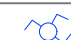



AB ESTUDIO DE ARQUITECTURA

1/50

PROPIETARIO:
CARPE DIEM
PROYECTO:
DANIEL ALEIX BERNABEU



PROYECTO:	PROYECTO DE EJECUCION DE VIVIENDA UNIFAMILIAR ENTRE MEDIANERAS CON PISCINA.	MODAL:	12
SITUACION:	CALLE MURILLO Nº 26 PALMA DE MALLORCA		PALMA DE MALLORCA
DESCRIPCION:	PLANOS INSTALACIONES FONTANERIA Y SANEAMIENTO		MARZO 2023
www.abestudio.es		C/MIGUEL DE LOS SANTOS OLIVER 7A BJ IZQUIERDA - PALMA DE MALLORCA	



LEYENDA ELECTRICIDAD					
	CUADRO GENERAL	1ud		TOMA ENCHUFE 16A	27ud
	ZUMBADOR	1ud		TOMA ENCHUFE 16A IP55	6ud
	VIDEOPORTERO	1ud		TOMA ENCHUFE 25A	1ud
	PUNTO LUZ EMPOTRADO DE TECHO	14ud		TOMA TELEVISION	3ud
	PUNTO LUZ COLGADO	5ud		TOMA TLF E INTERNET	5ud
	FOCO	3ud		CONEXION INTERNET RJ45	1ud
	PUNTO LUZ DE PARED	5ud		SIMPLE	14ud
	PUNTO LUZ DE PARED IP55	10ud		CONMUTADO	6ud
	DETECTOR DE PRESENCIA	2ud		CRUZADO	20ud
	FOCO DE SUPERFICIE DE JARDIN	13ud			

AB ESTUDIO DE ARQUITECTURA

1/50	PROPIETARIO: CARPE DIEM PROYECTO: ARQUITECTO DANIEL ALEIX BERNABEU	MODAL: 13 PALMA DE MALLORCA MARZO 2023
PROPIETARIO: CARPE DIEM PROYECTO: PROYECTO DE EJECUCION DE VIVIENDA UNIFAMILIAR ENTRE MEDIANERAS CON PISCINA SITUACION: CALLE MURILLO Nº 26 PALMA DE MALLORCA DESCRIPCION: PLANOS INSTALACIONES ELECTRICIDAD	www.abestudio.es	C/MIGUEL DE LOS SANTOS OLIVER 7A BJ IZQUIERDA - PALMA DE MALLORCA

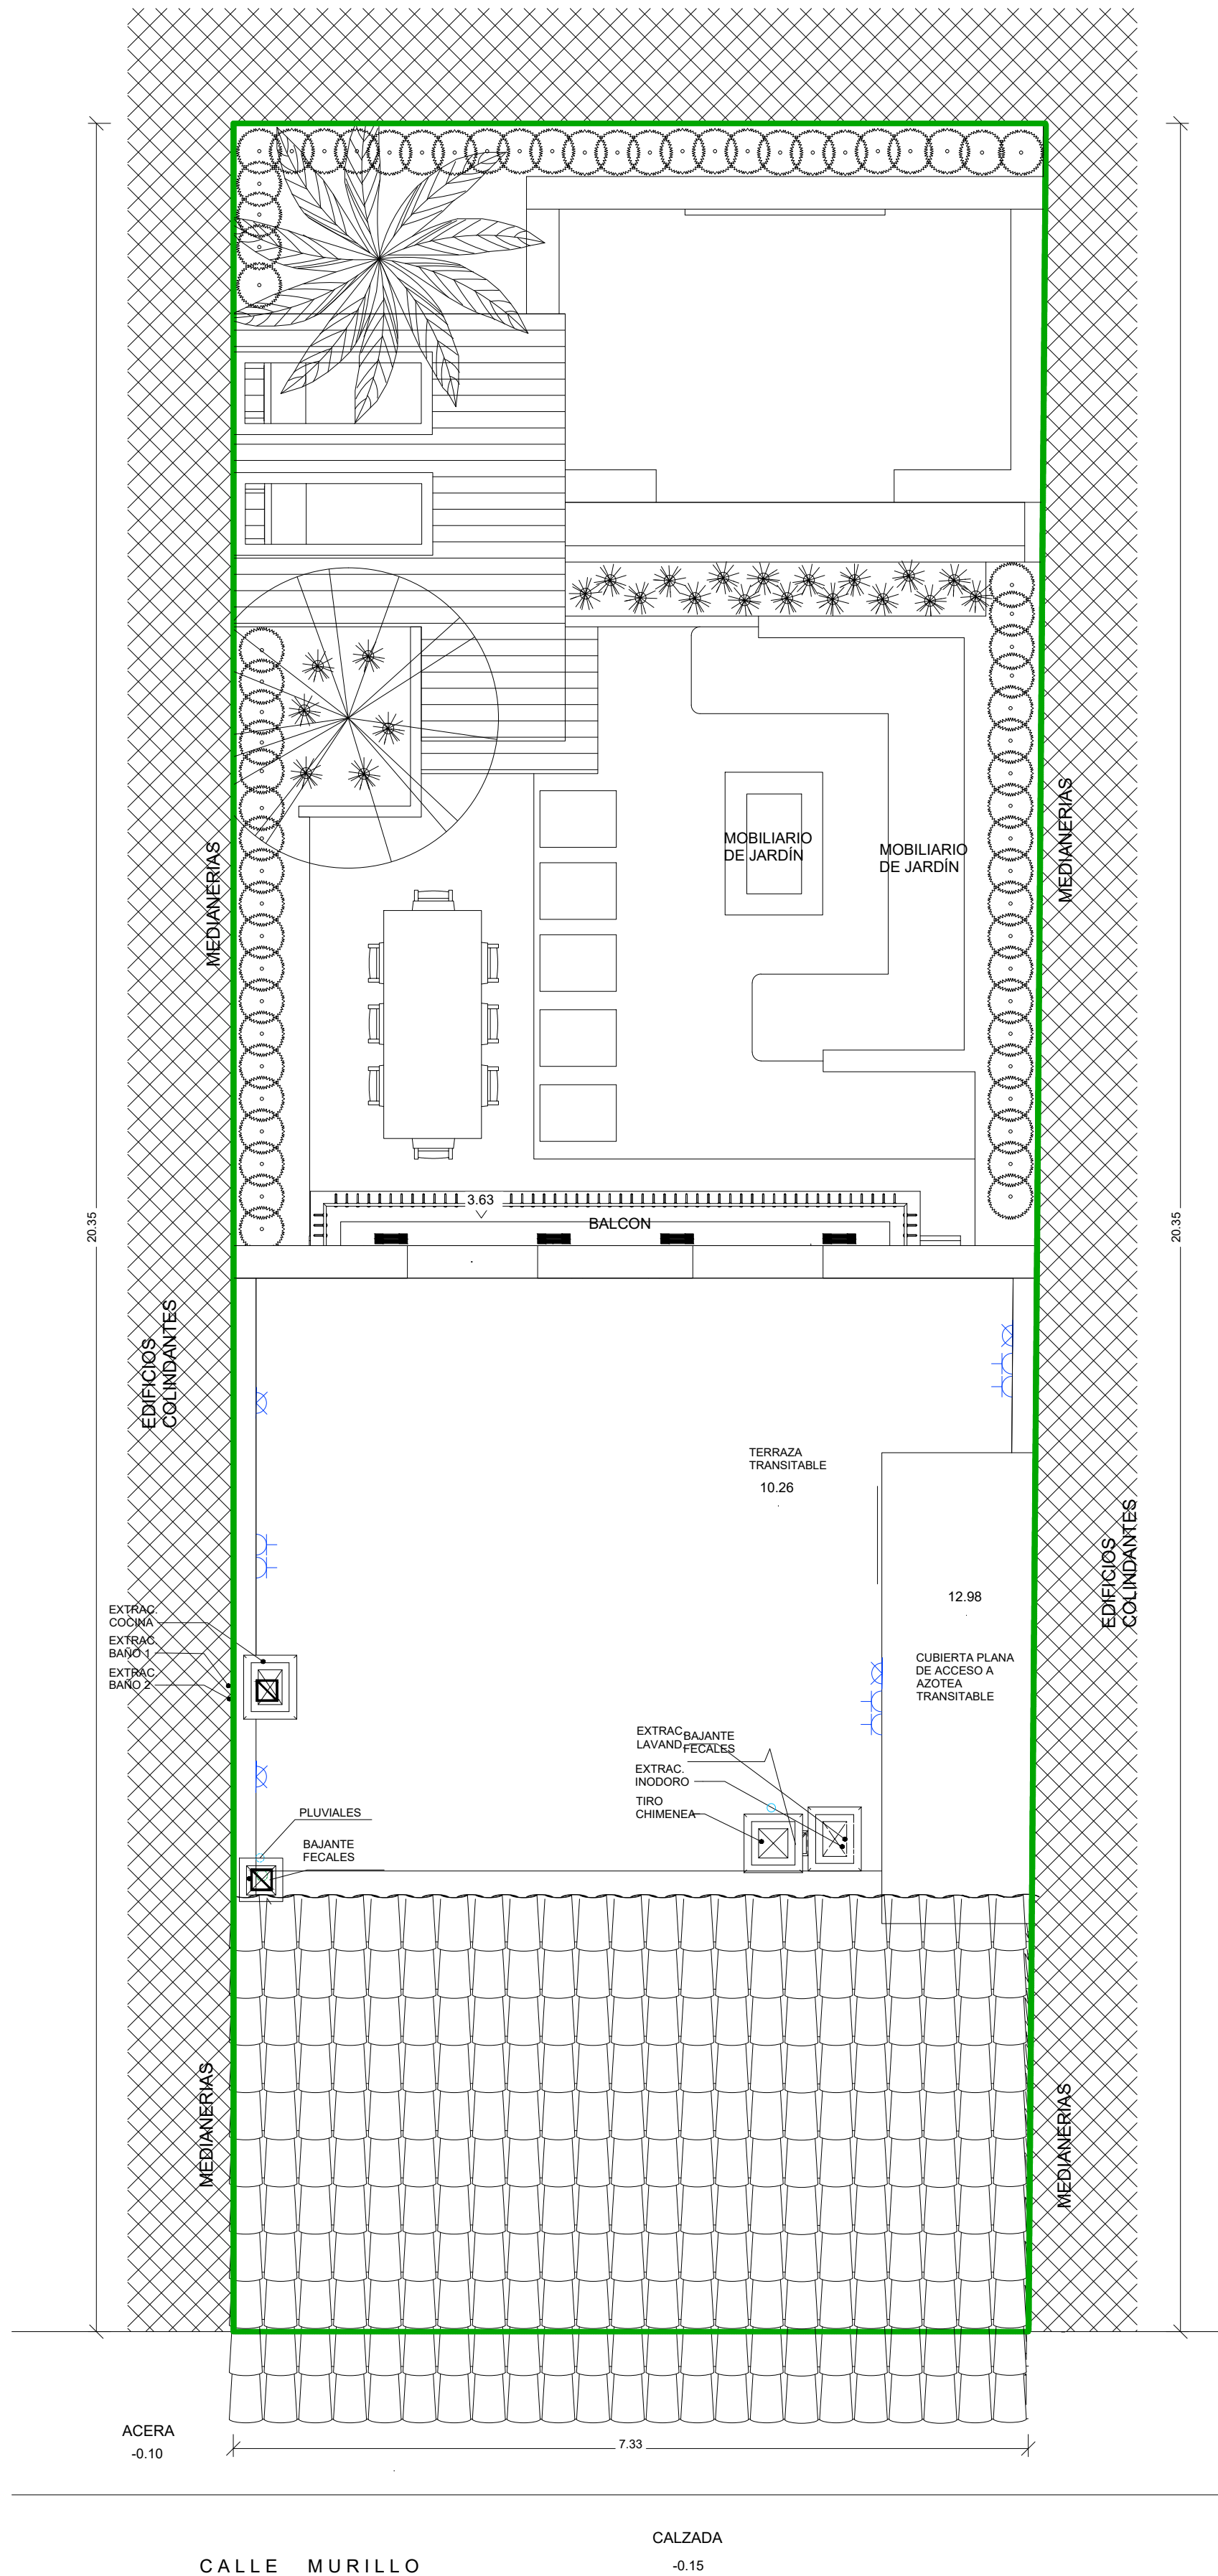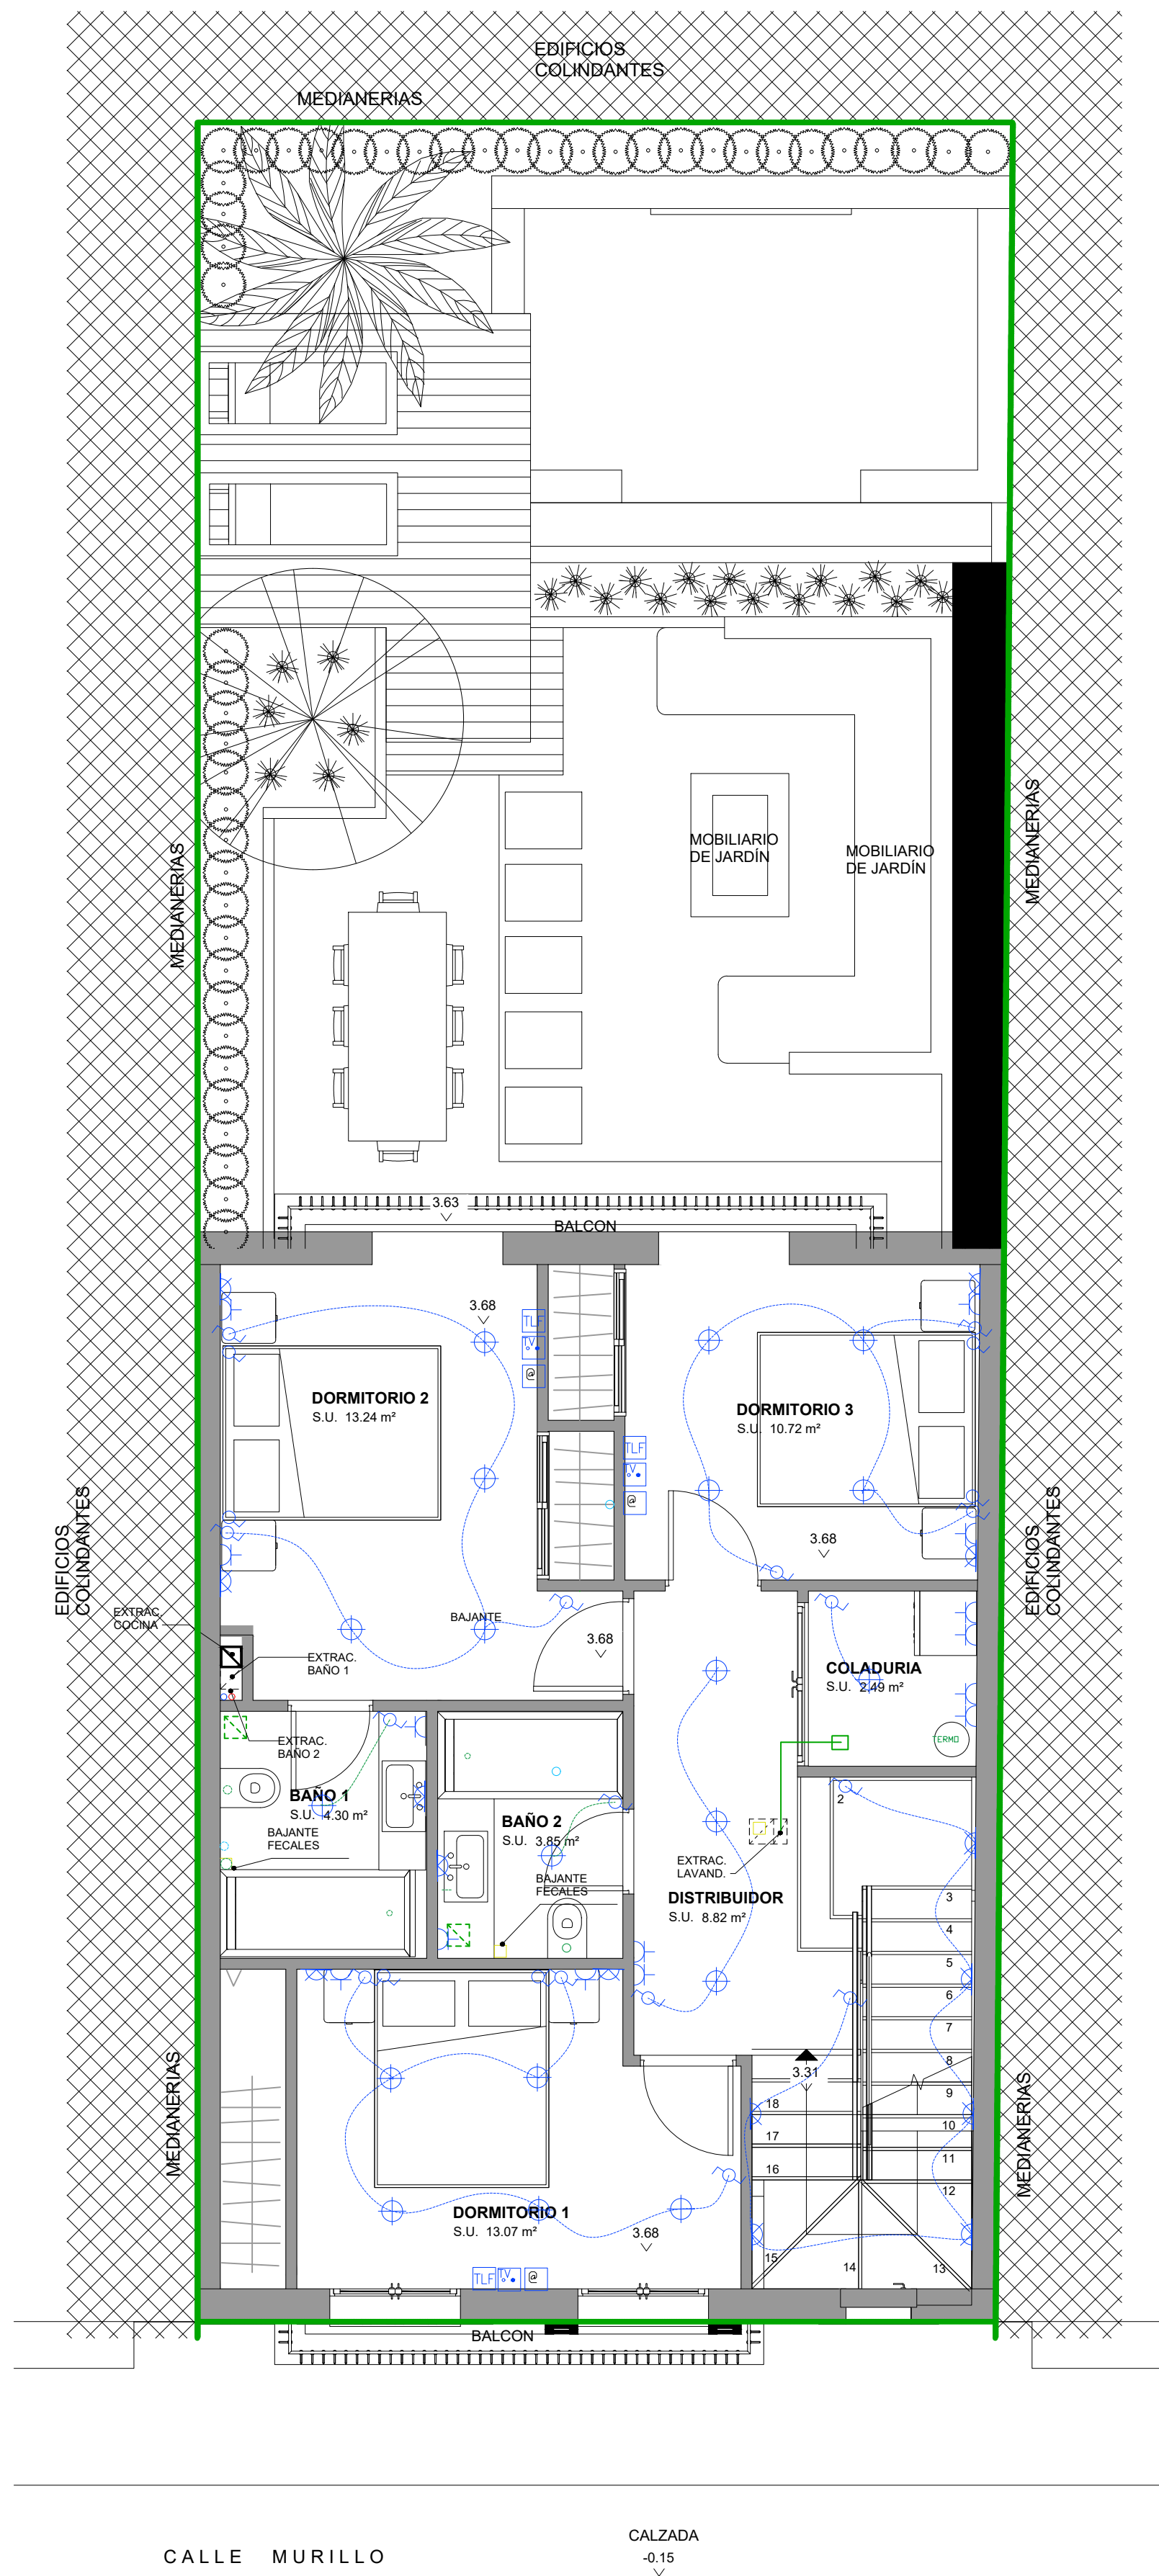

LEYENDA ELECTRICIDAD					
	CUADRO GENERAL	1ud		TOMA ENCHUFE 16A	27ud
	ZUMBADOR	1ud		TOMA ENCHUFE 16A IP55	6ud
	VIDEOPORTERO	1ud		TOMA ENCHUFE 25A	1ud
	PUNTO LUZ EMPOTRADO DE TECHO	14ud		TOMA TELEVISION	3ud
	PUNTO LUZ COLGADO	5ud		TOMA TLF E INTERNET	5ud
	FICO	3ud		CONEXION INTERNET RJ45	1ud
	PUNTO LUZ DE PARED	5ud		SIMPLE	14ud
	PUNTO LUZ DE PARED IP55	10ud		CONMUTADO	6ud
	DETECTOR DE PRESENCIA	2ud		CRUZADO	20ud
	FICO DE SUPERFICIE DE JARDIN	13ud			

AB ESTUDIO DE ARQUITECTURA

1/50	PROPIETARIO: CARPE DIEM	14
	ARQUITECTO: DANIEL ALEIX BERNABEU	
PROYECTO:	PROYECTO DE EJECUCION DE VIVIENDA UNIFAMILIAR ENTRE MEDIANERAS CON PISCINA	MARZO 2023
SITUACION:	CALLE MURILLO Nº 26 PALMA DE MALLORCA	
DESCRIPCION:	PLANOS INSTALACIONES ELECTRICIDAD	
www.abestudio.es		C/MIGUEL DE LOS SANTOS OLIVER 7A BJ IZQUIERDA - PALMA DE MALLORCA