


1 03 PL. PISO 2º
6 1: 50

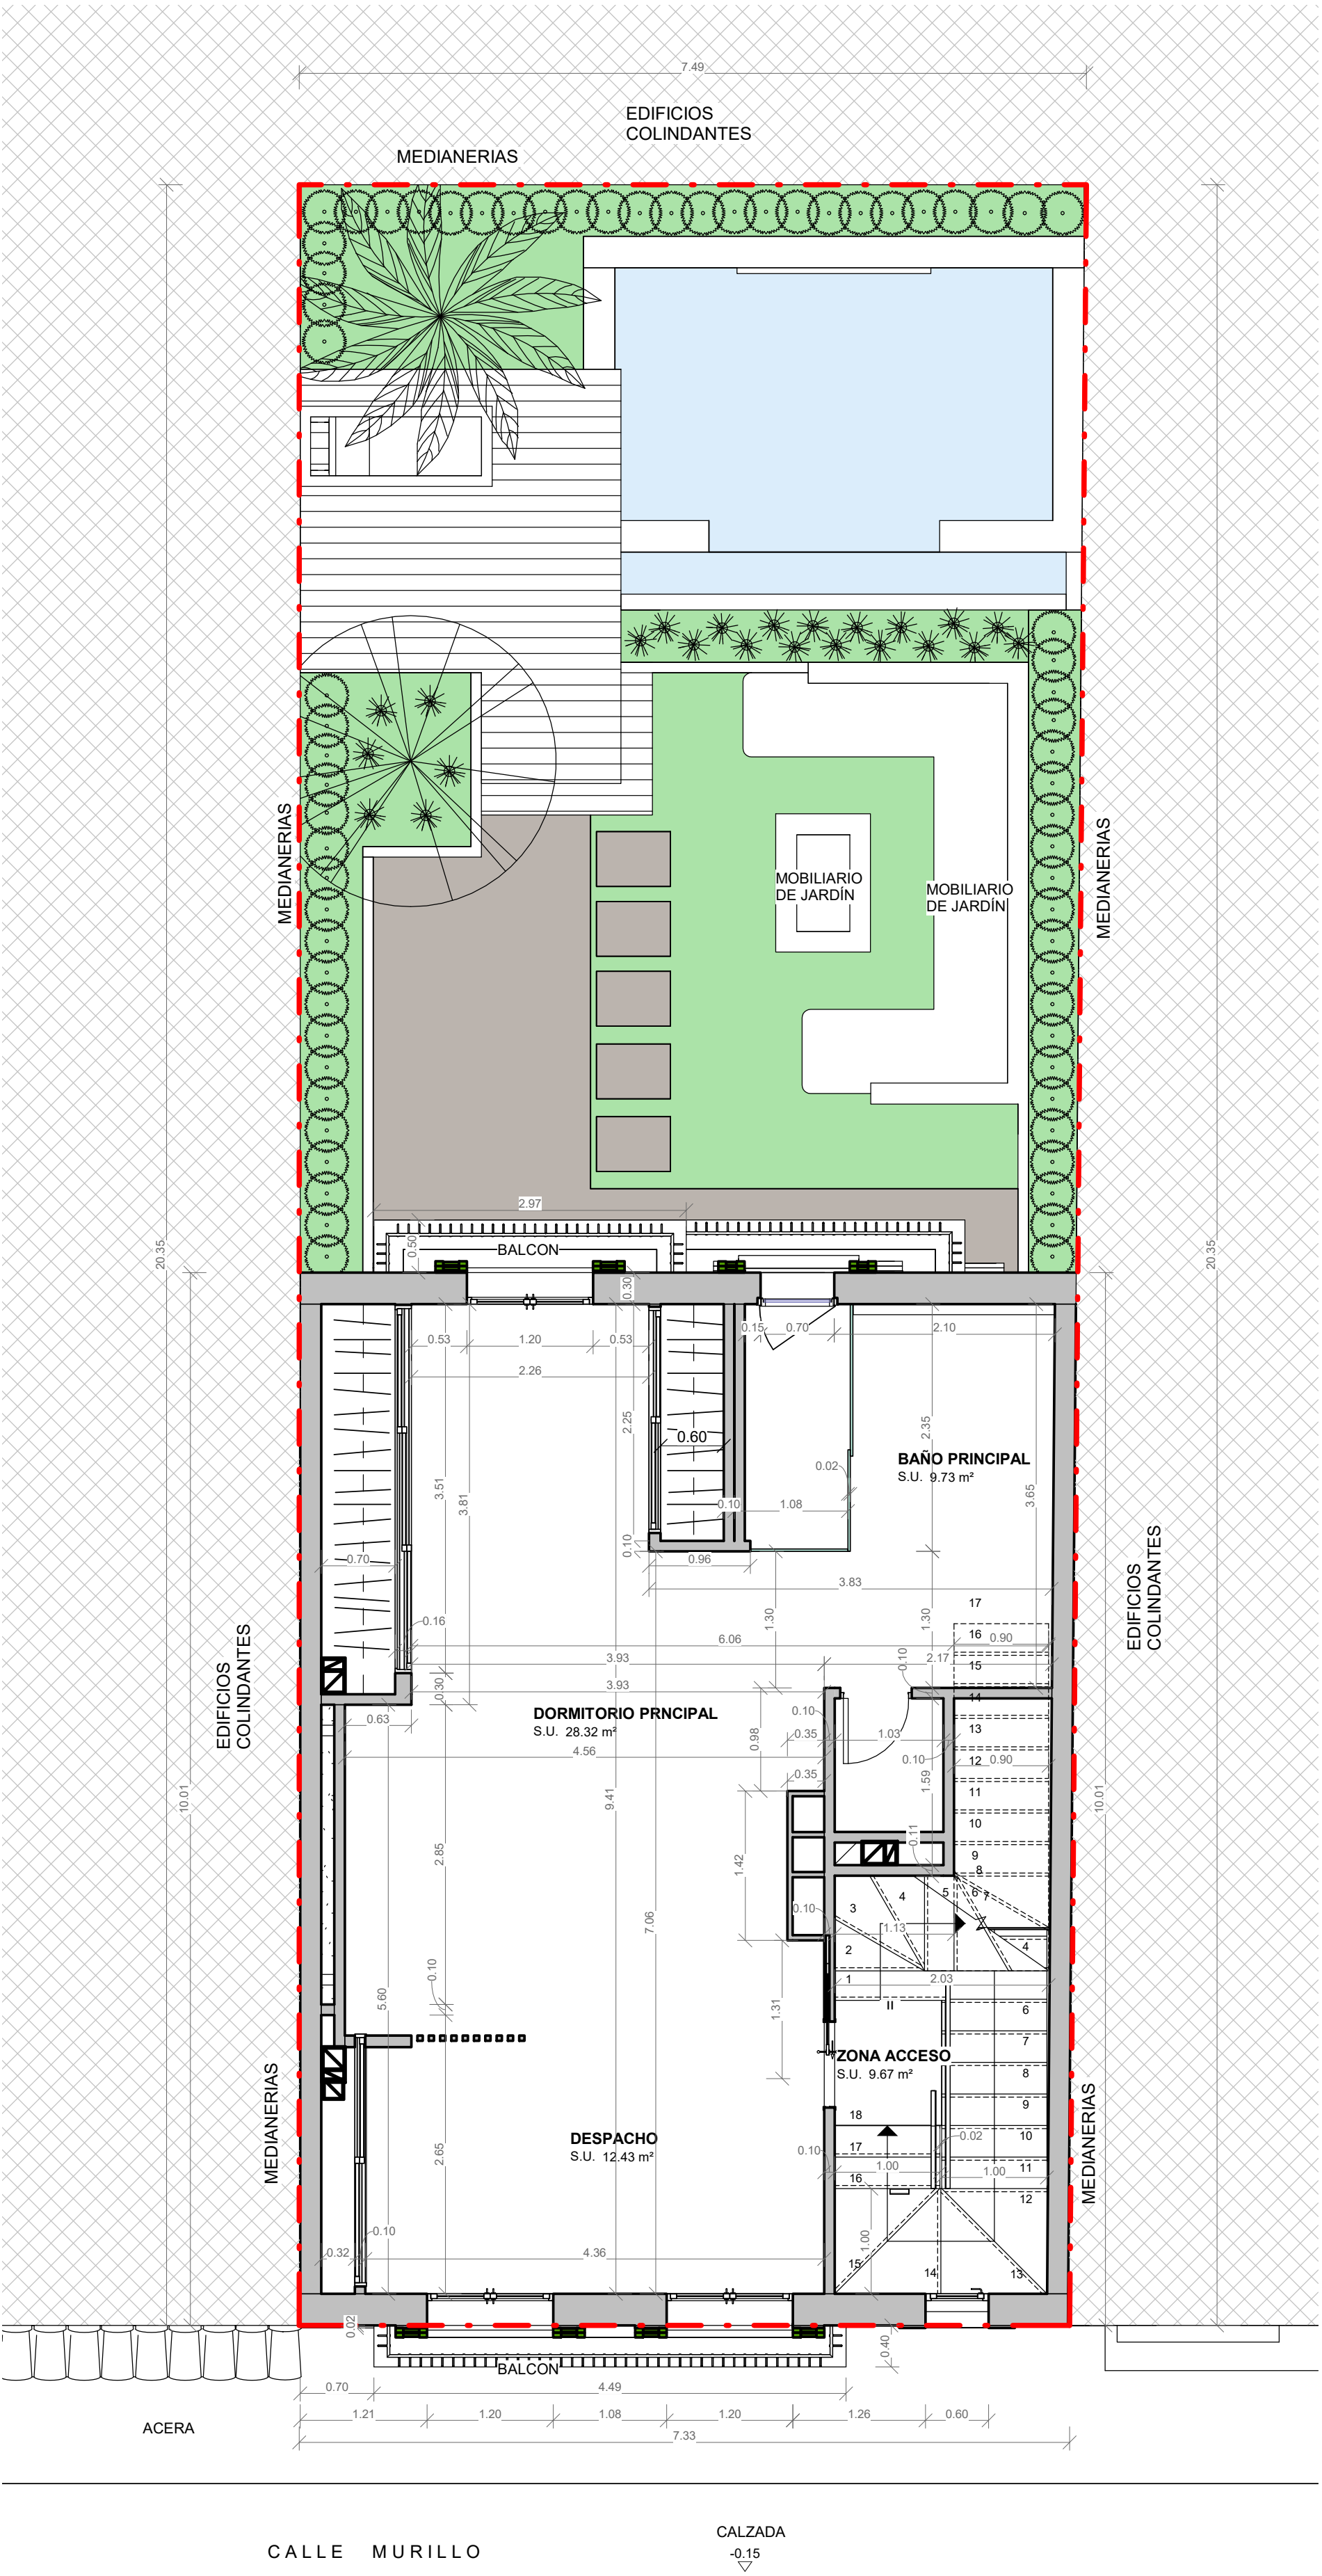


2 03 PLANTA PISO 2º ACOTADA
6 1: 50

TABLAS DE SUPERFICIES UTILES PL. SEGUNDA					
Nº	Nivel	Nombre	Área	ILUMINADA	VENTILADA
01	03 PL. PISO 2º	DORMITORIO PRNCIPAL	28.32 m²	1.93	2.49
02	03 PL. PISO 2º	BAÑO PRINCIPAL	9.73 m²	1.46	1.72
03	03 PL. PISO 2º	INODORO	1.31 m²		0.04
04	03 PL. PISO 2º	DESPACHO	12.43 m²	3.86	4.98
05	03 PL. PISO 2º	ZONA ACCESO	9.67 m²	1.67	1.77
03 PL. PISO 2º: 5			61.46 m²		
Total general: 5			61.46 m²		

TABLA DE SUPERFICIES CONSTRUIDAS PL....			
Nº	Nivel	Nombre	Área
02	03 PL. PISO 2º	EDIF. VIVIENDA	73.71 m²
Total general: 1			73.71 m²

ABestudio de Arquitectura y Diseño

Escala	El Arquitecto Daniel Aleix Bernabeu	
1 : 50	El Promotor CARPE DIEM INTERIORES S.L.	
Situacion	CALLE MURILLO, 26 T.M. DE PALMA	
PROYECTO	DEMOLICION DE GARAJE EXISTENTE, Y BASICO DE VIVIENDA UNIFAMILIAR AISLADA ENTRE MEDIANERIAS CON PISCINA	
CONTENIDO	PLANTA SEGUNDA	
		<div>6</div> <div>Palma de Mallorca</div> <div>JUNIO 2022</div>
ABestudio de Arquitectura y Diseño. C/ Miguel de los Santos Oliver, 7 Palma de Mallorca Tel: 971 912 616		